


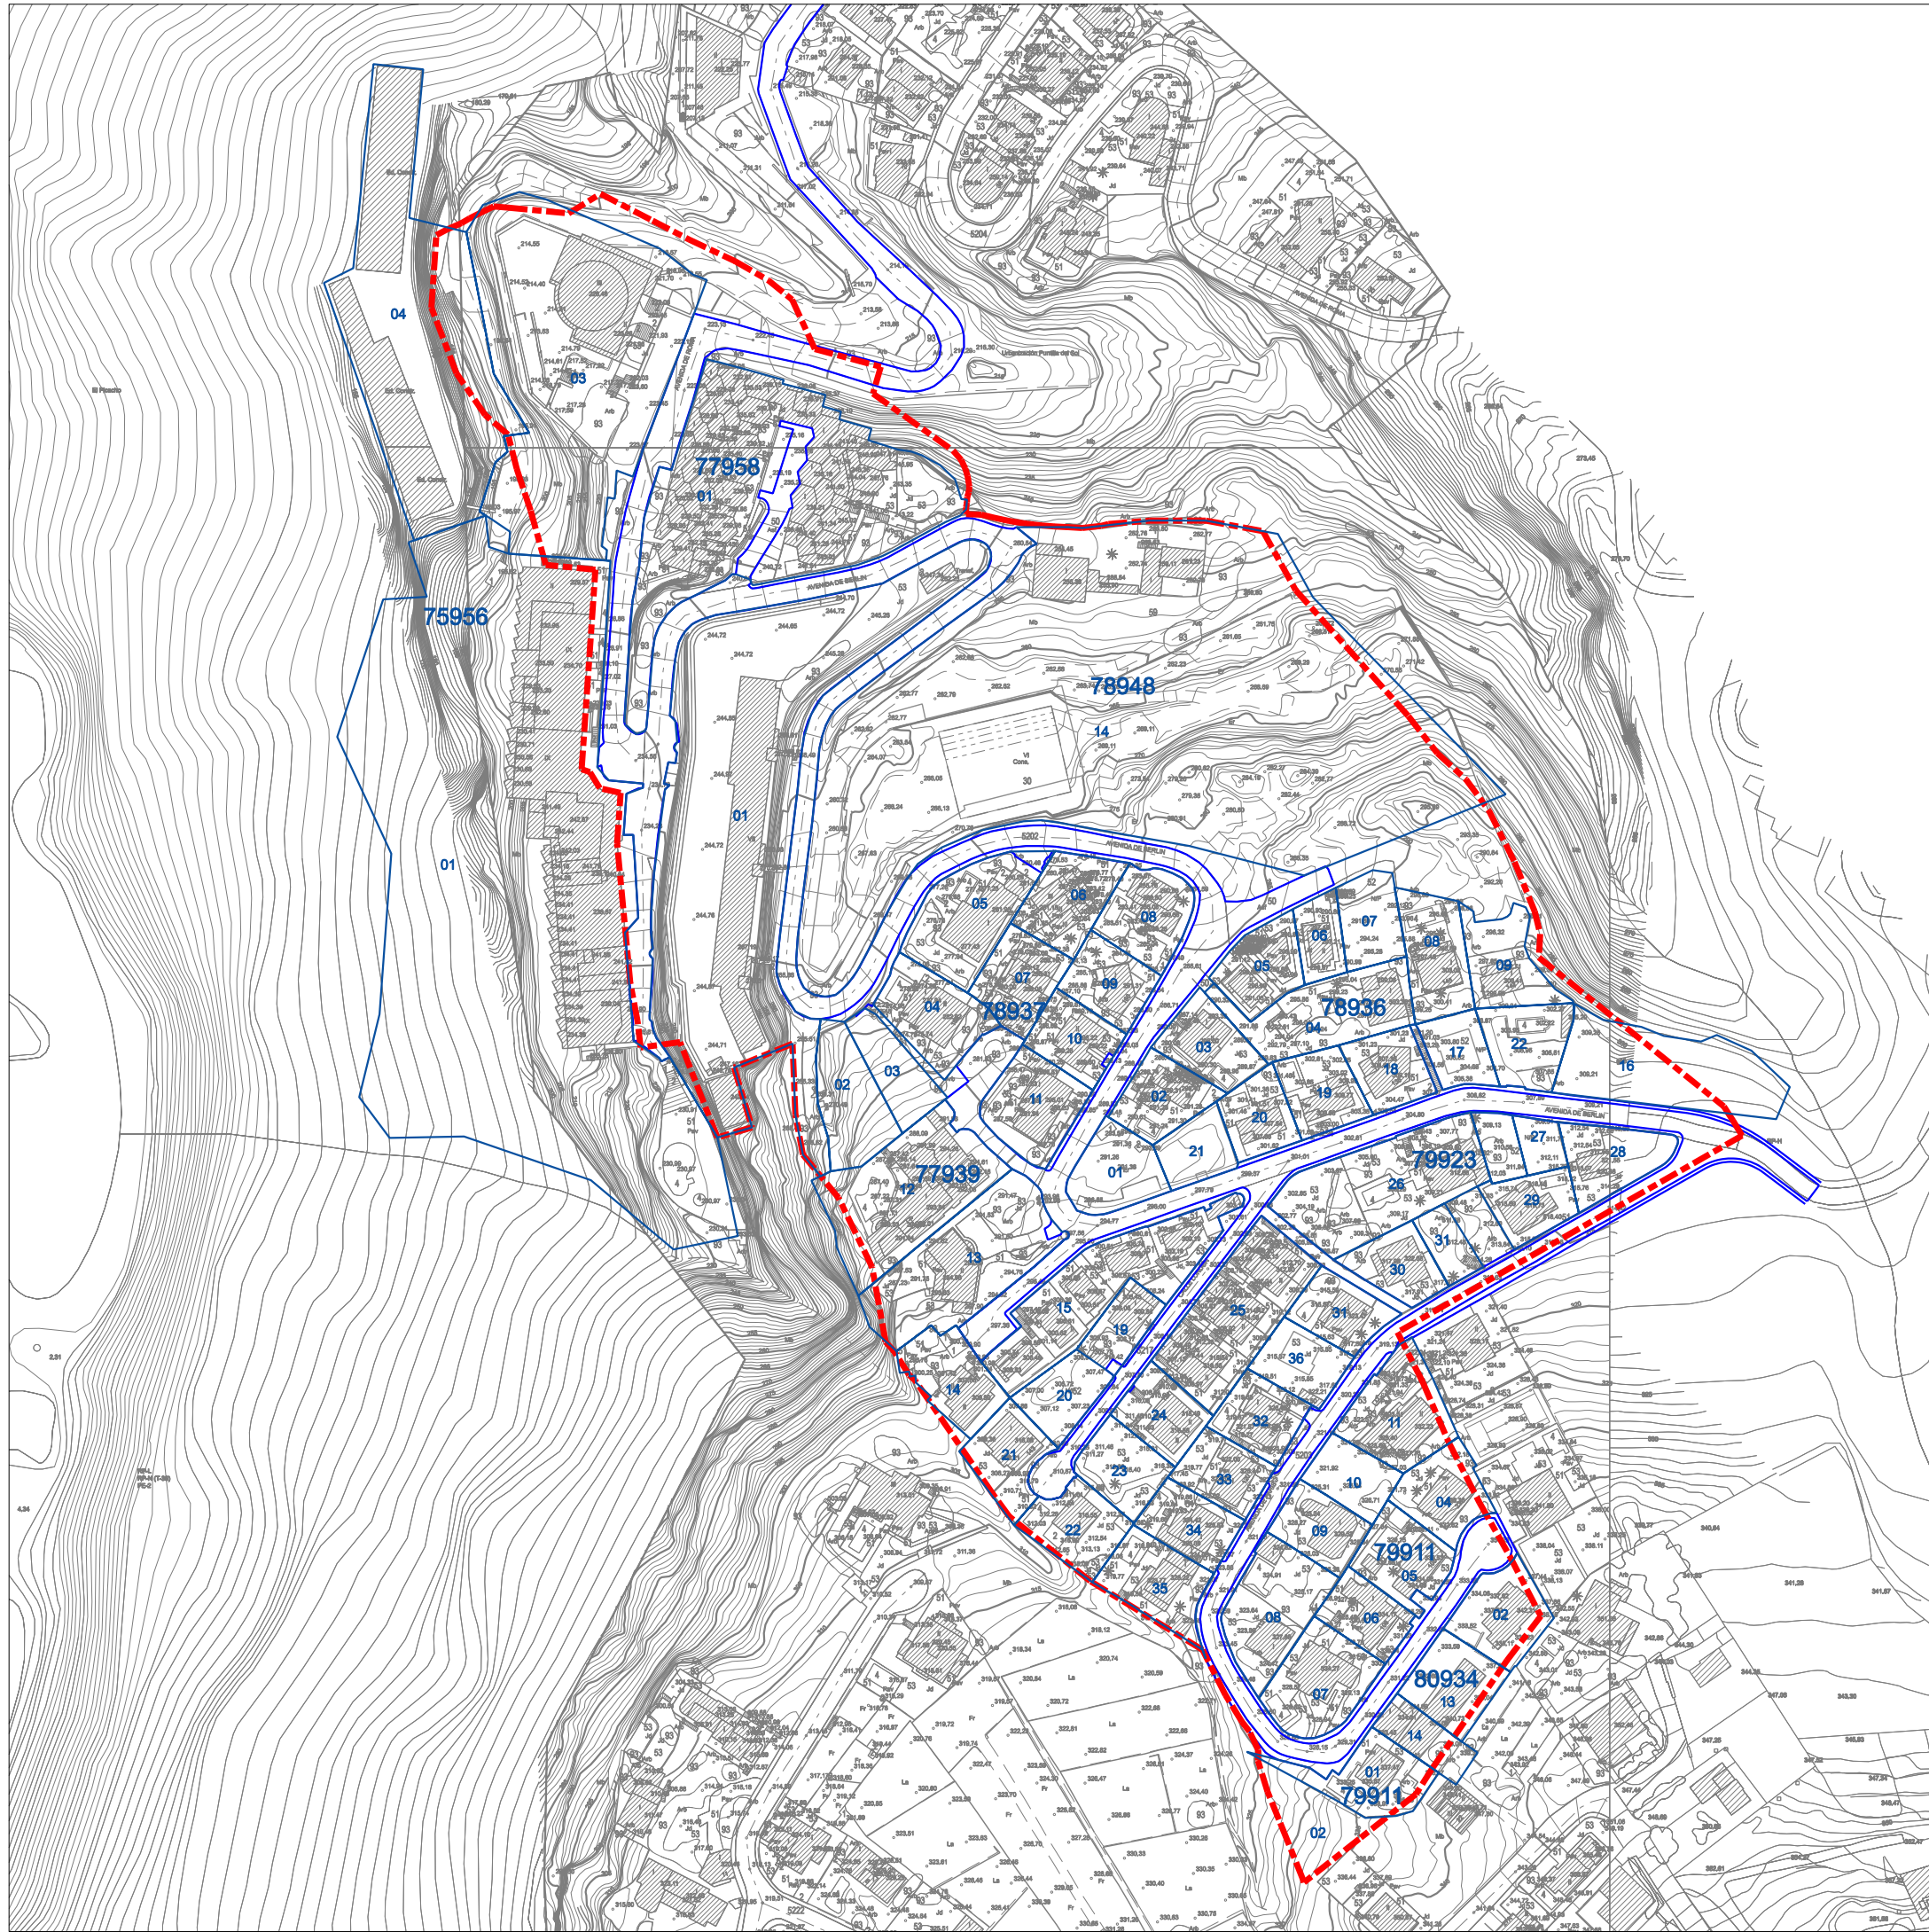

----- ÁMBITO DE REVISIÓN PARCIAL

— PARCELAS CATASTRALES



# PLAN GENERAL DE ORDENACIÓN

MUNICIPIO DE LA MATANZA DE ACENTEJO

REVISIÓN PARCIAL PUNTILLO DEL SOL  
**TEXTO REFUNDIDO**  
FEBRERO 2014

ESCALA 1:2.000

ESTRUCTURA DE LA PROPIEDAD  
ELABORACIÓN PROPIA

**I-4b**

JDA y Ass. S.L.  
CLAVE:  
0230-13

EQUIPO REDACTOR  
DIRECCIÓN Y COORDINACIÓN: D. JAVIER DOMÍNGUEZ ANADÓN  
AURORA SANTANA SANTANA, MARÍA JOSÉ DOMÍNGUEZ POCIELLO, SONIA VECIANA BOVE, (ARQUITECTOS)  
DELINEACIÓN: DANIEL HERRERA IZQUIERDO, EDUARDO HENRÍQUEZ GONZÁLEZ