




----- ÁMBITO DE REVISIÓN PARCIAL

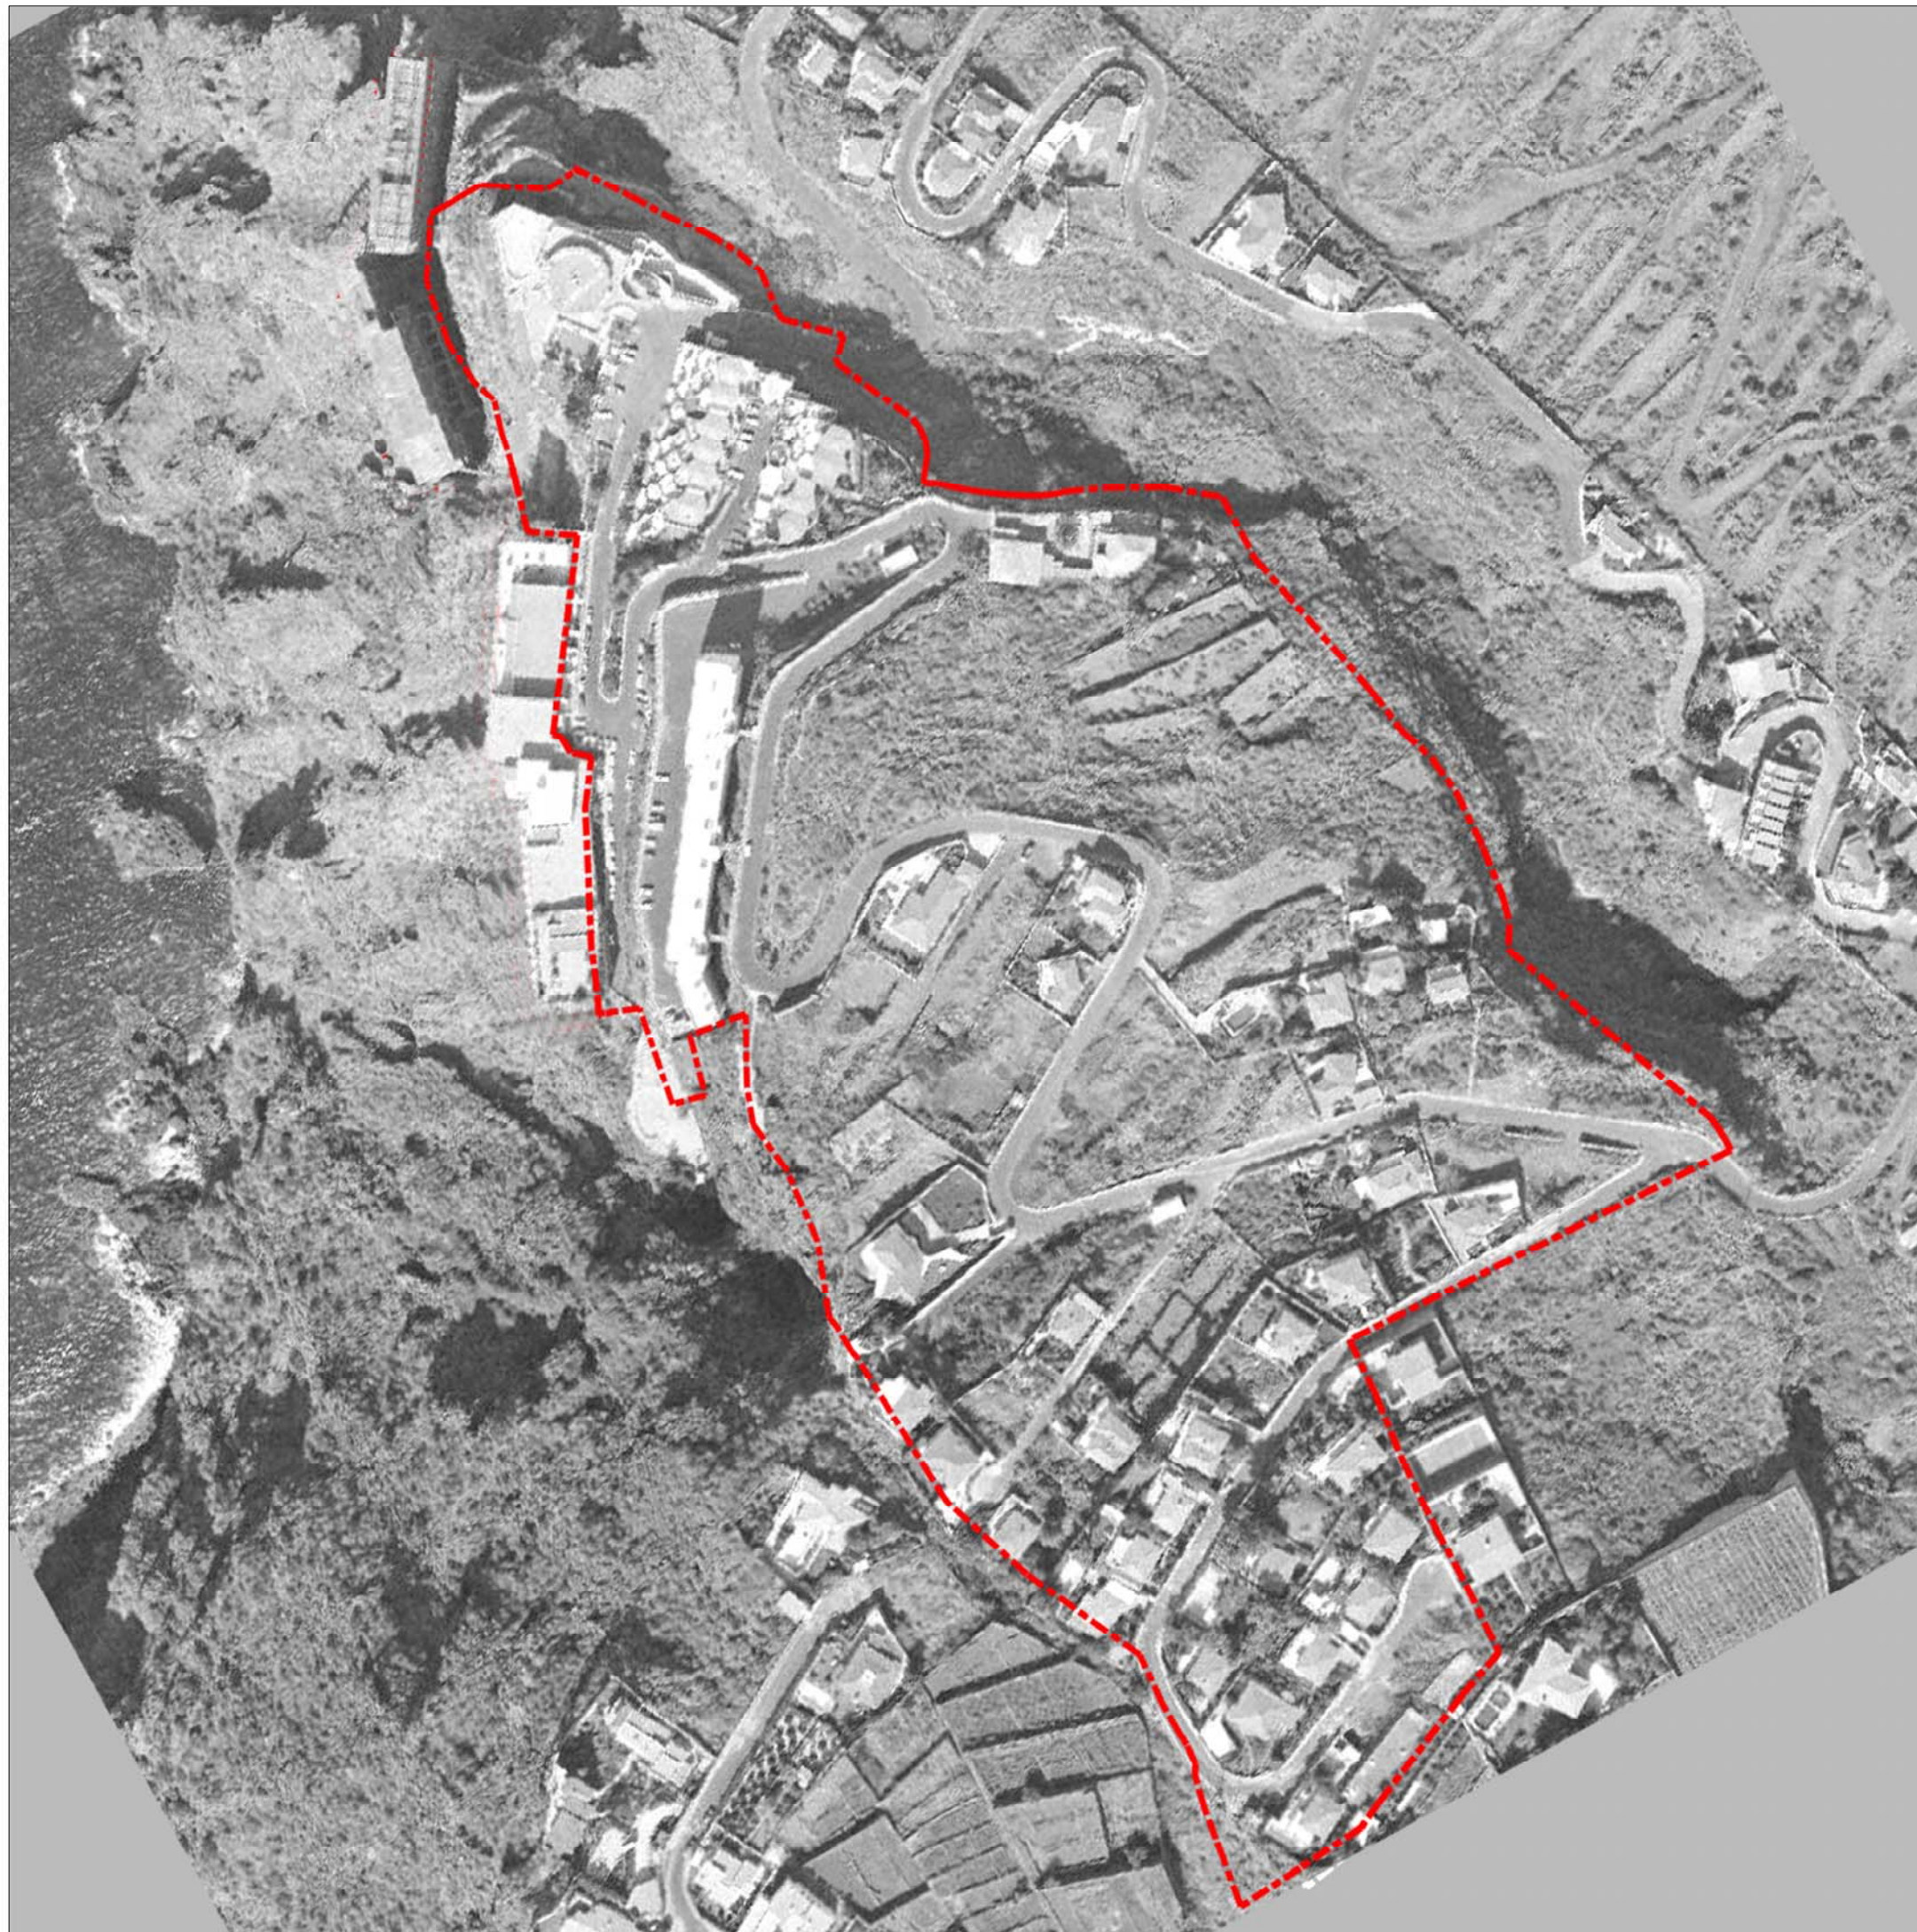

PLAN GENERAL DE ORDENACIÓN

MUNICIPIO DE LA MATANZA DE ACENTEJO

REVISIÓN PARCIAL PUNTILLO DEL SOL
TEXTO REFUNDIDO
FEBRERO 2014

ESCALA 1:2.000

EVOLUCIÓN TERRITORIAL
AÑO 1991

I-7f

JDA y Ass. S.L.
CLAVE:
0236-13

EQUIPO REDACTOR
DIRECCIÓN Y COORDINACIÓN: D. JAVIER DOMÍNGUEZ ANADÓN
AURORA SANTANA SANTANA, MARÍA JOSÉ DOMÍNGUEZ POCIELLO, SONIA VECIANA BOVE, (ARQUITECTOS)
DELINEACIÓN: DANIEL HERRERA IZQUIERDO, EDUARDO HENRÍQUEZ GONZÁLEZ