




	TUBERIA ENTRE Ø 2" Y Ø 6"
	TUBERIA DE POLIETILENO
	TUBERIA DE FUNDICION
	TUBERIA DE MENOR 2"
	TUBERIA DE ACERO GALVANIZADO
	TUBERIA Ø MAYOR 6"
	CANAL
	DEPOSITO REGULADOR
	FIN DE TUBERIA
	CANAL DEL NORTE

CLASE DE LABRERTA	ANCHO DE FRANJA (m)	Distancia	Servidumbre	Afijación	Límite Máximo de Matriculación
Arroyos	8	17	5	35	
Arroyos	8	15	7	35	
Arroyos	8	10	7	35	
Arroyos	3	5	3	12	

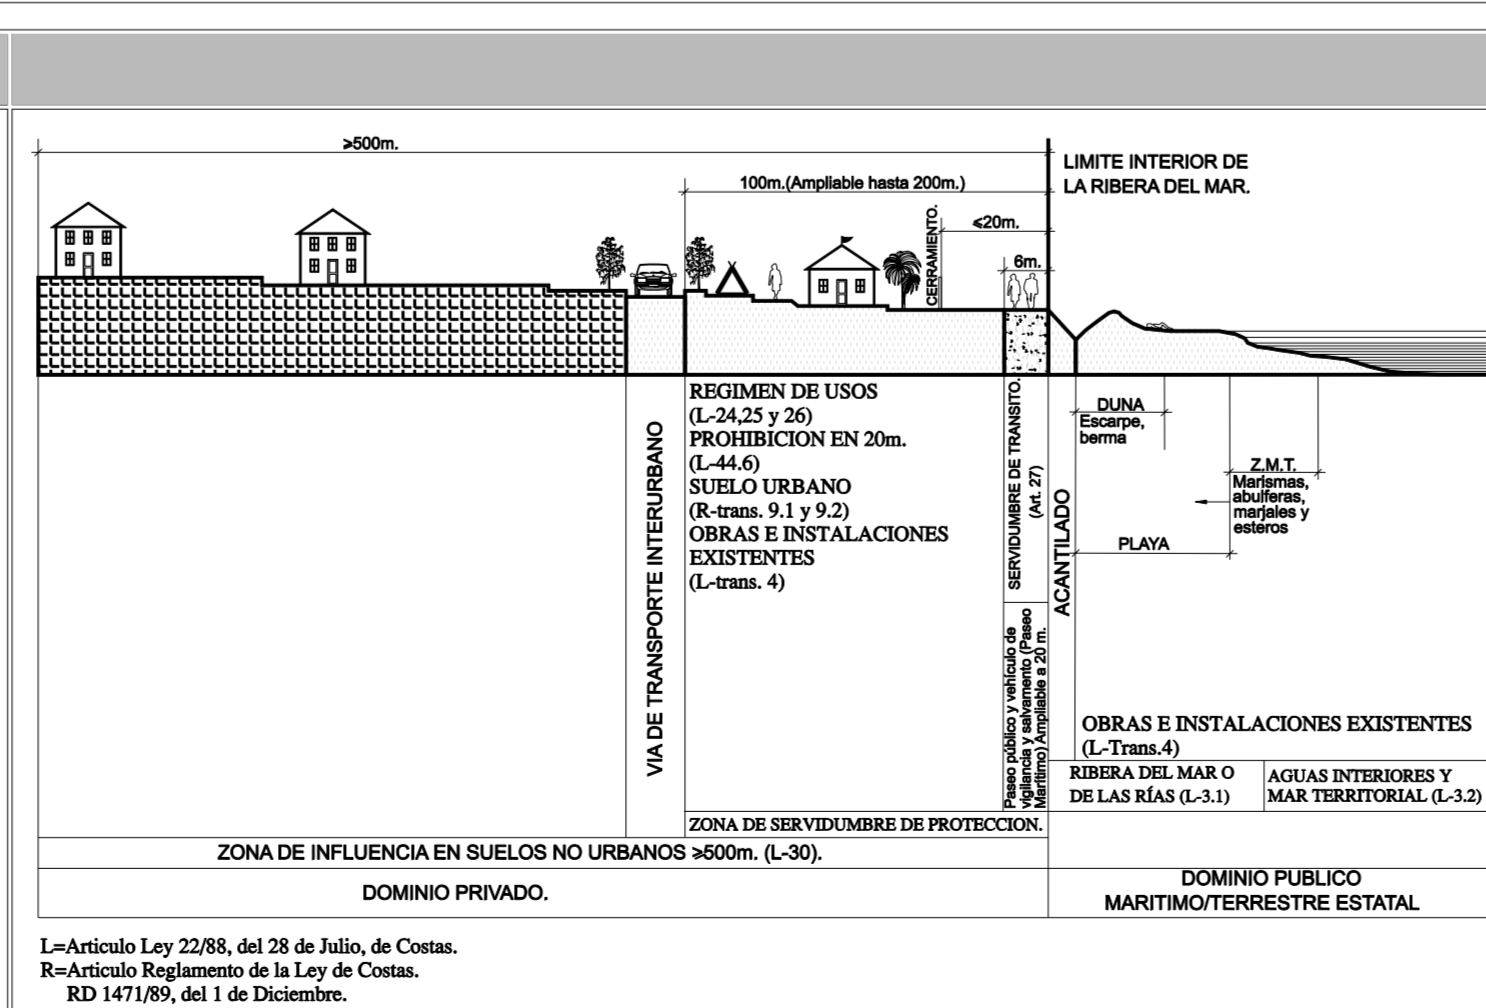

	AUTOVIA TP-6
	CARRITERA INSULAR
	CARRITERA LOCALES
	CARRITERA RIEGOS LOCALES Y FORESTALES
	DELMITACIÓN DE SUELO URBANO
	DELMITACIÓN DE SUELO URBANO NO CONSOLIDADO ORDENADO
	DELMITACIÓN DE MANZANAS

LOS USOS EN SERVIDUMBRE DE PROTECCIÓN ESTARÁN A LO DESCRITO EN EL ART. 24 Y 25 DE LA LEY DE COSTAS


SERVIDUMBRE DE TRANSITO ART. 27 L.C.

ZONA DE INFLUENCIA ART. 30 L.C.

INSTALACIONES DE TRATAMIENTO DE AGUAS RESIDUALES ART. 44-B

INSTALACIONES Y CONSTRUCCIONES EXISTENTES EN DOMINIO PÚBLICO Y SERVIDUMBRE DE PROTECCIÓN A LO ESTABLECIDO EN LA DISPOSICIÓN TRANSITORIA CUARTA L.C.

LOS USOS A ACTUACIONES QUE SE PROYECTEN EN ZONA DE DOMINIO PÚBLICO PRECISARÁN PREVIO OTORGAMIENTO DE LA AUTORIZACIÓN O CONCESIÓN PREVISTA EN LA L.C.

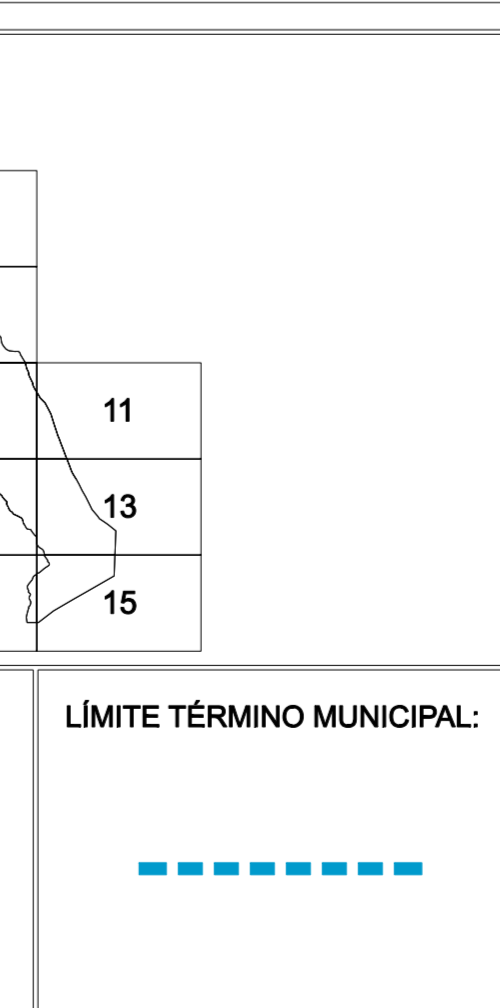

PLAN GENERAL DE ORDENACIÓN LA MATANZA DE ACENTEJO

TEXTO REFUNDIDO
DICIEMBRE 2003

TEXTO REFUNDIDO DE LA REVISIÓN PARCIAL
EN EL ÁMBITO DEL SUNCO PUNTILLO DEL SOL
FEBRERO 2014

PLANO DE ORDENACIÓN
ESCALA 1:2.000

SUELO URBANO: RED DE ABASTECIMIENTO DE AGUA

12.02

ÁNGEL M. CARO CAÑO & JOAQUÍN MAROSO VALDERRAMA - ARQUITECTOS