



----- ÁMBITO DE REVISIÓN PARCIAL



# PLAN GENERAL DE ORDENACIÓN

MUNICIPIO DE LA MATANZA DE ACENTEJO

REVISIÓN PARCIAL PUNTILLO DEL SOL  
**TEXTO REFUNDIDO**  
FEBRERO 2014

ESCALA 1:2.000

EVOLUCIÓN TERRITORIAL  
AÑO 1962

I-7a

JDA y Ass. S.L.  
CLAVE:  
0236-13

EQUIPO REDACTOR  
DIRECCIÓN Y COORDINACIÓN: D. JAVIER DOMÍNGUEZ ANADÓN  
AURORA SANTANA SANTANA, MARÍA JOSÉ DOMÍNGUEZ POCIELLO, SONIA VECIANA BOVE, (ARQUITECTOS)  
DELINEACIÓN: DANIEL HERRERA IZQUIERDO, EDUARDO HENRÍQUEZ GONZÁLEZ



----- ÁMBITO DE REVISIÓN PARCIAL



# PLAN GENERAL DE ORDENACIÓN

MUNICIPIO DE LA MATANZA DE ACENTEJO

REVISIÓN PARCIAL PUNTILLO DEL SOL  
**TEXTO REFUNDIDO**  
FEBRERO 2014


ESCALA 1:2.000

EVOLUCIÓN TERRITORIAL  
AÑO 1964

I-7b

JDA y Ass. S.L.  
CLAVE:  
0236-13

EQUIPO REDACTOR  
DIRECCIÓN Y COORDINACIÓN: D. JAVIER DOMÍNGUEZ ANADÓN  
AURORA SANTANA SANTANA, MARÍA JOSÉ DOMÍNGUEZ POCIELLO, SONIA VECIANA BOVÉ, (ARQUITECTOS)  
DELINEACIÓN: DANIEL HERRERA IZQUIERDO, EDUARDO HENRIQUEZ GONZÁLEZ

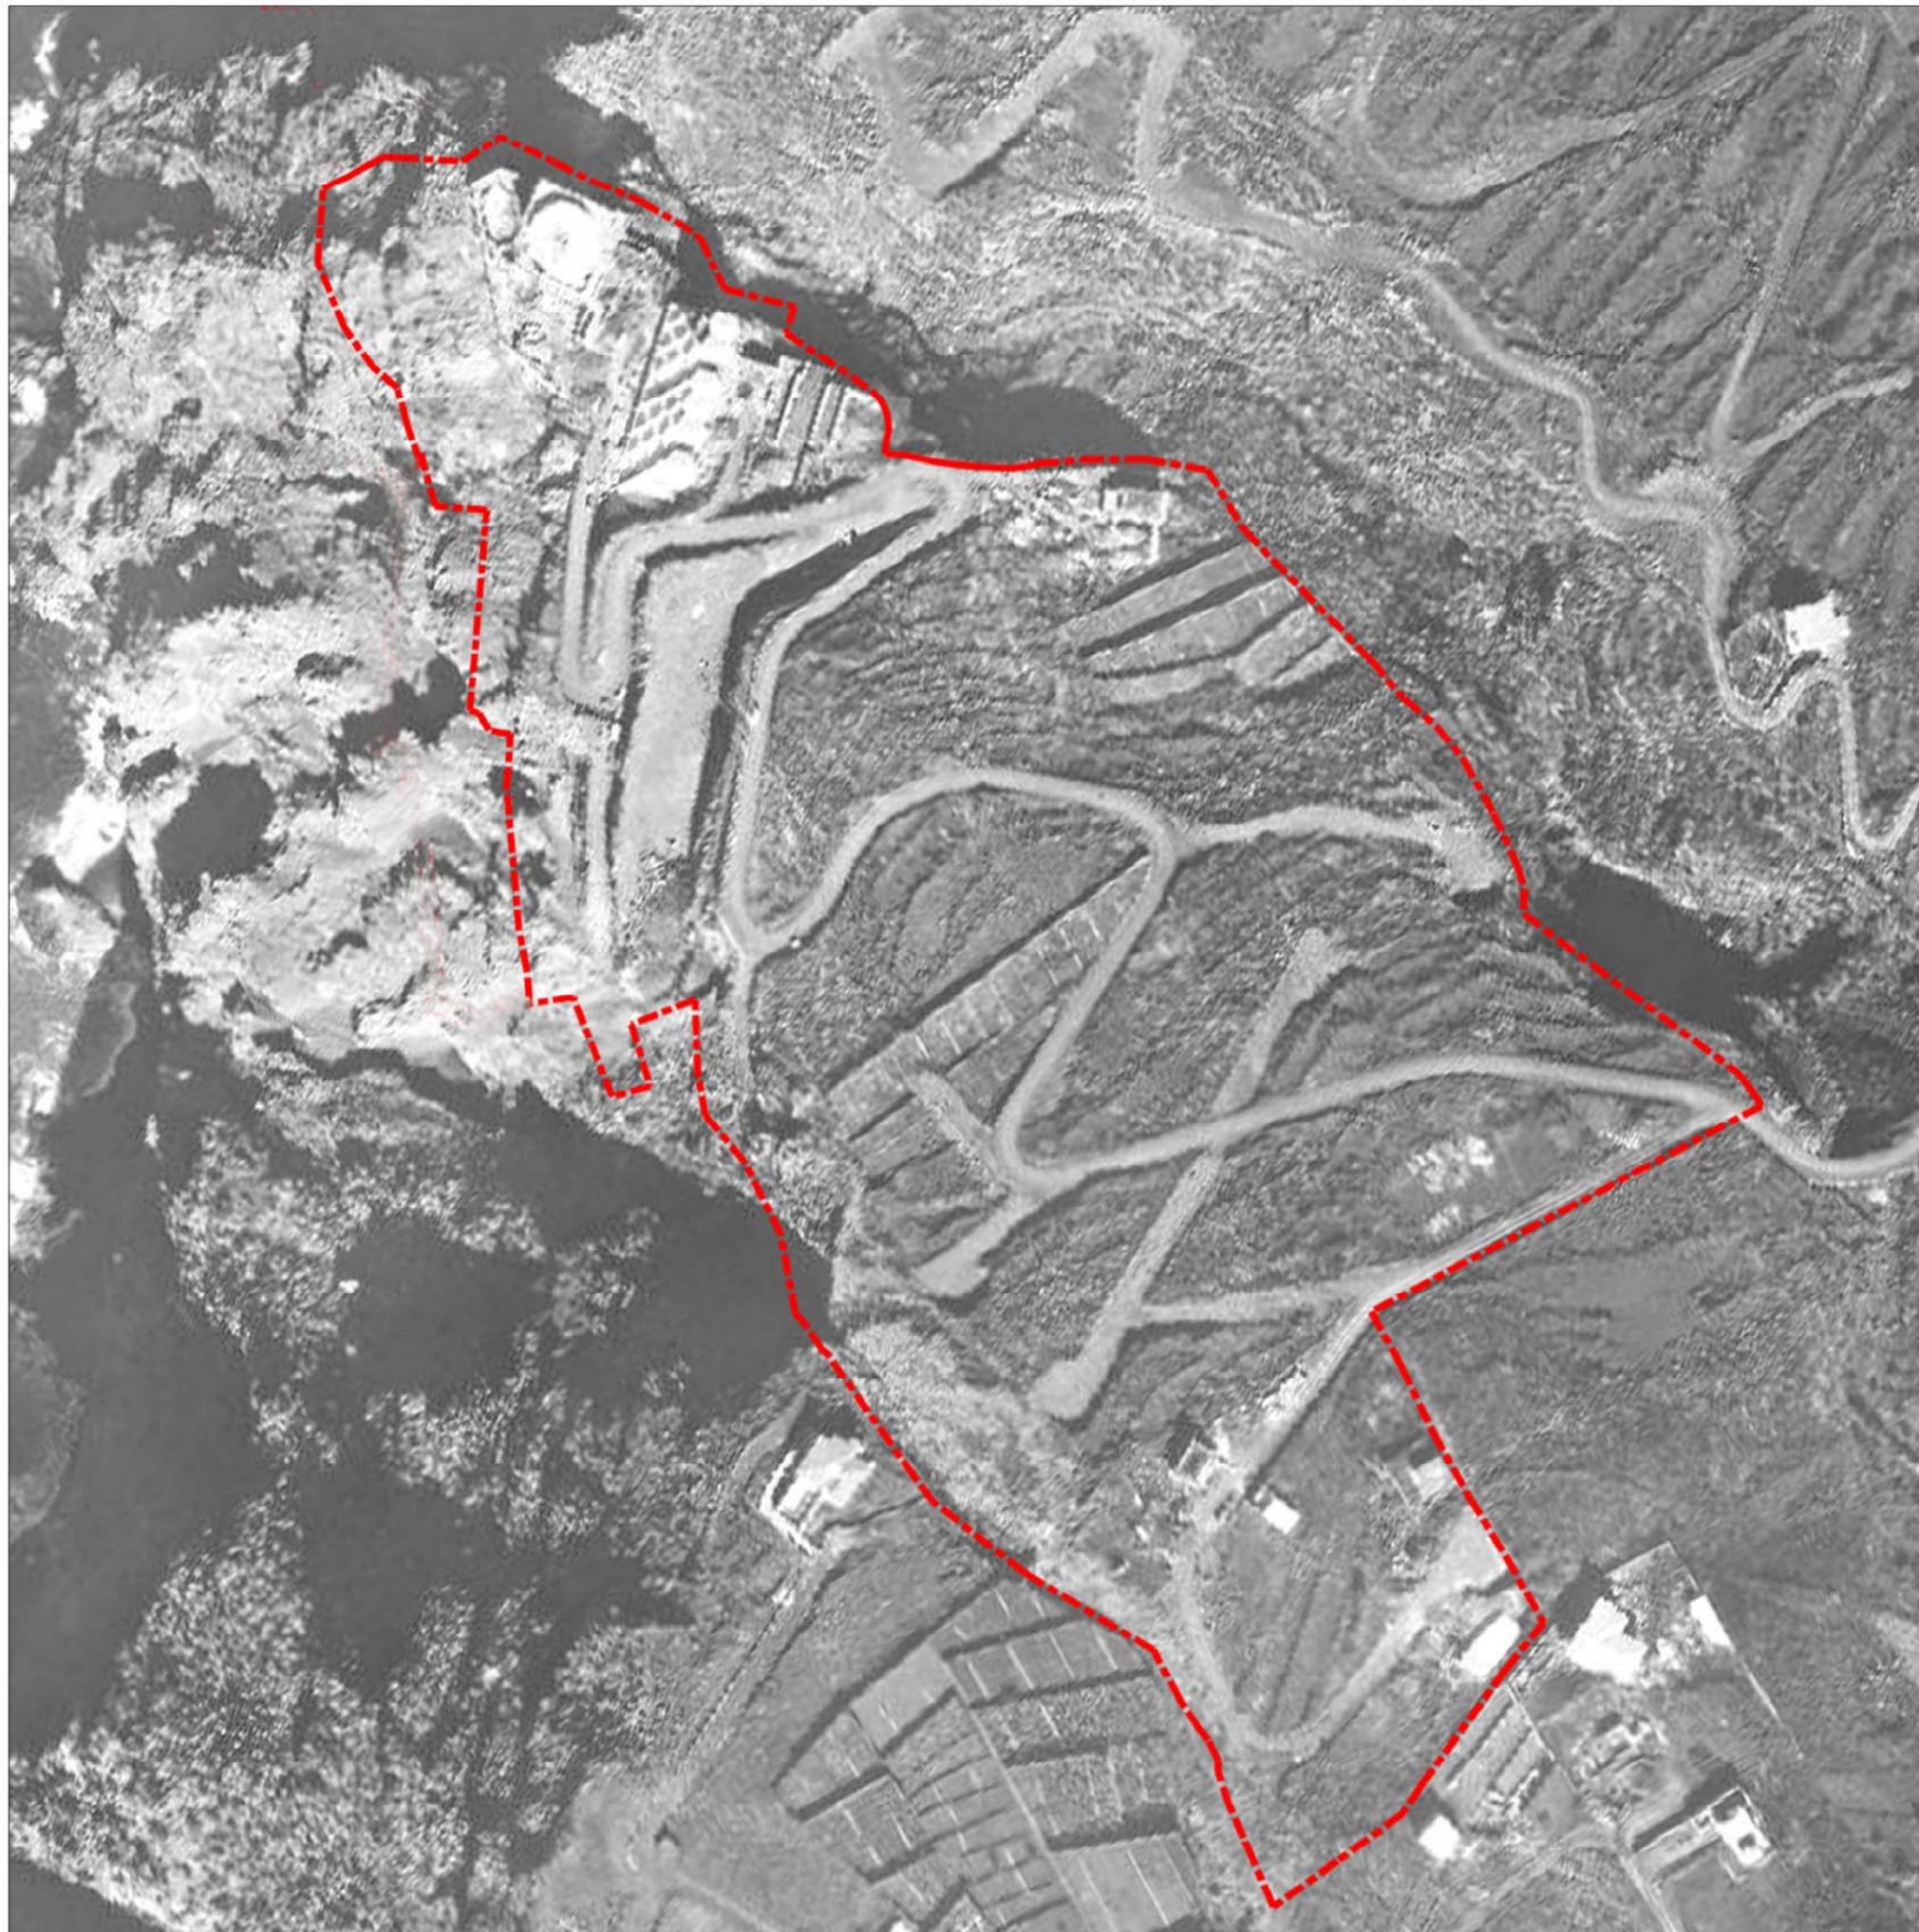

----- ÁMBITO DE REVISIÓN PARCIAL



# PLAN GENERAL DE ORDENACIÓN

MUNICIPIO DE LA MATANZA DE ACENTEJO

REVISIÓN PARCIAL PUNTILLO DEL SOL  
**TEXTO REFUNDIDO**  
FEBRERO 2014

ESCALA 1:2.000

EVOLUCIÓN TERRITORIAL  
AÑO 1972

I-7c

JDA y Ass. S.L.  
CLAVE:  
0236-13

EQUIPO REDACTOR  
DIRECCIÓN Y COORDINACIÓN: D. JAVIER DOMÍNGUEZ ANADÓN  
AURORA SANTANA SANTANA, MARÍA JOSÉ DOMÍNGUEZ POCIELLO, SONIA VECIANA BOVE, (ARQUITECTOS)  
DELINEACIÓN: DANIEL HERRERA IZQUIERDO, EDUARDO HENRÍQUEZ GONZÁLEZ



----- ÁMBITO DE REVISIÓN PARCIAL



# PLAN GENERAL DE ORDENACIÓN

MUNICIPIO DE LA MATANZA DE ACENTEJO

REVISIÓN PARCIAL PUNTILLO DEL SOL  
**TEXTO REFUNDIDO**  
FEBRERO 2014

ESCALA 1:2.000

EVOLUCIÓN TERRITORIAL  
AÑO 1979

I-7d

JDA y Ass. S.L.  
CLAVE:  
0230-13

EQUIPO REDACTOR  
DIRECCIÓN Y COORDINACIÓN: D. JAVIER DOMÍNGUEZ ANADÓN  
AURORA SANTANA SANTANA, MARÍA JOSÉ DOMÍNGUEZ POCIELLO, SONIA VECIANA BOVE, (ARQUITECTOS)  
DELINEACIÓN: DANIEL HERRERA IZQUIERDO, EDUARDO HENRÍQUEZ GONZÁLEZ



----- ÁMBITO DE REVISIÓN PARCIAL



# PLAN GENERAL DE ORDENACIÓN

MUNICIPIO DE LA MATANZA DE ACENTEJO

REVISIÓN PARCIAL PUNTILLO DEL SOL  
**TEXTO REFUNDIDO**  
FEBRERO 2014


ESCALA 1:2.000

EVOLUCIÓN TERRITORIAL  
AÑO 1987

I-7e

JDA y Ass. S.L.  
CLAVE:  
0236-13

EQUIPO REDACTOR  
DIRECCIÓN Y COORDINACIÓN: D. JAVIER DOMÍNGUEZ ANADÓN  
AURORA SANTANA SANTANA, MARÍA JOSÉ DOMÍNGUEZ POCIELLO, SONIA VECIANA BOVE, (ARQUITECTOS)  
DELINEACIÓN: DANIEL HERRERA IZQUIERDO, EDUARDO HENRÍQUEZ GONZÁLEZ

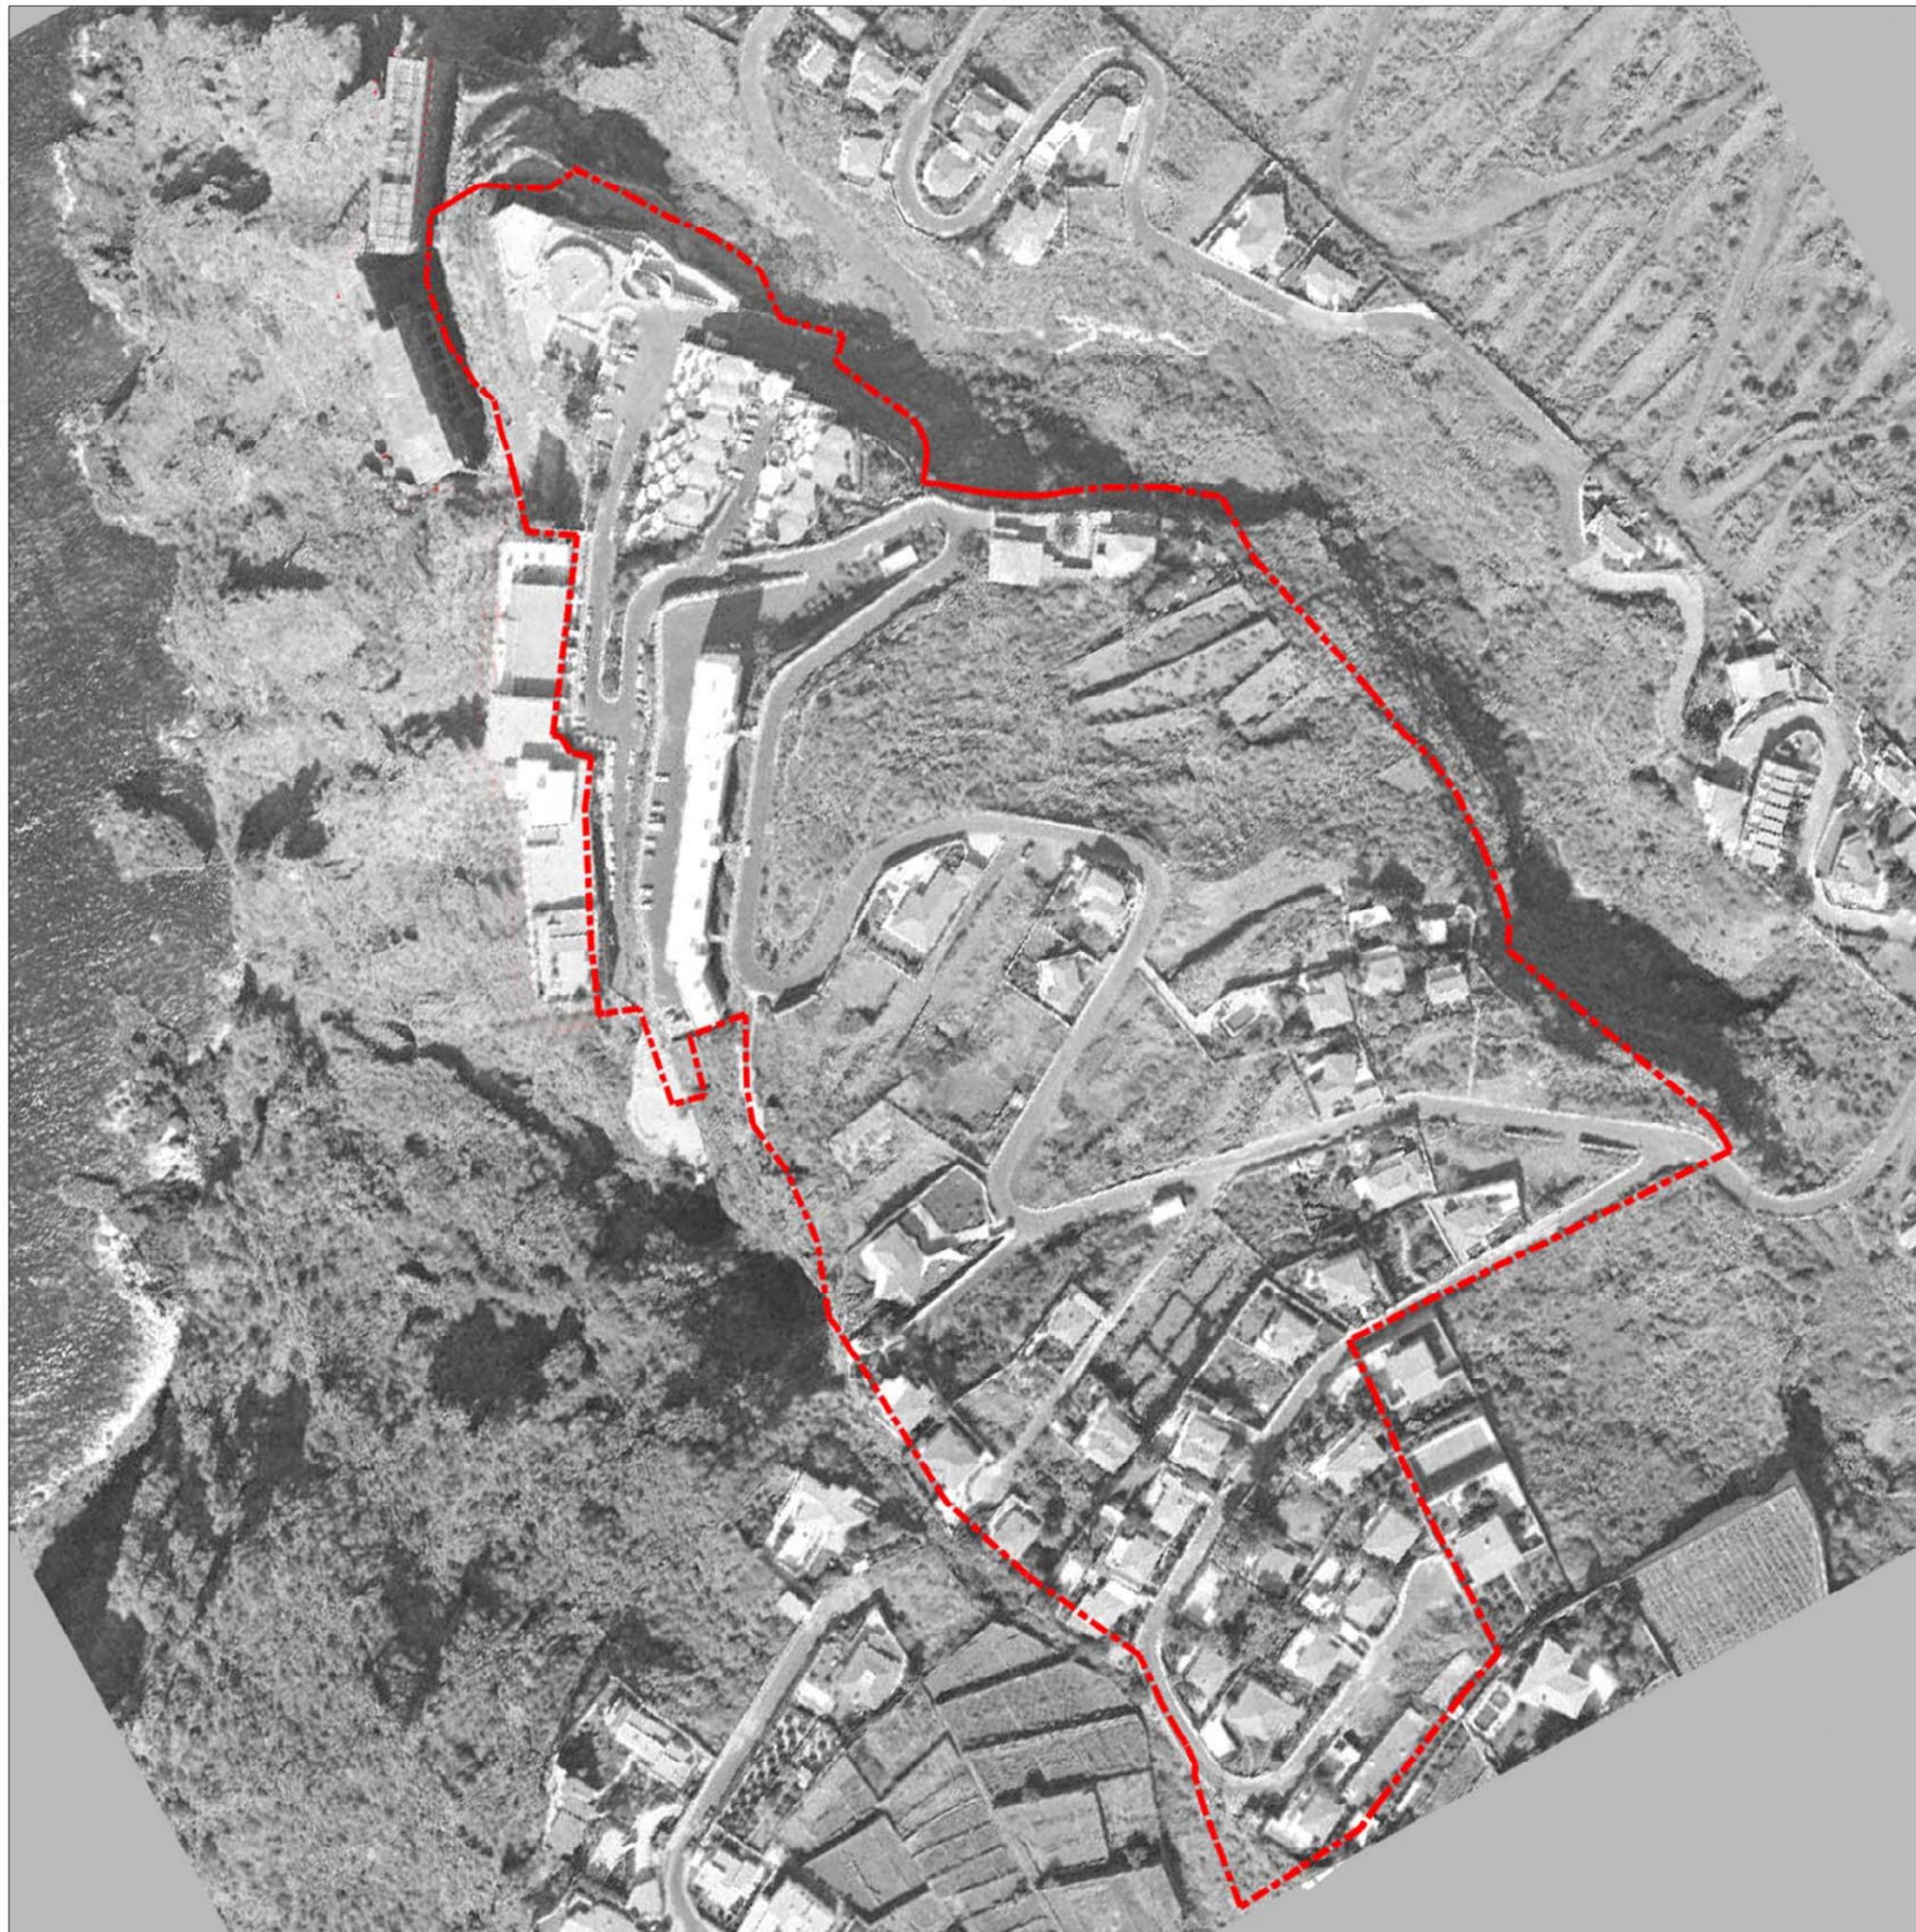

----- ÁMBITO DE REVISIÓN PARCIAL



# PLAN GENERAL DE ORDENACIÓN

MUNICIPIO DE LA MATANZA DE ACENTEJO

REVISIÓN PARCIAL PUNTILLO DEL SOL  
**TEXTO REFUNDIDO**  
FEBRERO 2014


ESCALA 1:2.000

EVOLUCIÓN TERRITORIAL  
AÑO 1991

I-7f

JDA y Ass. S.L.  
CLAVE:  
0236-13

EQUIPO REDACTOR  
DIRECCIÓN Y COORDINACIÓN: D. JAVIER DOMÍNGUEZ ANADÓN  
AURORA SANTANA SANTANA, MARÍA JOSÉ DOMÍNGUEZ POCIELLO, SONIA VECIANA BOVE, (ARQUITECTOS)  
DELINEACIÓN: DANIEL HERRERA IZQUIERDO, EDUARDO HENRÍQUEZ GONZÁLEZ

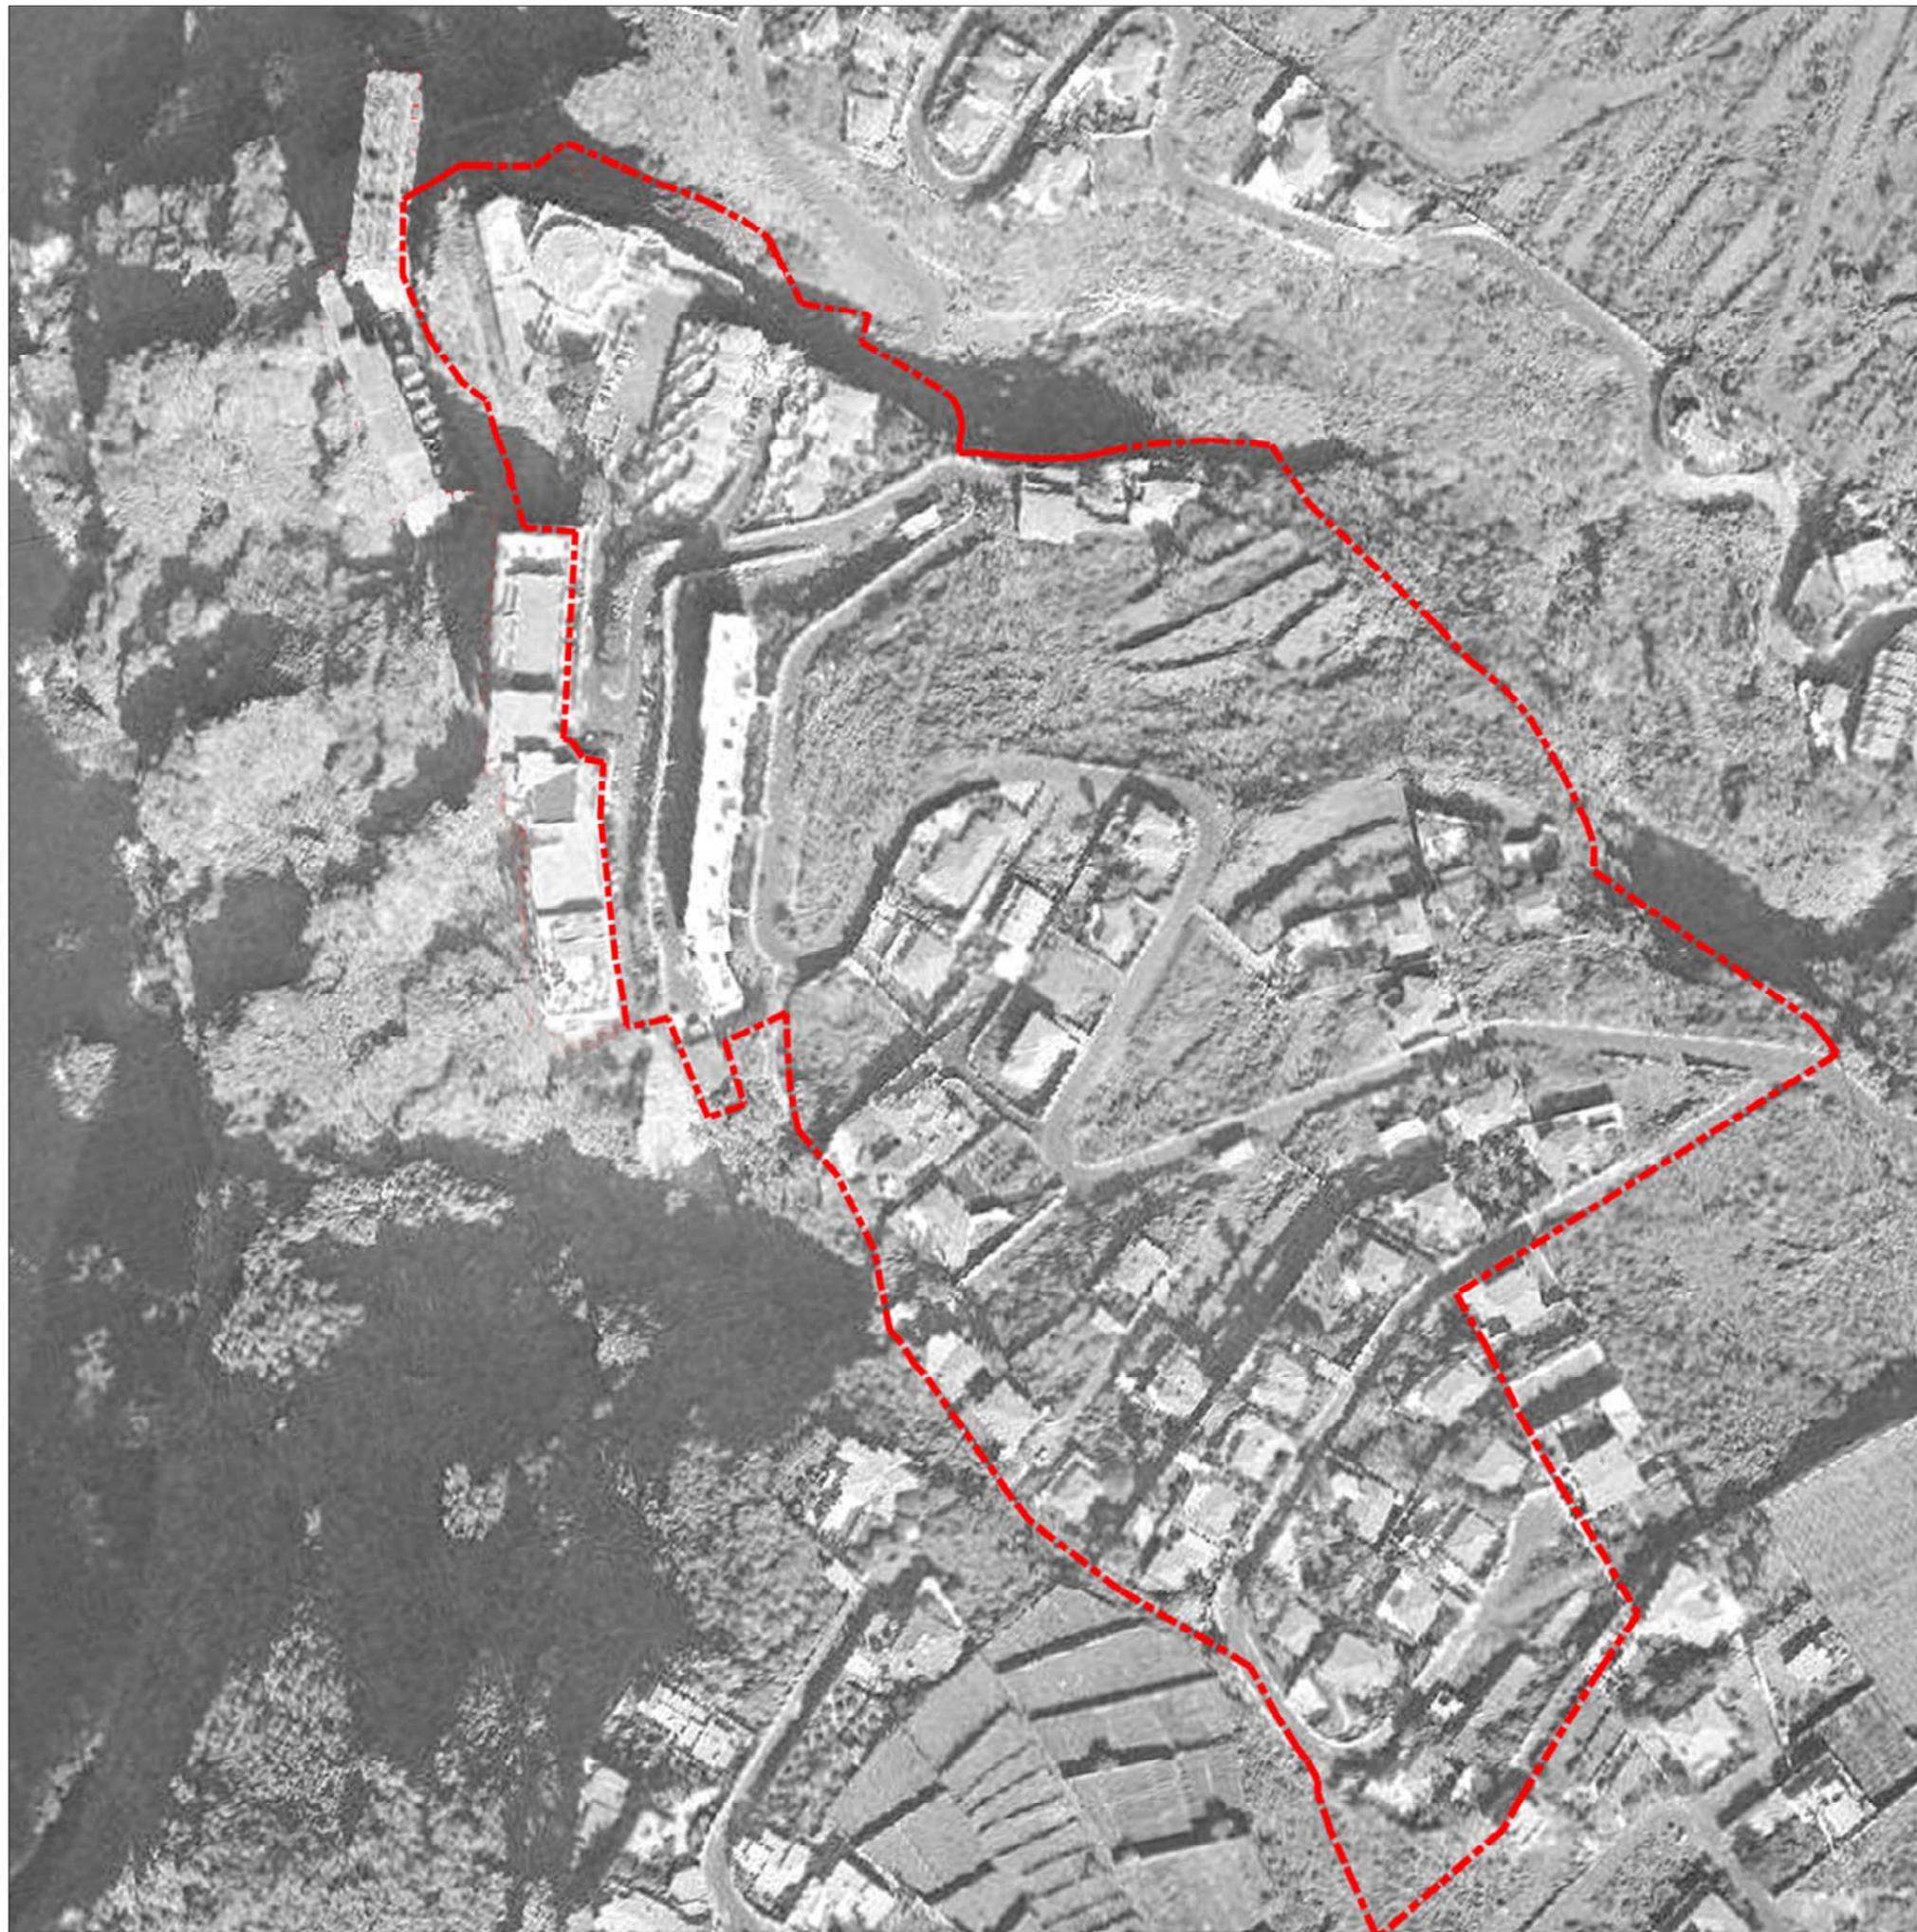

----- ÁMBITO DE REVISIÓN PARCIAL



# PLAN GENERAL DE ORDENACIÓN

MUNICIPIO DE LA MATANZA DE ACENTEJO

REVISIÓN PARCIAL PUNTILLO DEL SOL  
**TEXTO REFUNDIDO**  
FEBRERO 2014

ESCALA 1:2.000

EVOLUCIÓN TERRITORIAL  
AÑO 1995

I-7g

JDA y Ass. S.L.  
CLAVE:  
0230-13

EQUIPO REDACTOR  
DIRECCIÓN Y COORDINACIÓN: D. JAVIER DOMÍNGUEZ ANADÓN  
AURORA SANTANA SANTANA, MARÍA JOSÉ DOMÍNGUEZ POCIELLO, SONIA VECIANA BOVE, (ARQUITECTOS)  
DELINEACIÓN: DANIEL HERRERA IZQUIERDO, EDUARDO HENRÍQUEZ GONZÁLEZ



----- ÁMBITO DE REVISIÓN PARCIAL



# PLAN GENERAL DE ORDENACIÓN

MUNICIPIO DE LA MATANZA DE ACENTEJO

REVISIÓN PARCIAL PUNTILLO DEL SOL  
**TEXTO REFUNDIDO**  
FEBRERO 2014

ESCALA 1:2.000

EVOLUCIÓN TERRITORIAL  
AÑO 2000

I-7h

JDA y Ass, S.L.  
CLAVE:  
0236-13

EQUIPO REDACTOR  
DIRECCIÓN Y COORDINACIÓN: D. JAVIER DOMÍNGUEZ ANADÓN  
AURORA SANTANA SANTANA, MARÍA JOSÉ DOMÍNGUEZ POCIELLO, SONIA VECIANA BOVÉ, (ARQUITECTOS)  
DELINEACIÓN: DANIEL HERRERA IZQUIERDO, EDUARDO HENRIQUEZ GONZÁLEZ



----- ÁMBITO DE REVISIÓN PARCIAL



# PLAN GENERAL DE ORDENACIÓN

MUNICIPIO DE LA MATANZA DE ACENTEJO

REVISIÓN PARCIAL PUNTILLO DEL SOL  
**TEXTO REFUNDIDO**  
FEBRERO 2014

ESCALA 1:2.000

EVOLUCIÓN TERRITORIAL  
AÑO 2005

I-7i

JDA y Ass. S.L.  
CLAVE: 0230-13

EQUIPO REDACTOR  
DIRECCIÓN Y COORDINACIÓN: D. JAVIER DOMÍNGUEZ ANADÓN  
AURORA SANTANA SANTANA, MARÍA JOSÉ DOMÍNGUEZ POCIELLO, SONIA VECIANA BOVE, (ARQUITECTOS)  
DELINEACIÓN: DANIEL HERRERA IZQUIERDO, EDUARDO HENRÍQUEZ GONZÁLEZ



----- ÁMBITO DE REVISIÓN PARCIAL



# PLAN GENERAL DE ORDENACIÓN

MUNICIPIO DE LA MATANZA DE ACENTEJO

REVISIÓN PARCIAL PUNTILLO DEL SOL  
**TEXTO REFUNDIDO**  
FEBRERO 2014

ESCALA 1:2.000

EVOLUCIÓN TERRITORIAL  
AÑO 2010

I-7j

JDA y Ass. S.L.  
CLAVE:  
0230-13

EQUIPO REDACTOR  
DIRECCIÓN Y COORDINACIÓN: D. JAVIER DOMÍNGUEZ ANADÓN  
AURORA SANTANA SANTANA, MARÍA JOSÉ DOMÍNGUEZ POCIELLO, SONIA VECIANA BOVE, (ARQUITECTOS)  
DELINEACIÓN: DANIEL HERRERA IZQUIERDO, EDUARDO HENRÍQUEZ GONZÁLEZ



----- ÁMBITO DE REVISIÓN PARCIAL = 86.644 m<sup>2</sup>

 PARCELAS OCUPADAS = 68.597 m<sup>2</sup>

 VIARIO = 12.307 m<sup>2</sup>



# PLAN GENERAL DE ORDENACIÓN

MUNICIPIO DE LA MATANZA DE ACENTEJO

REVISIÓN PARCIAL PUNTILLO DEL SOL  
**TEXTO REFUNDIDO**  
FEBRERO 2014

ESCALA 1:2.000

CONSOLIDACIÓN EDIFICATORIA

I-8

JDA y Ass. S.L.  
CLAVE:  
0230-13

EQUIPO REDACTOR  
DIRECCIÓN Y COORDINACIÓN: D. JAVIER DOMÍNGUEZ ANADÓN  
AURORA SANTANA SANTANA, MARÍA JOSÉ DOMÍNGUEZ POCIELLO, SONIA VECIANA BOVE, (ARQUITECTOS)  
DELINEACIÓN: DANIEL HERRERA IZQUIERDO, EDUARDO HENRÍQUEZ GONZÁLEZ



--- ÁMBITO DE REVISIÓN PARCIAL

— CONDUCCIÓN DE AGUA (2") EN RED DE DISTRIBUCIÓN

● PUNTOS FAROLAS CIRCUITOS SUPERIOR (19) E INFERIOR (23)

● PUNTOS FAROLAS CONECTADAS A CONTADORES DE COMUNIDADES (22)

⚡ LLAVE DE CORTE

DEPÓSITO DE AGUA

SUBESTACIÓN TRANSFORMADORA

DEPURADORA



# PLAN GENERAL DE ORDENACIÓN

MUNICIPIO DE LA MATANZA DE ACENTEJO

REVISIÓN PARCIAL PUNTILLO DEL SOL  
TEXTO REFUNDIDO  
FEBRERO 2014

ESCALA 1:2.000

CONSOLIDACIÓN INFRAESTRUCTURAL

I-9

JDA y Ass. S.L.  
CLAVE:  
023c-13

EQUIPO REDACTOR  
DIRECCIÓN Y COORDINACIÓN: D. JAVIER DOMÍNGUEZ ANADÓN  
AURORA SANTANA SANTANA, MARÍA JOSÉ DOMÍNGUEZ POCIELLO, SONIA VECIANA BOVE, (ARQUITECTOS)  
DELINEACIÓN: DANIEL HERRERA IZQUIERDO, EDUARDO HENRÍQUEZ GONZÁLEZ