


DILIGENCIA: Para hacer notar que el presente documento ha sido aprobado por el Colegio de Arquitectos de Canarias y conportado este documento con el original se encuentra conforma.

Manolo 30 ENE 2007

COLEGIO DE ARQUITECTOS DE CANARIAS
 DEMARCACION DE TENERIFE - BOMERA - TIERRA
 29 FEB 2007

072553 07 NOV 06
 El Funcionario de Carrera
VISADO

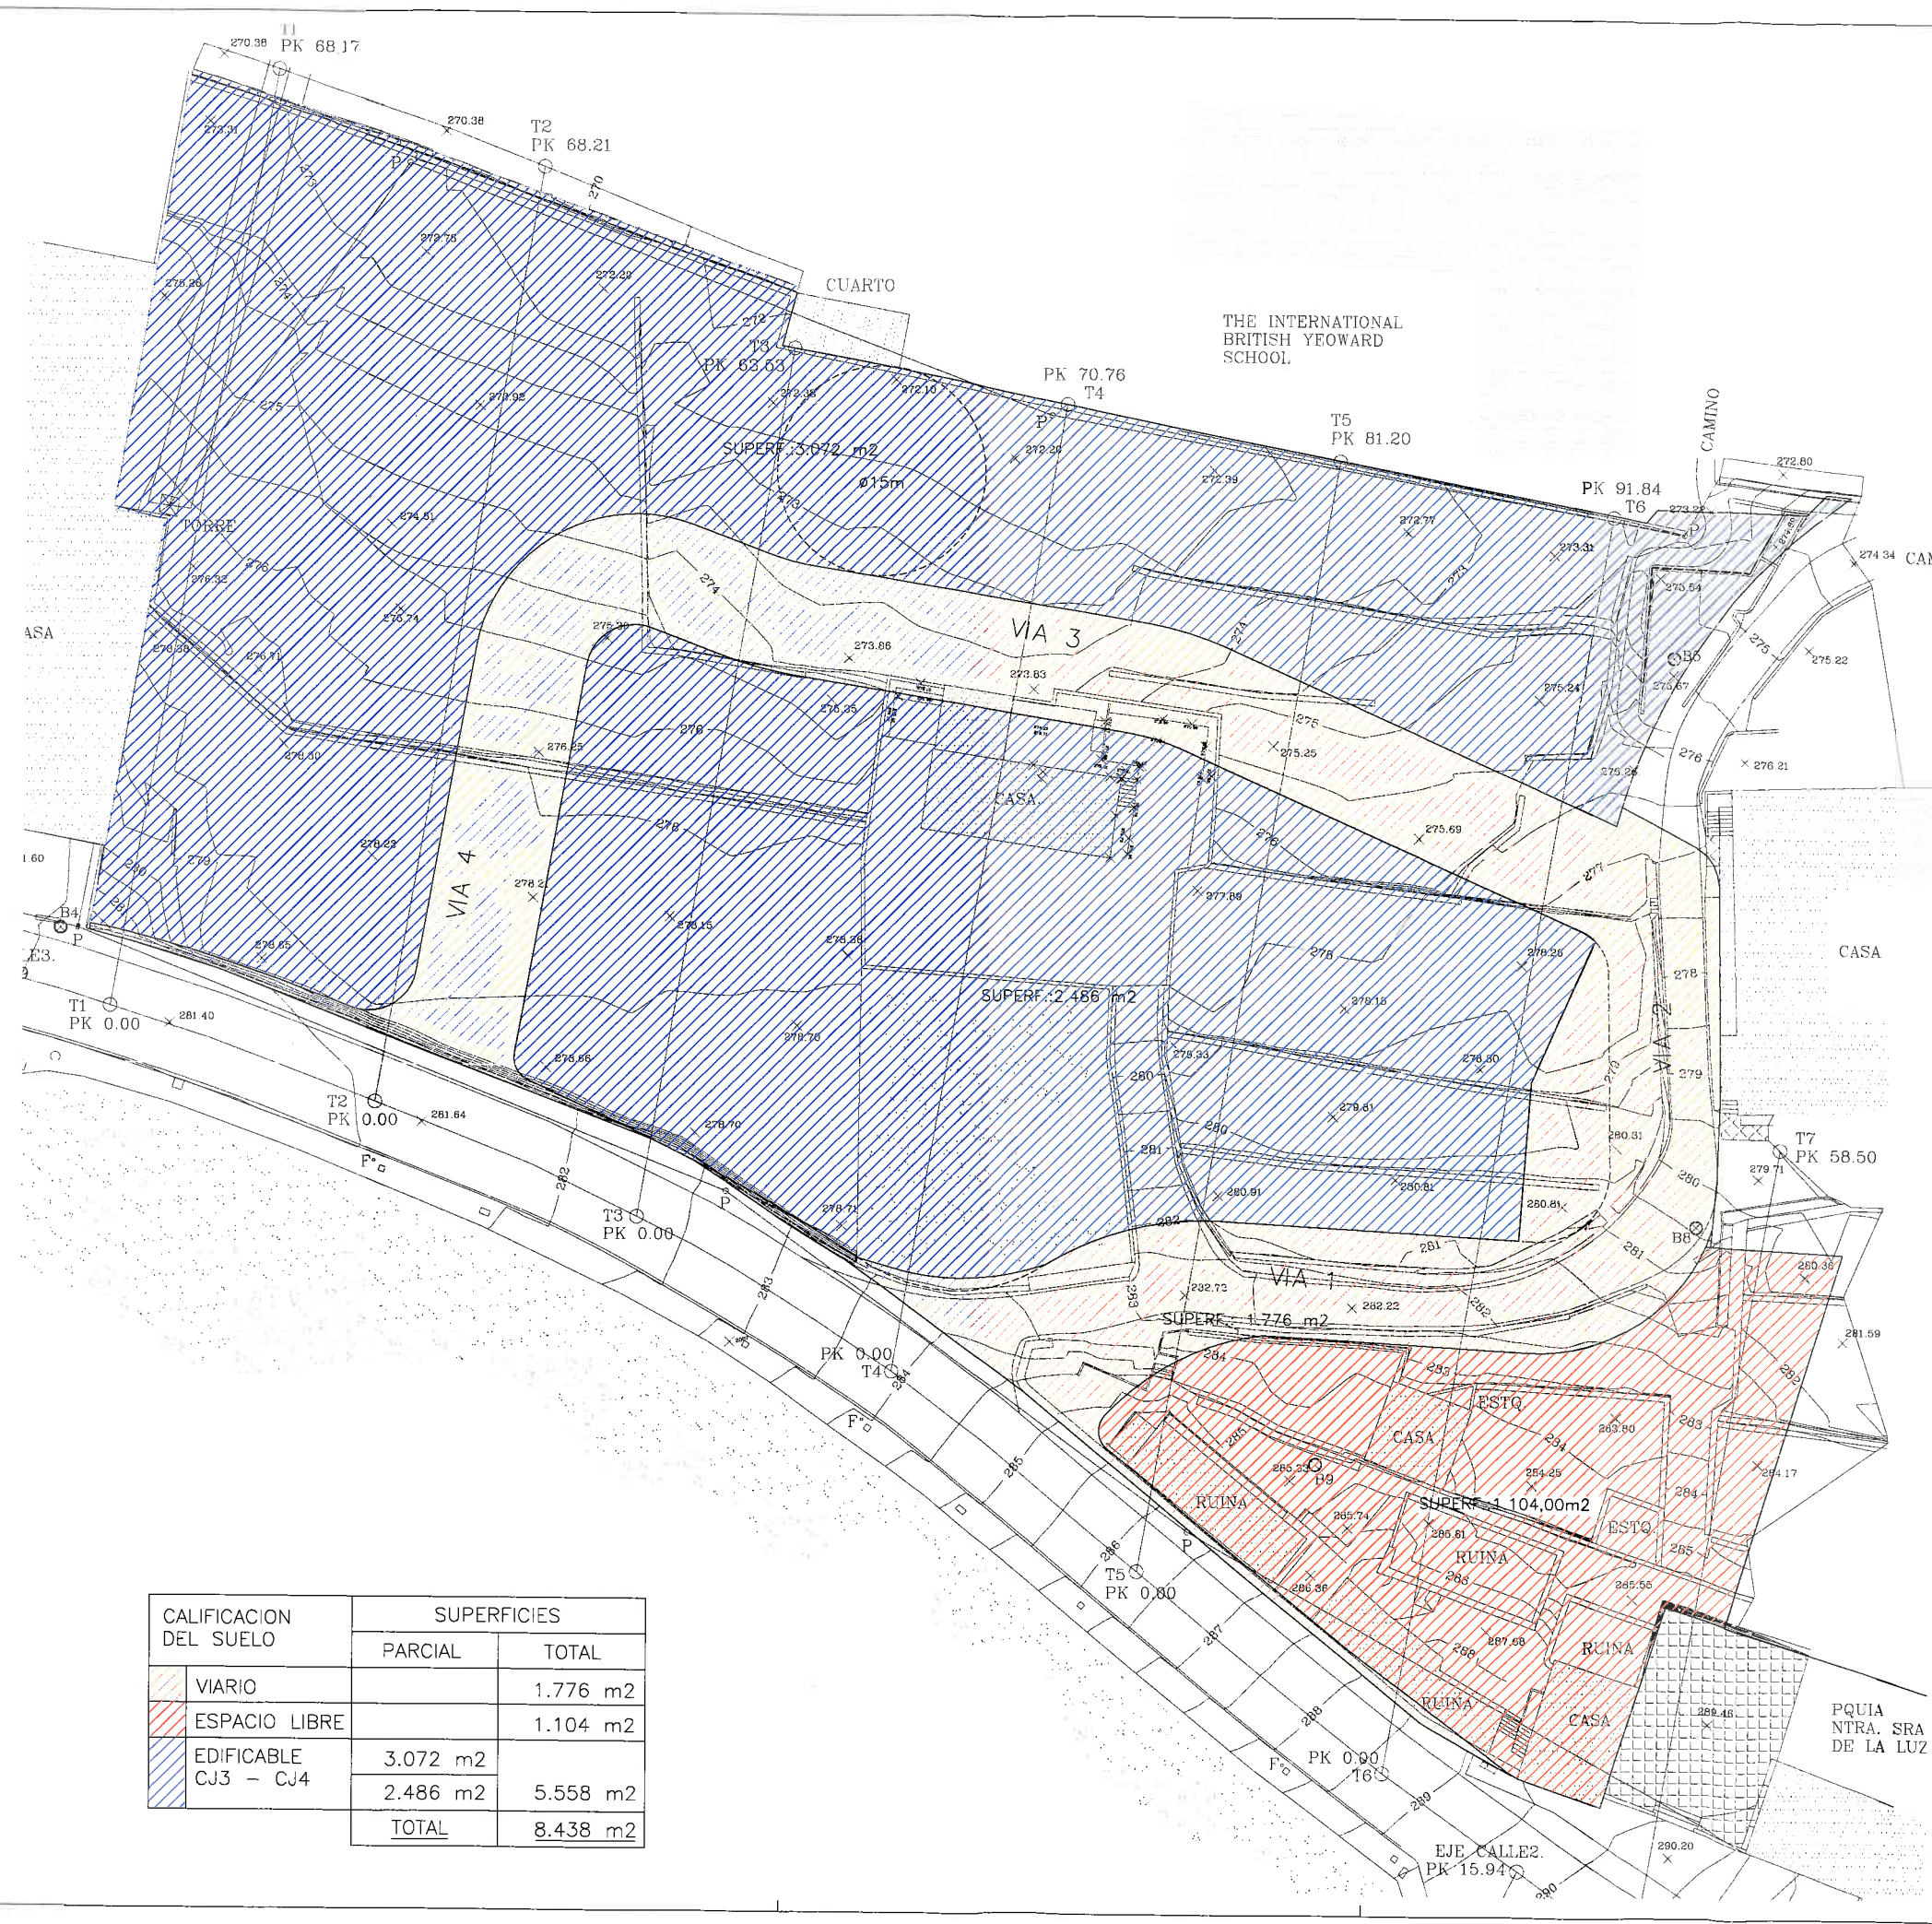

CALIFICACION DEL SUELO	SUPERFICIES	
	PARCIAL	TOTAL
VIARIO		1.776 m ²
ESPACIO LIBRE		1.104 m ²
EDIFICABLE CJ3 - CJ4	3.072 m ²	5.558 m ²
	2.486 m ²	
	TOTAL	8.438 m²

REV.	FECHA	DESCRIPCION	DEVAL. COMP.
MODIFICACIONES			
<small>El presente documento es copia de un documento original de autoría de ISABELINO MARTIN, S.L. - Servicios de Arquitectura S.L. - cualquier reproducción o uso no autorizado sin el consentimiento escrito de ISABELINO MARTIN, S.L. - Servicios de Arquitectura S.L. quedan expresamente prohibidos. Reservados todos los derechos. No se permite la explotación económica de este archivo, salvo en el caso de programas educativos, científicos, etc.</small>			
ISABELINO MARTIN Servicios de Arquitectura S.L.		CONFORME EL PROMOTOR LOS ARQUITECTOS	
PROYECTO	ESTUDIO DE DETALLE U.A. LA LUZ 6		
SITUACION	UA - LA LUZ. 6 - LA OROTAVA		
PROMOTOR	COMUNIDAD PRO INDMISO HNOS. GARCIA NUÑEZ, S.A. HNOS. GARCIA NUÑEZ, S.A. D. ROBERTO MARIO DIEZ BARRAL		
PLANO DE	CALIFICACION DEL SUELO		
FECHA	06-21/06	FECHA	06-21/06
ESCALA	1:500		
NUMERO	A-2		