




EQUIPO REDACTOR

ARGE SEMAN DIAZ
JESUS ROMERO ESPEJA
ARQUITECTOS

JUAN F. FUMERO GONZALEZ
Mª ANGELES DE LA ROSA SANTOS
S.I.G. Y DELINEACION
Mª del PINO GANGURA DEL ROSARIO
ADMINISTRATIVO

PLAN GENERAL DE ORDENACION

Logos of the Ayuntamiento de La Orotava and the Comision de Ordenacion del Territorio y Medio Ambiente. Includes dates: 20 DIC. 2006 and 2 AGO 2006.

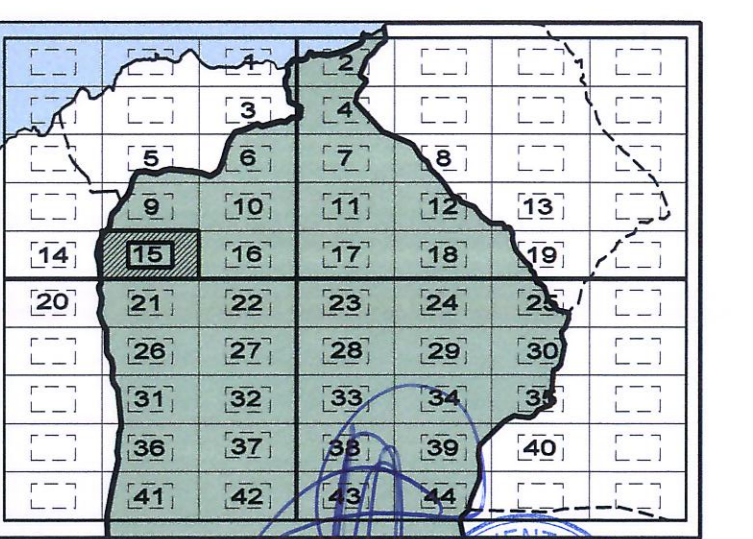

Legend section containing 'SIGNOS CONVENCIONALES', 'RESIDENCIAL', 'INDUSTRIAL', 'SISTEMAS LOCALES', 'SUELO URBANIZABLE', 'SUELO RUSTICO', 'LEY DE COSTAS', and 'SISTEMAS GENERALES' with corresponding symbols and descriptions.

Administrative information including 'ORDENACION PORMENORIZADA ORO-17.54', 'OP-15 MOD-1.2006 ESCALA 1/2000', and 'OFICINA PLAN GENERAL EXCMO. AYUNTAMIENTO DE LA VILLA DE LA OROTAVA'.