

EQUIPO REDACTOR
ARGE SEMAN DIAZ
JESUS ROMERO ESPEJA
 ARQUITECTOS

JUAN F. FUMERO GONZALEZ
 Mª ANGELES DE LA ROSA SANTOS
 S.I.G. Y DELINEACION

Mª del PINO GANGURA DEL ROSARIO
 ADMINISTRATIVO

PLAN GENERAL DE ORDENACION


Resolución de la Comisión de Ordenación del Territorio y Medio Ambiente de la Villa de La Orotava, de fecha 2 de Diciembre de 2006, por la que se aprueba el Plan General de Ordenación del Territorio y Medio Ambiente de la Villa de La Orotava, en su variante de modificación de la categoría de suelo urbano de uso residencial.

2 de DIC. 2006

2 de AGO 2006

La Secretaria de la Comisión de Ordenación del Territorio y Medio Ambiente de la Villa de La Orotava

Angela Sánchez Alemán

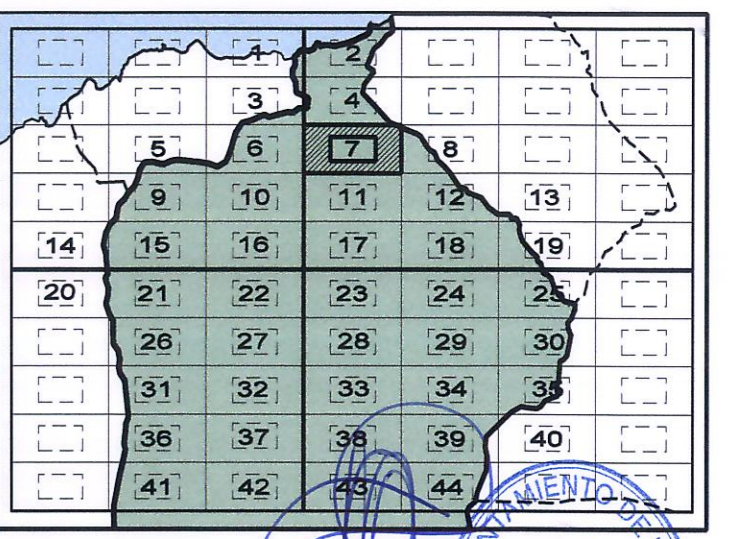

<p>SIGNOS CONVENCIONALES</p> <p>Punto cotado, Cueva, Pozo, fotografías Vertices geodésicos, Mts, 250m, grandes topográficas Señales de nivelación orto precisión y normal Hitos límites de municipio, espacio natural y costas Naciente, Abrigo, Balsa, Base de agua Balsa de galería, Fuentes de agua, Cota sobre canal Molino, Molino de viento, Arquerías, Hito hidrográfico Cota, Estación meteorológica, Hito hidrográfico Soporte telefónico, Torre eléctrica, Poste eléctrico Resistor, Antena parabólica, Sonda, y sensor Arbolito, Mina, Símbolo auxiliar Torre metéorica</p>	<p>SIGNOS CONVENCIONALES</p> <p>Límite de municipio, Límite de casco urbano Límite de polígono fiscal, Límite espacio natural Desmonte, Terraplén, Zanja, Escarpado, Toldo, Acantilado Cierre de líneas hidrográficas Costa acantilada, Costa rocosa no escarpada Costa en playa de arena, Costa en desembocadura Costa alta, espedificator, Estaciones y depósitos de agua Caserío, S.O., desahate Construcción nueva, edificio, Edificio singular Fachada, Transformador, Sonda y sensor Invernadero, Edificio en construcción Torre metéorica</p>	<p>SIGNOS CONVENCIONALES</p> <p>Curva nivel directora, Curva nivel Curva depresión directora, Curva depresión Curva nivel directora no visible, Curva nivel visible Curva depresión directora no visible, Curva depresión no visible Maza de tubería, Colector Cauce seco (barranco), Cauce seco anejo Bocanadisa Cond. Canchales visible, subterráneo Cond. Canchales visible, subterráneo Abeceda principal y secundaria Conductión gas, Depósito Conductión gas subterráneo, Oleoducto subterráneo</p>	<p>SIGNOS CONVENCIONALES</p> <p>Autopista, Carretera, En construcción, En túnel Carretera, En construcción, En túnel Camino, plaza, Sendero, Corral, Balcón Línea de cable, polígono, Vía de ferrocarril, Cobizo Zona de tránsito, Puente, puentes, puentes, Base de túnel Tubería, Tubería subterránea, Cinta transportadora Línea eléctrica, Red, Tendido Zona delimitada, Compañía, Instalación Almacén o faja metelocívica Línea de barrido, Senda Banda, Paredes, Vía línea de cambio de uso Muro controlador, Res, espedificator, Pared o tapia</p>	<p>RESIDENCIAL</p> <ul style="list-style-type: none"> URBANO (UR) EDIFICACION CERRADA (EC) EDIFICACION ABIERTA (EA) EDIFICACION MIXTA (EM) EDIFICACION MIXTA (EM) <p>SISTEMAS GENERALES</p> <ul style="list-style-type: none"> SISTEMA GENERAL RED VIARIA (SRV) SISTEMA GENERAL DOTACIONAL SISTEMA GENERAL DE ESPACIOS LIBRES (SGL) 	<p>INDUSTRIAL</p> <ul style="list-style-type: none"> ESP. INDUSTRIAL CERRADA (EIC) ESP. INDUSTRIAL ABIERTA (EIA) <p>OTROS USOS</p> <ul style="list-style-type: none"> USO TIPOLOGICO (UT) EDIFICACION SINGULAR (ES) 	<p>SISTEMAS LOCALES</p> <ul style="list-style-type: none"> ESPACIOS LIBRES (EL) DOTACIONALES/ EQUIPAMIENTOS <p>OTROS USOS</p> <ul style="list-style-type: none"> USO TIPOLOGICO (UT) EDIFICACION SINGULAR (ES) 	<p>SUELO URBANIZABLE</p> <ul style="list-style-type: none"> RECTORIZADO NO ORDENADO (RU) RECTORIZADO ORDENADO POR EL PLAN GENERAL (RU-OP) RECTORIZADO ORDENADO DE ORDENACION INCOMPLETA (RU-OO) NO RECTORIZADO ORDENADO (RU-NO) 	<p>SUELO RUSTICO</p> <ul style="list-style-type: none"> PROTECCION PAISAJISTICA (SRPP) PROTECCION CULTURAL (SRPC) PROTECCION LITORAL (SRPL) PROTECCION AGRICOLA (SRPA) PROTECCION TERRITORIAL (SRPT) ASENTAMIENTO RURAL (SRAR) ASENTAMIENTO AGRICOLA (SRAA) PROTECCION NATURAL (SRPN) P. P. LA RESBALA PROTECCION NATURAL (CORONA FORESTAL) PROTECCION NATURAL (SRPN) R.I. PINOLERE PROTECCION NATURAL (SRPN) BARRANCOS PROTECCION NATURAL (SRPN) P. G. COSTA DE AGENT TEG 	<p>LEY DE COSTAS</p> <ul style="list-style-type: none"> LÍMITE DE SUELO URBANIZABLE LÍMITE DE UNIDAD DE ADSCRIPCION LÍMITE DE CATEGORIA DE SUELO RUSTICO
--	--	---	---	---	---	--	--	---	--

ORDENACION PORMENORIZADA

ORO-18.31

OP-7

MOD-1.2006

ESCALA 1/2000

OFICINA DEL PLAN GENERAL

EXCMO. AYUNTAMIENTO DE LA VILLA DE LA OROTAVA