




Seccion A-A'

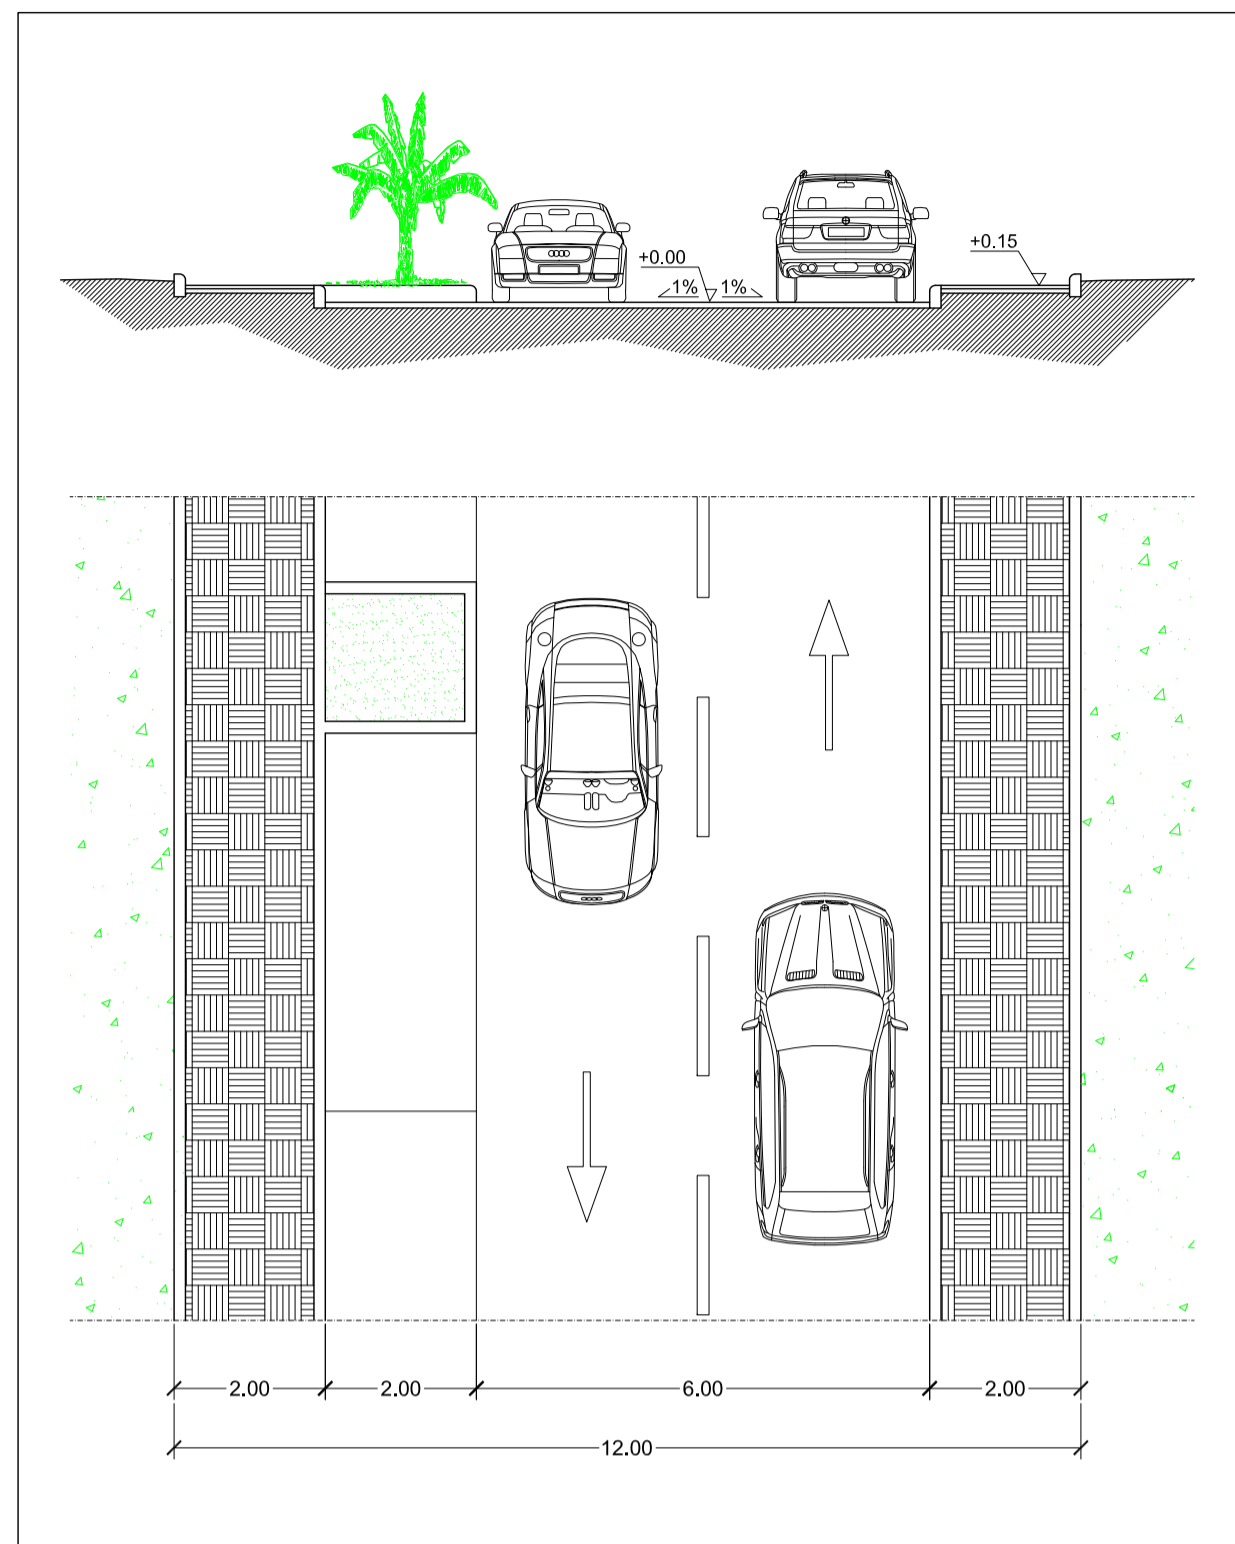

Seccion B-B'

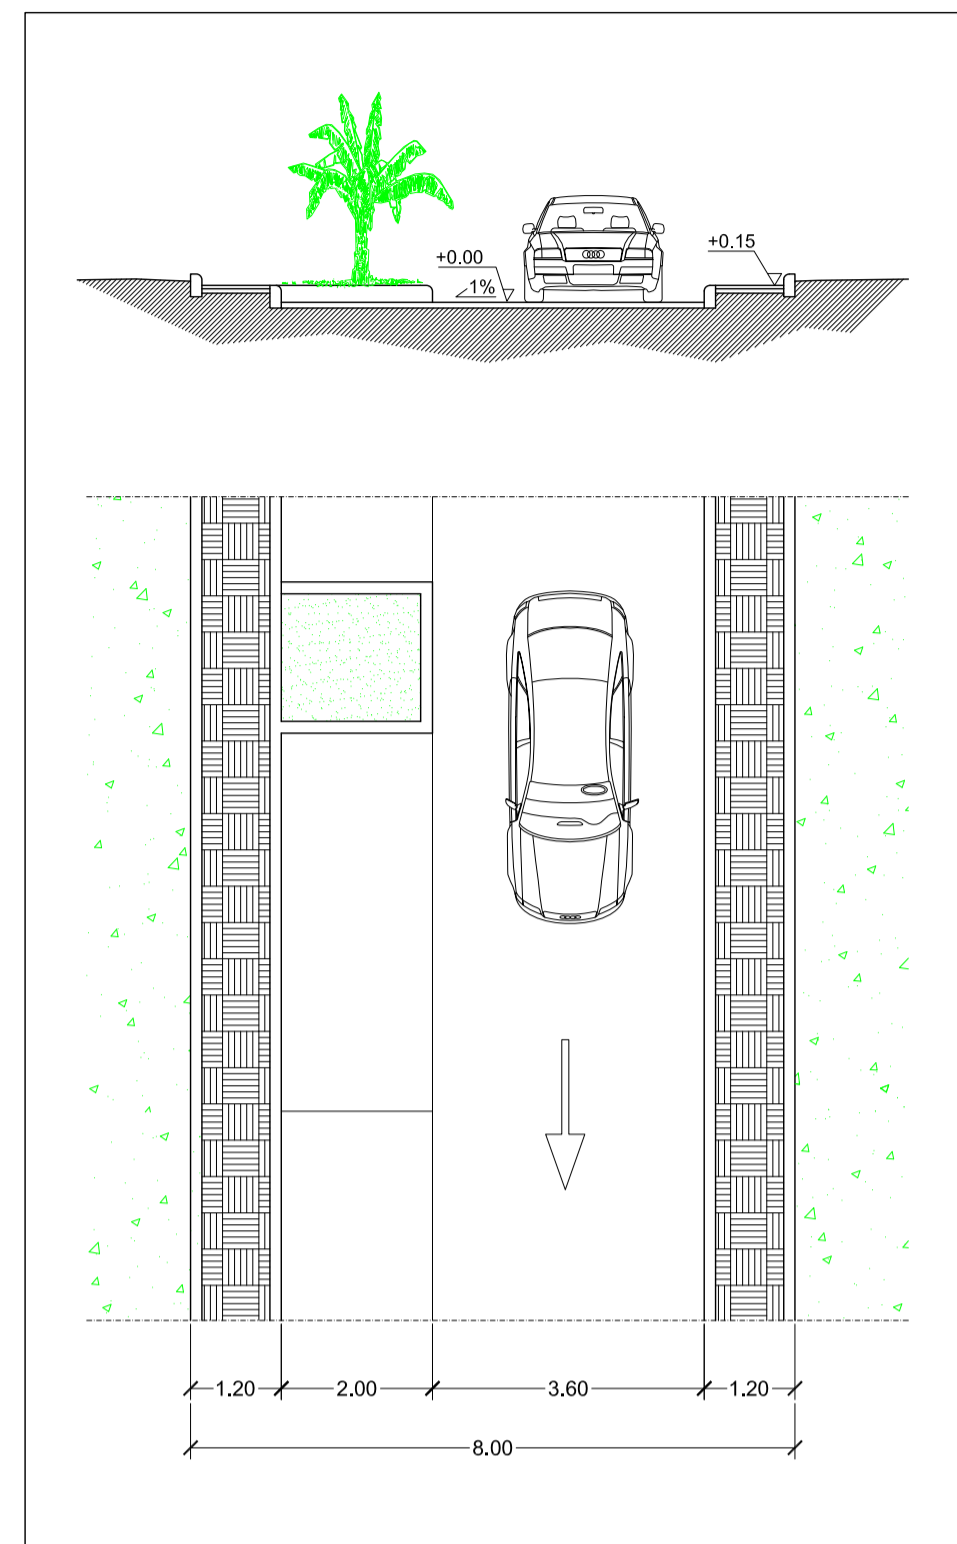


Seccion C-C'

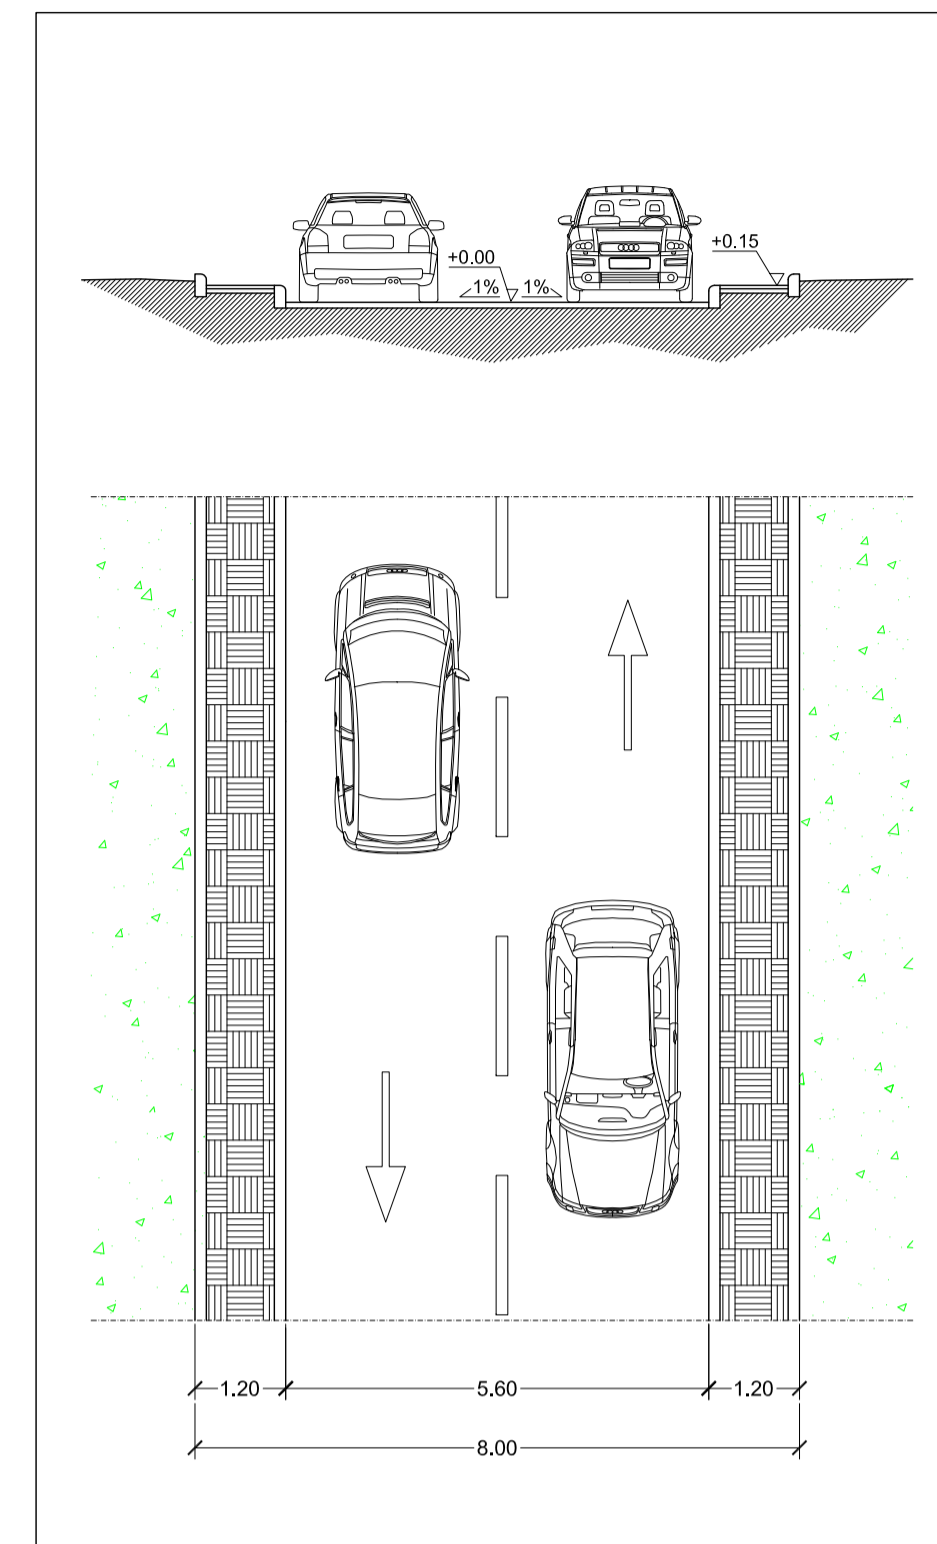


Seccion D-D'

Camino Real o El Cipres (B.I.C.)

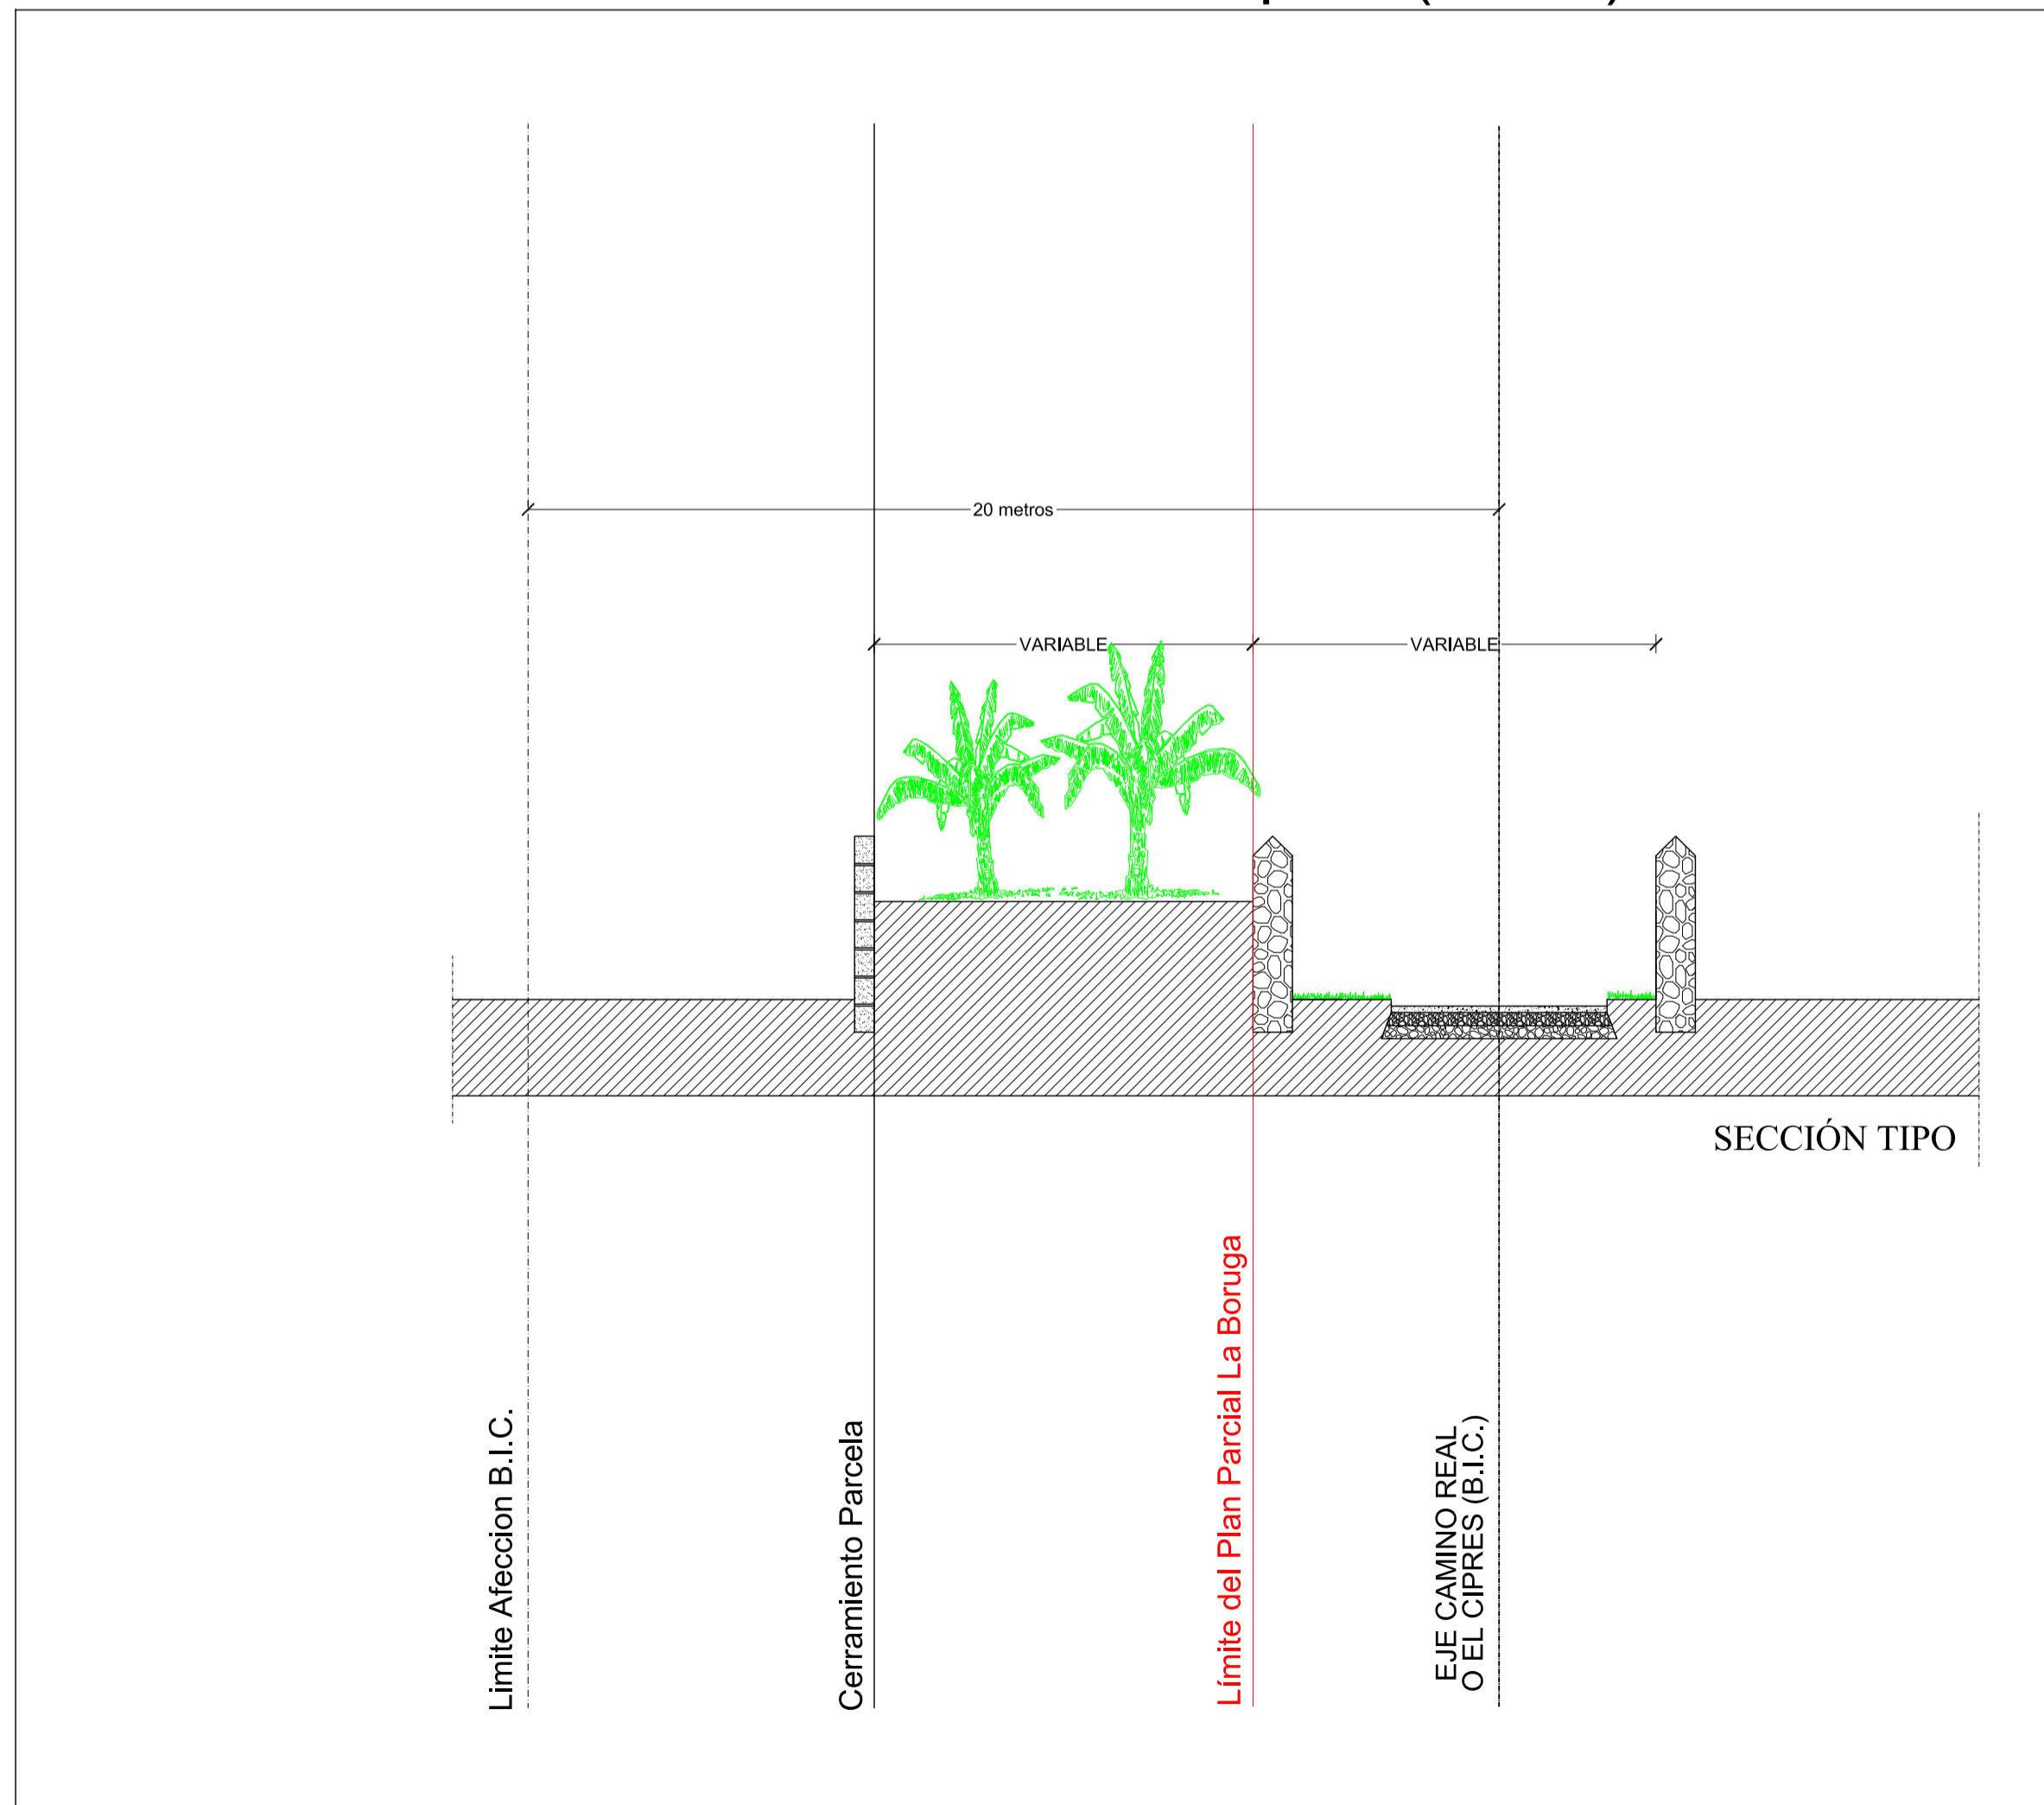

Seccion tipo de acera

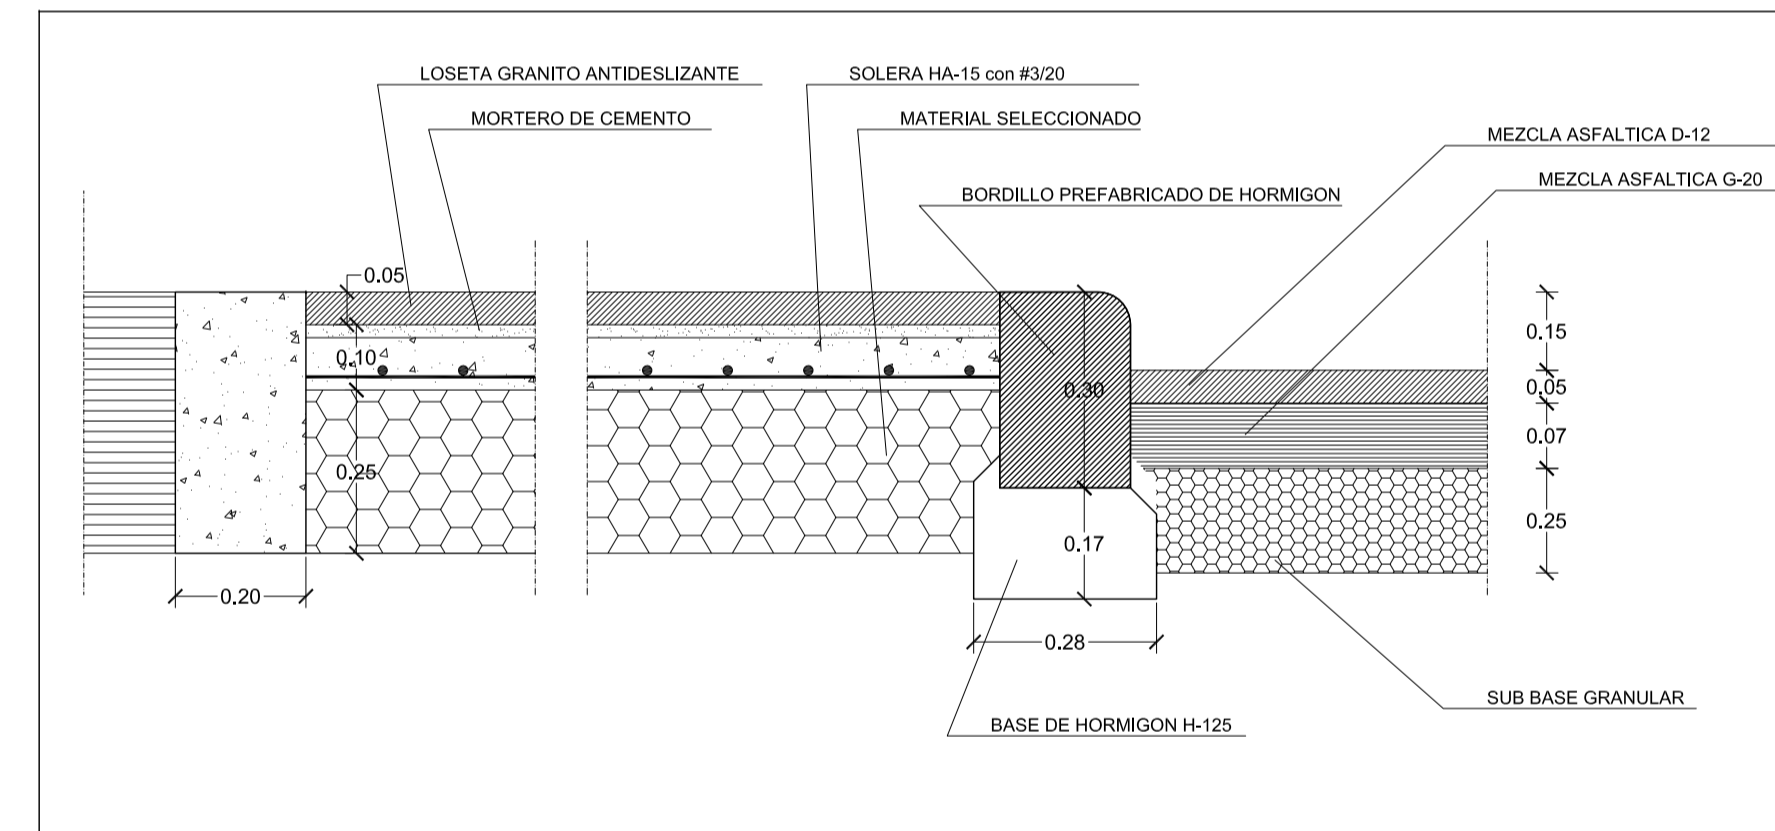

MODIFICACIÓN
MENOR DEL P.G.O.
DE LA OROTAVA
EN LOS ÁMBITOS LA
BORUGA Y SAN
BARTOLOMÉ



EXCMO. AYUNTAMIENTO DE LA
VILLA DE LA OROTAVA
OFICINA TÉCNICA MUNICIPAL

DISPENSA. Para hacer constar que el presente documento reemplaza a la "MODIFICACIÓN MENOR DEL PLAN GENERAL DE ORDENACIÓN DE LA OROTAVA EN LOS ÁMBITOS DE LA BORUGA Y SAN BARTOLOMÉ", aprobada definitivamente mediante los acuerdos adoptados por el Ayuntamiento Pleno con fecha 18 de diciembre de 2018 y 25 de enero de 2019.

DOCUMENTO FIRMAO ELECTRÓNICAMENTE



PLANO DE

ORDENACION
PORMENORIZADA
SECCIONES TIPO VIARIO

FECHA
FEBRERO 2018

ESCALA
1 / 100

Nº PLANO
OP.6.10