



Escala H: 1000 Escala V: 1000

PERFIL LONGITUDINAL CALLE FLOR DE PASCUA.

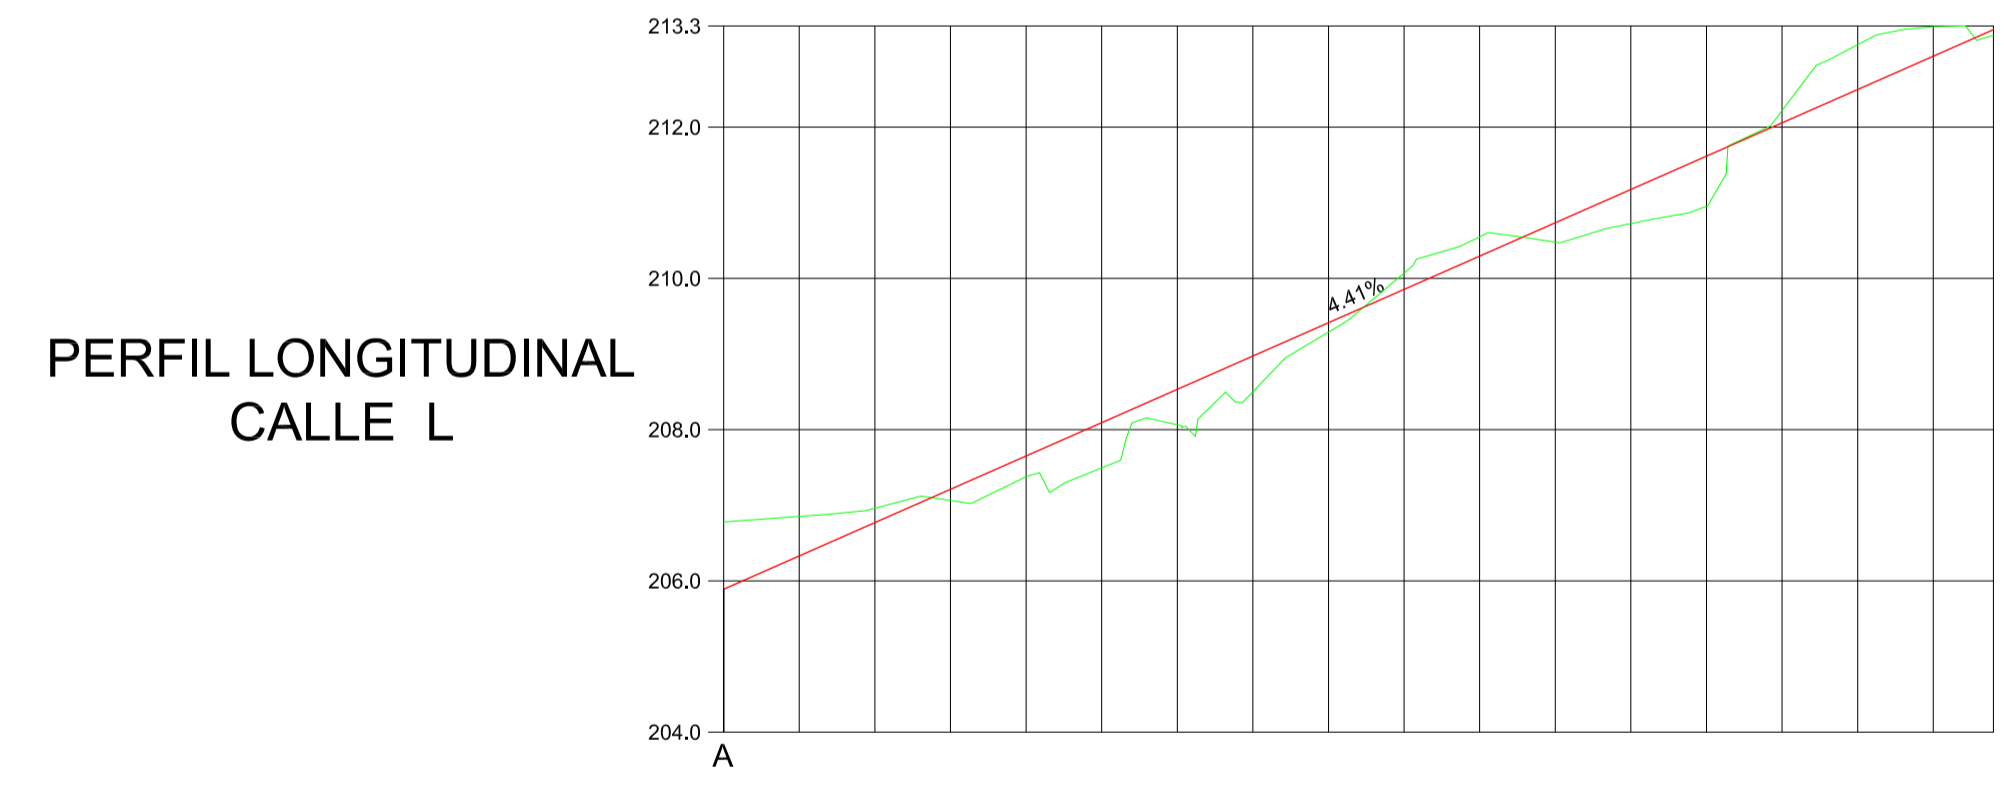

PERFIL LONGITUDINAL CALLE L

PERFIL LONGITUDINAL CALLE L

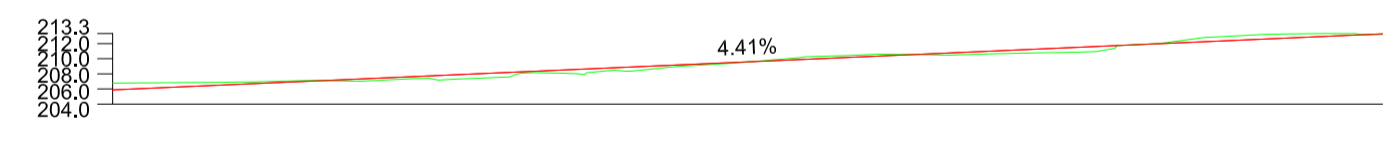

P.K.	COTAS RASANTE	COTAS DE TERRENO NATURAL	TERRAPLEN	DESMONTE
0.0	205.89	205.78		-0.89
10.0	206.33	206.65		-0.52
20.0	206.77	206.96		-0.19
30.0	207.21	207.06	0.15	-0.15
40.0	207.65	207.38	0.28	-0.28
50.0	208.09	207.49	0.60	-0.60
60.0	208.53	208.06	0.47	-0.47
70.0	208.97	208.50	0.47	-0.47
80.0	209.41	208.29	0.12	-0.12
90.0	209.86	210.07		-0.21
100.0	210.30	210.55		-0.25
110.0	210.74	210.48	0.26	-0.26
120.0	211.18	210.73	0.45	-0.45
130.0	211.62	210.96	0.66	-0.66
140.0	212.06	212.22		-0.16
150.0	212.50	213.09		-0.59
160.0	212.94	213.33		-0.39
168.0	213.29	213.22		-0.07

Escala H: 1000 Escala V: 100

P.K.	COTAS RASANTE	COTAS DE TERRENO NATURAL	TERRAPLEN	DESMONTE
0.0	205.89	205.78		-0.89
10.0	206.33	206.65		-0.52
20.0	206.77	206.96		-0.19
30.0	207.21	207.06	0.15	-0.15
40.0	207.65	207.38	0.28	-0.28
50.0	208.09	207.49	0.60	-0.60
60.0	208.53	208.06	0.47	-0.47
70.0	208.97	208.50	0.47	-0.47
80.0	209.41	208.29	0.12	-0.12
90.0	209.86	210.07		-0.21
100.0	210.30	210.55		-0.25
110.0	210.74	210.48	0.26	-0.26
120.0	211.18	210.73	0.45	-0.45
130.0	211.62	210.96	0.66	-0.66
140.0	212.06	212.22		-0.16
150.0	212.50	213.09		-0.59
160.0	212.94	213.33		-0.39
168.0	213.29	213.22		-0.07

Escala H: 1000 Escala V: 1000

MODIFICACIÓN MENOR DEL P.G.O. DE LA OROTAVA EN LOS ÁMBITOS LA BORUGA Y SAN BARTOLOMÉ



EXCMO. AYUNTAMIENTO DE LA VILLA DE LA OROTAVA OFICINA TÉCNICA MUNICIPAL

RESOLUCIÓN: Para hacer constar que el presente documento relativo a la MODIFICACIÓN MENOR DEL PLAN GENERAL DE ORDENACIÓN DE LA OROTAVA EN LOS ÁMBITOS LA BORUGA Y SAN BARTOLOMÉ, aprobado definitivamente mediante los acuerdos adoptados por el Ayuntamiento Pleno con fecha 18 de diciembre de 2015 y 21 de enero de 2016.

PLANO DE PERFIL LONGITUDINAL Calle Flor de Pascua y Calle L

FECHA: FEBRERO 2018 ESCALA: 1 / 1000 Nº PLANO: OP.6.2

EL PRESENTE DOCUMENTO ES COPIA DE SU ORIGINAL. SU UTILIZACIÓN TOTAL O PARCIAL, ASÍ COMO CUALQUIER REPRODUCCIÓN O CESIÓN A TERCEROS, REQUIEREN LA PREVIA AUTORIZACIÓN EXPRESA DE SU AUTOR, QUEDANDO EN TODO CASO PROHIBIDA CUALQUIER MODIFICACIÓN UNILATERAL DEL MISMO.