



**MODIFICACIÓN  
MENOR DEL P.G.O.  
DE LA OROTAVA  
EN LOS ÁMBITOS LA  
BORUGA Y SAN  
BARTOLOMÉ**



EXCMO. AYUNTAMIENTO DE LA  
VILLA DE LA OROTAVA  
OFICINA TÉCNICA MUNICIPAL


SEÑALACIÓN - Para hacer constar que el presente documento es una modificación menor del Plan General de Ordenación de la Urbanización en los ámbitos de la Boruga y San Bartolomé, se han distribuido mediante los cuadros adjuntos por el Ayuntamiento. Para más detalles de los documentos de 2023 y de revisiones de 2024.



DOCUMENTO FIRMADO ELECTRONICAMENTE

PLANO DE  
**USOS E INFRAESTRUCTURAS  
EXISTENTES  
CANALIZACIÓN BAJA TENSION**

FECHA: FEBRERO 2018    ESCALA: 1 / 1000    Nº PLANO: 1.5.7

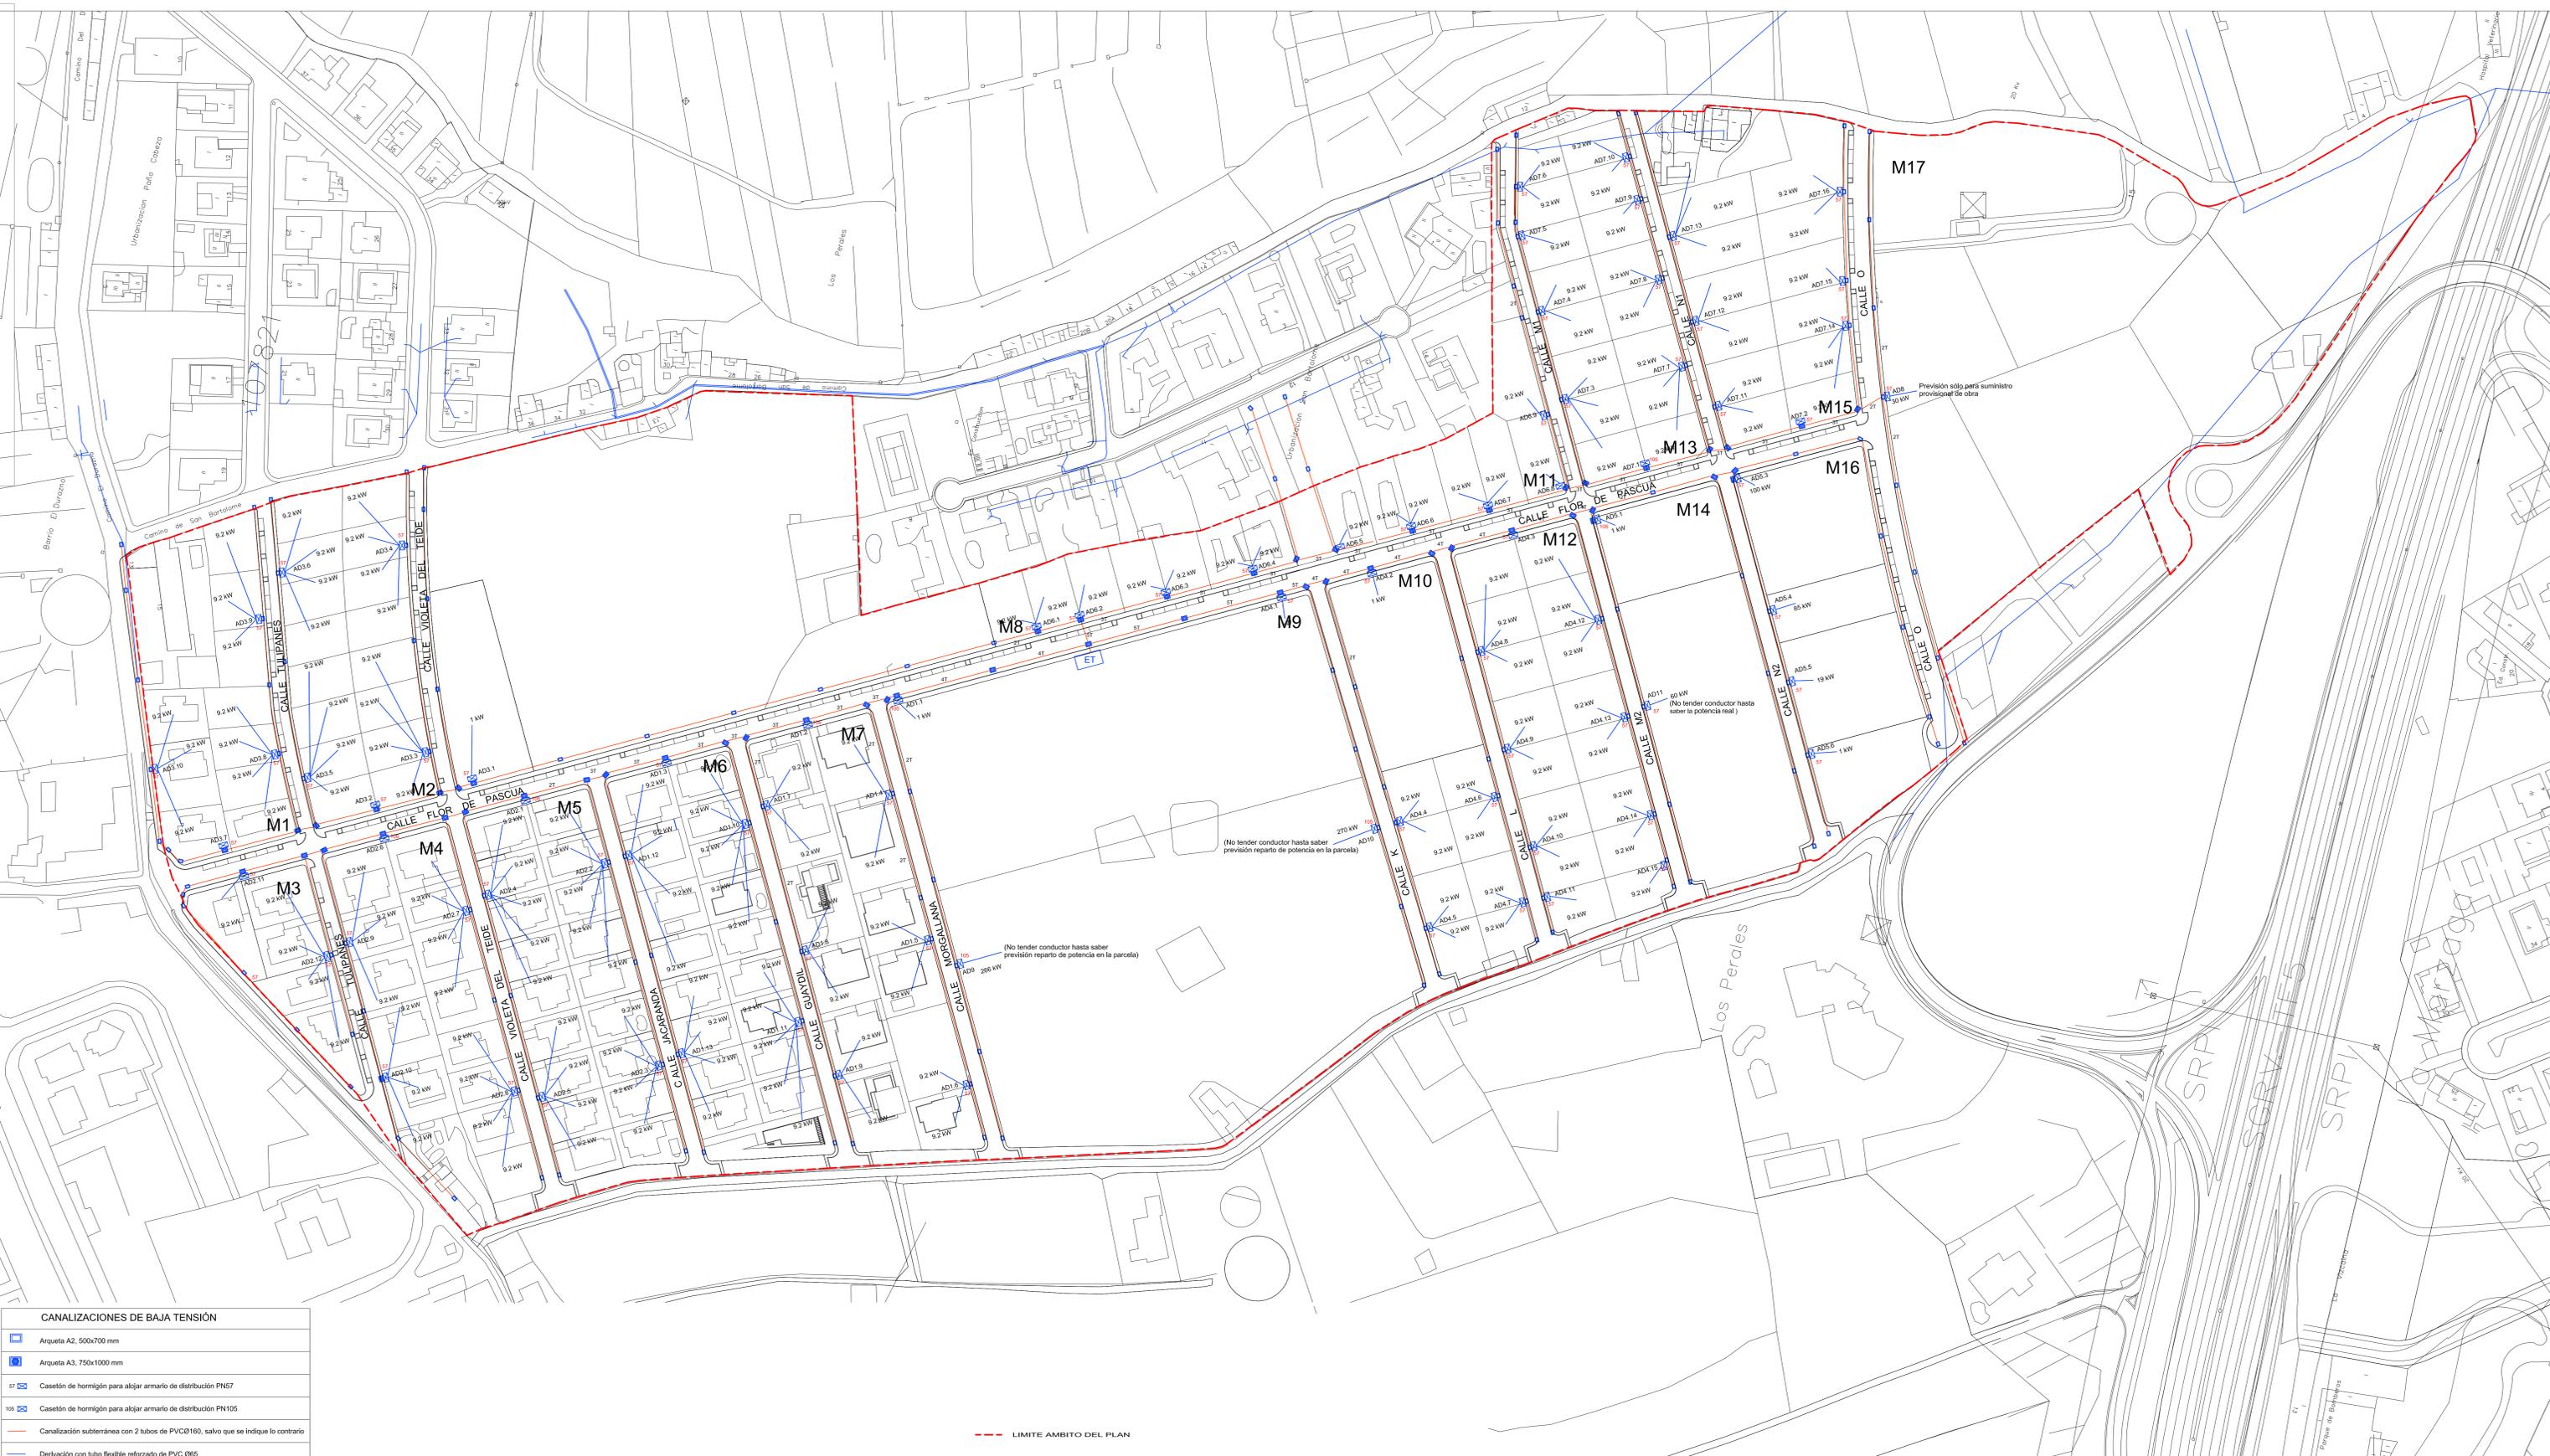

**CANALIZACIONES DE BAJA TENSION**

	Arqueta A2, 500x700 mm
	Arqueta A3, 750x1000 mm
	Casetón de hormigón para alojar armario de distribución PN57
	Casetón de hormigón para alojar armario de distribución PN105
	Canalización subterránea con 2 tubos de PVCØ160, salvo que se indique lo contrario
	Derivación con tubo flexible reforzado de PVC Ø65

--- LIMITE AMBITO DEL PLAN

EL PRESENTE DOCUMENTO ES COPIA DE SU ORIGINAL. SU UTILIZACIÓN TOTAL REQUERIRÁ LA PREVIA AUTORIZACIÓN EXPRESA DE SU AUTOR. Quedando en TODO CASO PROHIBIDA CUALQUIER MODIFICACIÓN UNILATERAL DEL MISMO.