

DILIGENCIA: Que se extiende para hacer constar que la COTMAC en sesión del 23/12/2003 ACORDA LA APROBACIÓN DEFINITIVA DEL EXPEDIENTE DE LA REVISIÓN PARCIAL DEL P.G.O. DE LA OROTAVA EN EL ÁMBITO DE FINCA DONDE SAN JERÓNIMO (RIPAS 20071695).

En Santa Cruz de Tenerife, a 26 de agosto de 2005.

La Secretaria de U. Cotmac

**EQUIPO REDACTOR**

ARGELO SEMAN DIAZ  
JESUS ROMERO ESPEJA  
ARQUITECTOS

JUAN F. FUMERO GONZALEZ  
Mª ANGELES DE LA ROSA SANTOS  
S.I.G. Y DELINEACION

Mª del PINO GANGURA DEL ROSARIO  
ADMINISTRATIVO

Aprobado definitivamente y de forma parcial por la Comisión de Ordenación del Territorio y Medio Ambiente de Canarias mediante acuerdo de 20 de diciembre de 2005, respecto a los Ambitos: Prolongación C' Los Laureles, Ambito 3; C' Municipal a Camino El Pino, Ambito 4; Cruz de las Aguilas.

Queda suspendida la aprobación definitiva de la clasificación de la U.A. La Perla 5, Ambito 2; U.A. San Miguel, Ambito 5; San Jerónimo.


La Secretaria de la Comisión de Ordenación del Territorio y Medio Ambiente de Canarias  
Angela Sánchez Aleman

**PLAN GENERAL DE ORDENACION 2002**

DILIGENCIA: Para hacer constar que el expediente de modificación de clasificación de suelo, de fecha 15/12/2005, ha sido copiado este documento con el fin de que se encuentre conforme.

- 5 ABR 2006

**APROBACION DEFINITIVA**  
SEGUN ACUERDO COTMAC (23-12-2003)

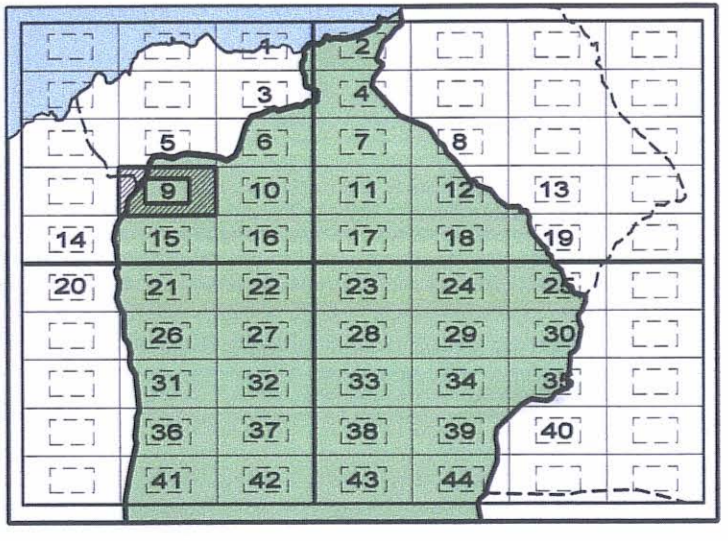

**SIGNOS CONVENCIONALES**

<ul style="list-style-type: none"> <li>● Punto acotado, curva, espejo, fotogramétrico</li> <li>○ Vértices geodésicos (Pta, 25%) orden, red topográfica</li> <li>○ Señales de nivelación alta, precisión y normal</li> <li>○ Líneas de municipio, espacio natural y costas</li> <li>○ Nocturno, Abreviadero, Baco de pozo</li> <li>○ Baco de galería, Fuentes de agua, Coto sobre canal</li> <li>○ Molino, Molino de viento, Terquero</li> <li>○ Cruz, Estación meteorológica, Hito kilométrico</li> <li>○ Seoparra, teleférico, Torre eléctrica, Poste eléctrico</li> <li>○ Receptor, Antena aeroplano, Sostén</li> <li>○ Arbolito, Mina, Símbolo, Cuviller</li> <li>○ Torre metéorica</li> </ul>	<ul style="list-style-type: none"> <li>— Límite de municipio, Límite de casco urbano</li> <li>— Límite de polígono fiscal, Límite espacio natural</li> <li>— Diamante, Termino, zona, esparso, tubo, acotado</li> <li>— Cierre de línea hipotética</li> <li>— Coste acotado, Coste rocoso no esportado</li> <li>— Coste en playa de arena, Coste en desahogado</li> <li>— Coste de espacio libre, Estanques y depósitos de agua</li> <li>— Gasolero, Silo, depósito</li> <li>— Construcción visible, Edificio, Edificio singular</li> <li>— Pasillo, Transmisor</li> <li>— Invernadero, Edificio en construcción</li> <li>— Torre metéorica</li> </ul>	<ul style="list-style-type: none"> <li>— Curva nivel directora, Curva nivel</li> <li>— Curva depresión directora, Curva depresión</li> <li>— Curva nivel derecha no visible, Curva nivel no visible</li> <li>— Curva depresión derecha no visible, Curva depresión no visible</li> <li>— Moza de tuberías, Colector</li> <li>— Educe seco (barrenos), Cauce seco anejo</li> <li>— Biosaliente</li> <li>— Canalización visible, subterránea</li> <li>— Canal, Canalizo visible, subterráneo</li> <li>— Acueducto principal y secundario</li> <li>— Conductión gas, Oleoducto</li> <li>— Conductión gas subterráneo, Oleoducto subterráneo</li> </ul>	<ul style="list-style-type: none"> <li>— Autopista, autopista, en construcción, En túnel</li> <li>— Carrerero, En construcción, En túnel</li> <li>— Camino, pista, sendero, Corredor</li> <li>— Línea de cable, pavimento, Vía pedregosa, coque</li> <li>— Zona embalsada, Puente, pontón, abanico, Baco de túnel</li> <li>— Tubería, Tubería subterránea, Cinta transportadora</li> <li>— Línea eléctrica, Red, Teleférico</li> <li>— Zona delimitada, Complejo, Instalación</li> <li>— Almacén o tipo mercaderías</li> <li>— Línea de cortavientos, Seta</li> <li>— Bano, Parcela, Vía, línea de cambio de uso</li> <li>— Muro control de acceso, edificación, Pared o triple</li> </ul>
---	--	---	--

<b>RESIDENCIAL</b> EDIFICACION CERRADA (EC) (SUCU) EDIFICACION ABIERTA (EA) EDIFICACION MIXTA (EM)	<b>INDUSTRIAL</b> EDIF. INDUSTRIAL CERRADA (EIC) EDIF. INDUSTRIAL ABIERTA (EIA)	<b>SISTEMAS LOCALES</b> ESPACIOS LIBRES (EL) DOTACIONALES Y EQUIPAMENTOS (DOT) <b>OTROS USOS</b> USO TERCIARIO (UT) EDIFICACION SINGULAR (ES)	<b>SUELO URBANIZABLE</b> RECTORIZADO NO ORDENADO (RU) RECTORIZADO ORDENADO POR EL PLAN GENERAL (RUORDENADO) RECTORIZADO ORDENADO DE MANIOBRAS RECTORIZADAS (RUORDENADO) NO RECTORIZADO DISPUESTO (RUIND)	<b>SISTEMAS GENERALES</b> SISTEMA GENERAL RED VIARIA (SGRV) SISTEMA GENERAL DOTACIONAL (SGDOT) SISTEMA GENERAL DE ESPACIOS LIBRES (SGEL)	<b>SUELO RUSTICO</b> PROTECCION PAISAJISTICA (SRPP) (P.P. LA RESELLA) PROTECCION CULTURAL (SRPC) PROTECCION LITORAL (SRPL) PROTECCION AGRICOLA (SRPA) PROTECCION TERRITORIAL (SRPT) ASENTAMIENTO RURAL (SRAR) ASENTAMIENTO AGRICOLA (SRAA) PARQUE NACIONAL DE TEIDE	PROTECCION NATURAL (SRPN) (P.P. LA RESELLA) PROTECCION NATURAL (CORONA FORESTAL) PROTECCION HIDROLOGICA (SRPH) PROTECCION NATURAL (RIP) (P.P. PINOLEIRE) PROTECCION INFRAESTRUCTURA (SRPI) PROTECCION NATURAL (SRPN) BARRANCOS PROTECCION NATURAL (SRPN) -PGO PROTECCION NATURAL (P.P. COSTA DE AGENTEJ)	<b>LEY DE COSTAS</b> LINEA DE MAR - COSTA LINEA DE DESLIZADE LINEA DE MAR - COSTA (2005) LINEA DE MAR - COSTA (2005) LINEA DE MAR - COSTA (2005) LINEA DE MAR - COSTA (2005)
---	---	--	--	---	---	---	--

ORDENACION PROMOVERIZADA

ORO-17.44

OP-9

MOD-1.2005

ESCALA 1/2000

OFICINA PARA LA REVISION DEL PLAN GENERAL

EXCMO. AYUNTAMIENTO DE LA VILLA DE LA OROTAVA