

<p>SIGNOS CONVENCIONALES</p> <ul style="list-style-type: none"> Punto acotado, Cueva, Apoyo fotogramétrico Vértices geodésicos (1/4, 2/4, 3/4, 4/4) Señales de nivelación orto presión y normal límites límites de municipio, espacio rural y costas Nacientes, Abrevadero, Beca de seque Boca de galería, Fuentes de agua, Cota sobre canal Molino, Molino de viento, Aerogenerador Crua, Estación meteorológica, Mto. kilométrico Separía, teleférico, Torre eléctrica, Poste eléctrico Receptor, Antena parabólica, Soportes Arbol notable, Mtno, Símbolo auxiliar Torre metéora 	<p>SIGNOS CONVENCIONALES</p> <ul style="list-style-type: none"> Curva nivel directora, Curva nivel Curva depresión directa, Curva depresión Curva nivel directora no visible, Curva nivel visible Curva depresión directora no visible, Curva depresión visible Mozo de tubería, Colector Cauce seco (barranco), Cauce seco ancho Bascachina Canal, Canal visible, subterráneo Acueducto, Acueducto visible y subterráneo Conducción gas, Oleoducto Conducción gas subterráneo, Oleoducto subterráneo 	<p>SISTEMAS GENERALES</p> <ul style="list-style-type: none"> SISTEMA GENERAL RED VIARIA (SGRV) SISTEMA GENERAL DOTACIONAL SISTEMA GENERAL DE ESPACIOS LIBRES (SUGEL) 	<p>RESIDENCIAL</p> <ul style="list-style-type: none"> RESIDENCIAL ABERTO (RA) RESIDENCIAL CERRADO (RC) RESIDENCIAL ABERTA (BA) RESIDENCIAL MIXTA (BM) RESIDENCIAL MUYTA (BM) 	<p>INDUSTRIAL</p> <ul style="list-style-type: none"> IND. INDUSTRIAL CERRADA (IC) IND. INDUSTRIAL ABERTA (IA) 	<p>SISTEMAS LOCALES</p> <ul style="list-style-type: none"> ESPACIOS LIBRES (EL) DOTACIONALES/EQUIPAMENTOS OTROS USOS USO TERMINO (TU) ESPECIFICACION SINGULAR (ES) 	<p>SUELO URBANIZABLE</p> <ul style="list-style-type: none"> RESECTORIZADO NO ORDENADO (SUO) RESECTORIZADO ORDENADO POR EL PLAN GENERAL (SUOP) RESECTORIZADO ORDENADO POR ORDENACION INTERMUNICIPAL (SUOIM) NO RESECTORIZADO (SUOR) 	<p>SUELO RUSTICO</p> <ul style="list-style-type: none"> PROTECCION PAMBAUSTICA (BRPP) PROTECCION CULTURAL (BRPC) PROTECCION LITORAL (BRPL) PROTECCION AGRICOLA (BRPA) PROTECCION TERRITORIAL (BRPT) ASENTAMIENTO RURAL (BRAR) ASENTAMIENTO AGRICOLA (BRAA) PROTECCION NATURAL (BRPN) PANORAMA NACIONAL DEL TEBE 	<p>PROTECCION NATURAL (BRPN) P.P. LA RESBALA</p> <ul style="list-style-type: none"> PROTECCION NATURAL (CORDON FORESTAL) PROTECCION NATURAL (BRPN) PROTECCION NATURAL (BRPN) R.I. PINOLERE PROTECCION NATURAL (BRPN) PGO PROTECCION NATURAL (BRPN) BARRANCOS PROTECCION NATURAL (BRPN) PGO PROTECCION NATURAL (BRPN) P.F. COSTA DE ASIENTEJO 	<p>LEY DE COSTAS</p> <ul style="list-style-type: none"> LÍMITE DE SUELO URBANIZABLE LÍMITE DE UNIDAD DE ACTUACION LÍMITE DE CATEGORIA DE SUELO RUSTICO
--	---	--	--	--	--	---	---	--	--



BIENVENIDA: Que se ostente para hacer constar que la COTMAC en SESIÓN DE 23/12/2011 ACORDÓ LA APROBACION DEFINITIVA DEL EXPEDIENTE DE LA REVISION PARCIAL DEL P.G.U. DE LA OROTAVA EN EL AMBITO DE FINCA DONDE SAN JERONIMO (R. 2007/1097). En Santa Cruz de Tenerife, a 26 de septiembre de 2012. El Secretario de la COTMAC, Roberto Díaz Espinosa. A. D. Domènec Guzmán Melchior

EQUIPO REDACTOR
ARGE SEMAN DIAZ
JESUS ROMERO ESPEJA
ARQUITECTOS

JUAN F. FUMERO GONZALEZ
Mª ANGELES DE LA ROSA SANTOS
S.I.G. Y DELINEACION


Mº del PINO GANGURA DEL ROSARIO
ADMINISTRATIVO

Aprobado definitivamente y de forma parcial por la Comisión de Ordenación del Territorio y Medio Ambiente de Canarias mediante acuerdo de 20 de diciembre de 2006, respecto a los Ambitos: Prohibición C/ Los Laureles, Ambito 3; C/ Transversal a Camino El Pino, Ambito 4; Cruz de Teo (S. 2007/1097).
 Queda suspendida la aprobación definitiva de la modificación de la U-La Perdoma 5, Ambito 2; U-La San Miguel, Ambito 5; San Jerónimo.

PLAN GENERAL DE ORDENACION 2009

- 5 ABR 2006
 El Funcionario de Carrera

APROBACION DEFINITIVA
 SEGUN ACUERDO COTMAC (23-12-2003)

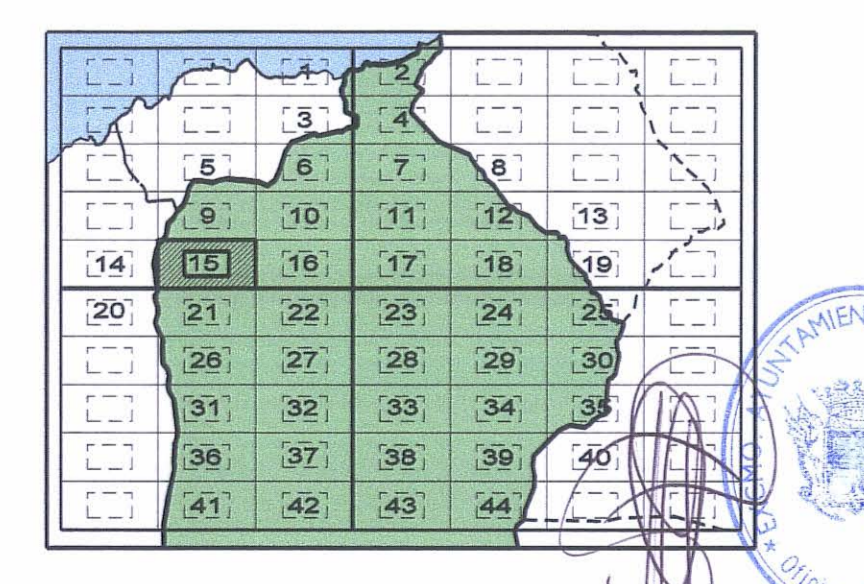

ORDENACION PORMENORIZADA

ORO-17.54

OP-15

MOB-1.2005

ESCALA 1/2000

OFICINA PARA LA REVISION DEL PLAN GENERAL

EXCMO. AYUNTAMIENTO DE LA VILLA DE LA OROTAVA