

DILIGENCIA: Que se otorga para hacer constar que la COTMAC en sesion de 23/12/2001 ACORDO LA APROBACION DEFINITIVA DEL EXPEDIENTE DE LA REVISION PARCIAL DEL P.L.O. DE LA OROTAVA EN EL AMBITO DE FINCA DONIZ-SAN JERONIMO (Eje: 2007/0097). En Santa Cruz de Tenerife, a 26 de agosto de 2002. La Secretaria de la COTMAC, Reina Diaz Eliza. P.A. Domestica Clavero Medina.

**EQUIPO REDACTOR**

ARGE SEMAN DIAZ  
JESUS ROMERO ESPEJA  
ARQUITECTOS

JUAN F. FUMERO GONZALEZ  
Mª ANGELES DE LA ROSA SANTOS  
S.I.G. Y DELINEACION

Mª del PINO GANGURA DEL ROSARIO  
ADMINISTRATIVO

Aprobado definitivamente y de forma parcial por la Comision de Ordenacion del Territorio y Medio Ambiente de Canarias mediante acuerdo de 20 de diciembre de 2006, respecto a los Ambitos: Proteccion C/ Los Laureles, Ambito 3 C/ Transversal a Camino El Pino, Ambito 4: Cruz de Tro (Aganama)

Queda suspendida la aprobacion definitiva de la modificacion de la U.A.-La Pyrdoma 5, Ambito 2; U.A. San Miguel, Ambito 5; San Jeronimo.


La Secretaria de la Comision de Ordenacion del Territorio y Medio Ambiente de Canarias  
Angela Sanchez Aleman

**PLAN GENERAL DE ORDENACION 2002**

DILIGENCIA: Para hacer constar que el presente documento ha sido aprobado por el Ayuntamiento de la Villa de la Orotava en sesion de 5 de abril de 2002, con el numero de acta 10/02, de acuerdo con el articulo 17 de la Ley 1/2001 de 2 de febrero de 2001, de la Ley de Costas.

5 ABR 2002  
El Funcionario de Urbanismo  
El Ayuntamiento de la Villa de la Orotava

**APROBACION DEFINITIVA**  
SEGUN ACUERDO COTMAC (23-12-2003)

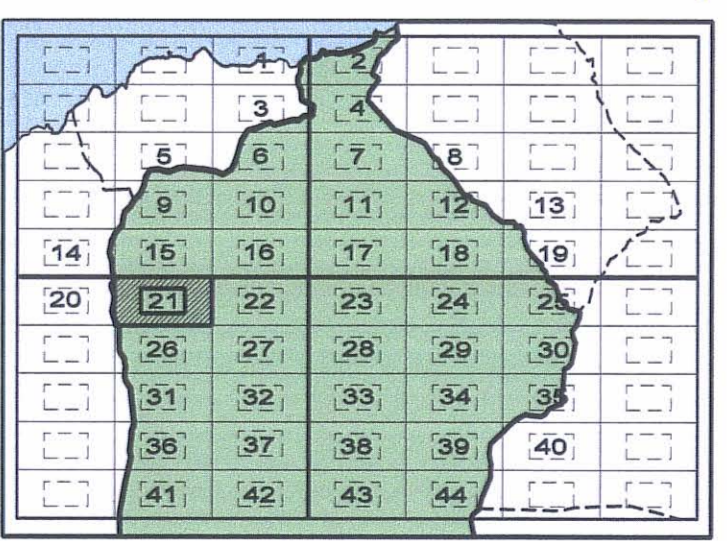

ORDENACION PORMENORIZADA  
ORO-24.14

OP-21  
MOD. 1.2005  
ESCALA 1/2000

OFICINA PARA LA REVISION DEL PLAN GENERAL  
EXCMO. AYUNTAMIENTO DE LA VILLA DE LA OROTAVA