

DILIGENCIA: Para hacer constar que el presente documento ha sido aprobado.

22-NOV-2006

2006

El Encargado de...

Mb

# SUCRU


## EL

## EC2

## EC2

## EC2

## EC2

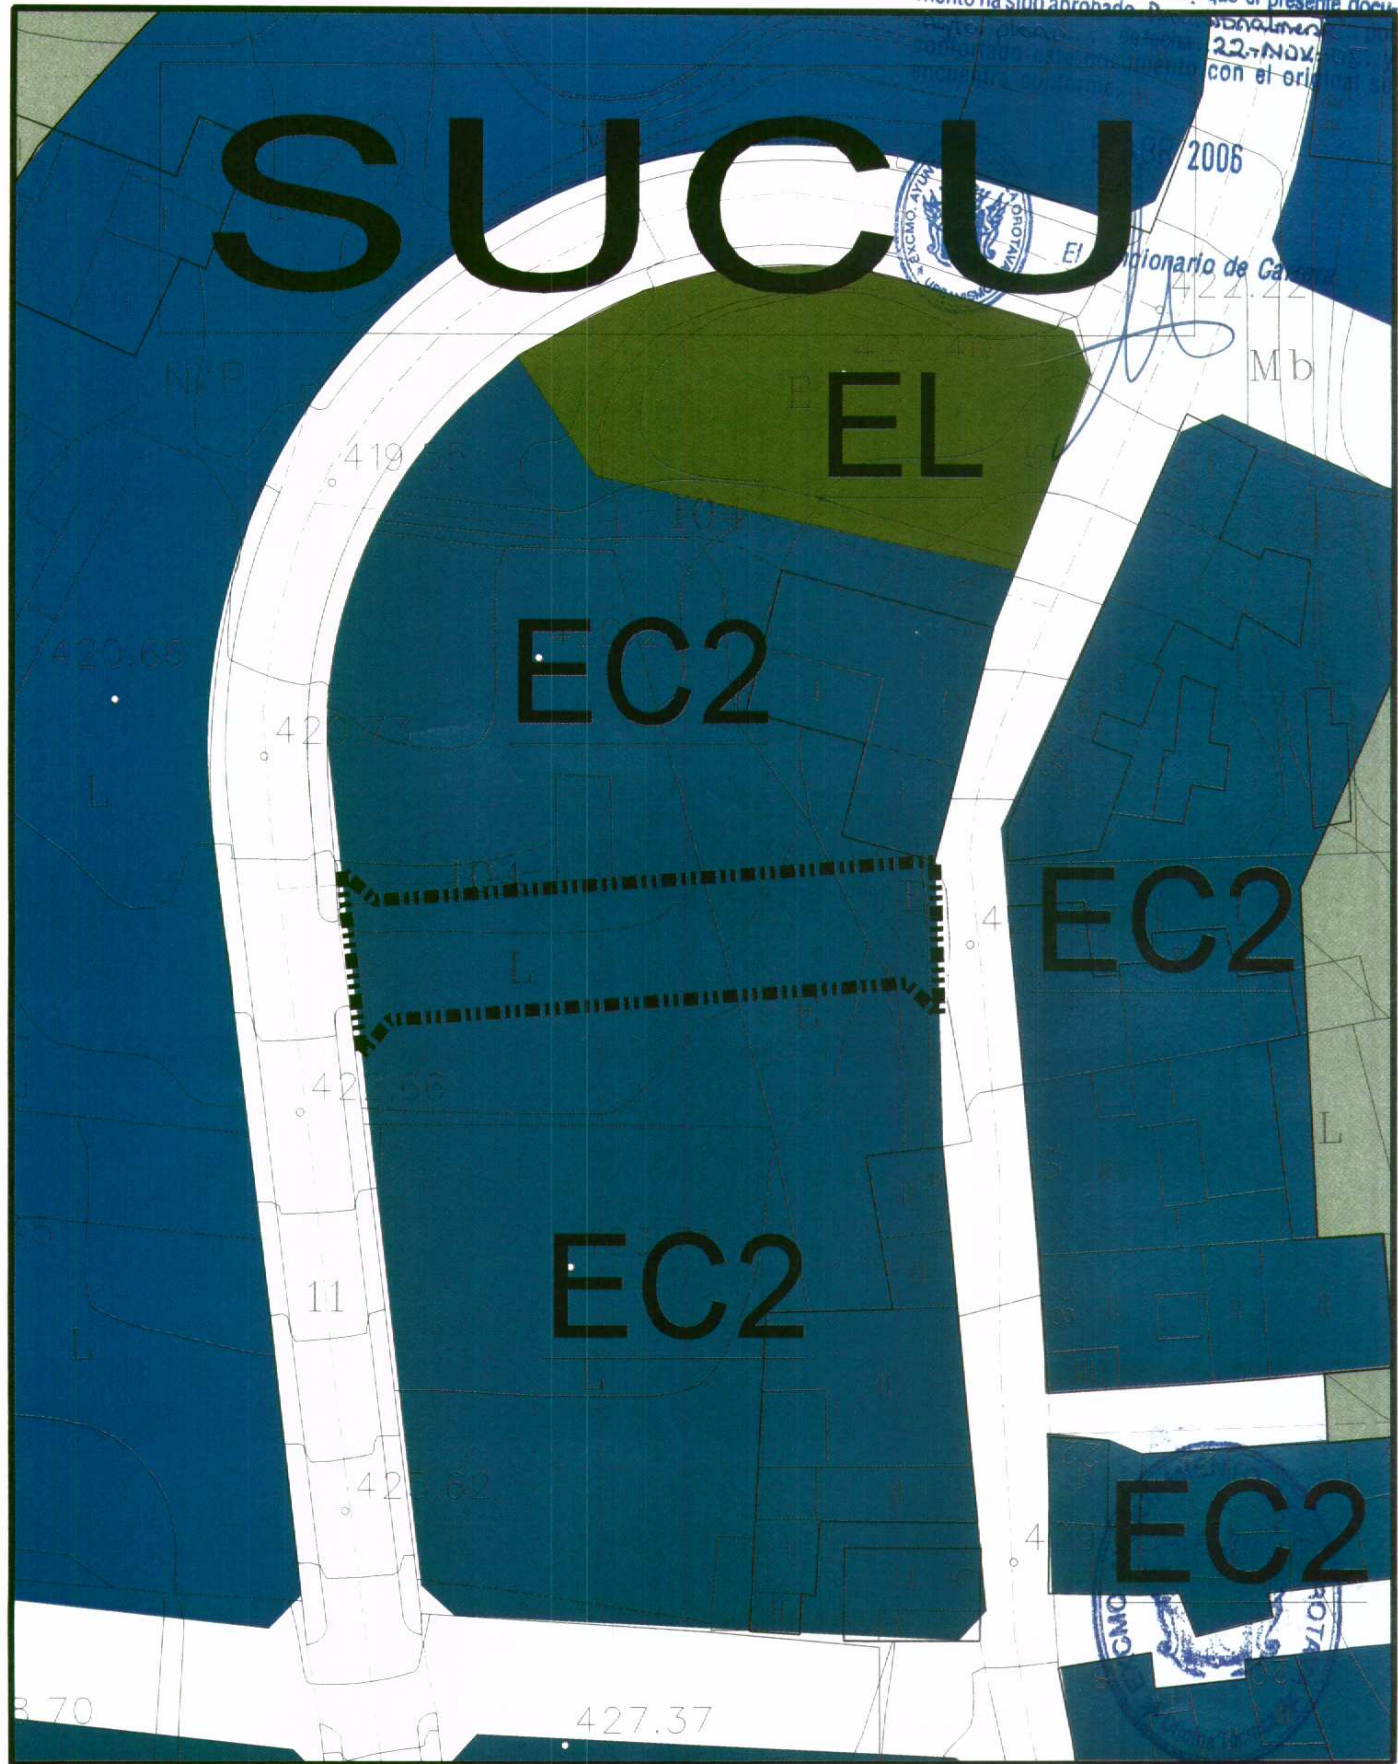

MODIFICACION DEL PLAN GENERAL DE ORDENACION DE LA OROTAVA EN U.A.LA PERDOMA 5, U.A. SAN MIGUEL CALLE TRANSVERSAL A CAMINO DEL PINO, AGUAMANSA (CRUZ DE TEA), SAN JERONIMO.

ORDENACION PORMENORIZADA



ESTADO ACTUAL

ESCALA:

1/500

CAMINO EL PINO-C/ SALESIANOS