


AMBITO DE ACTUACION

1/250



FOTO AEREA

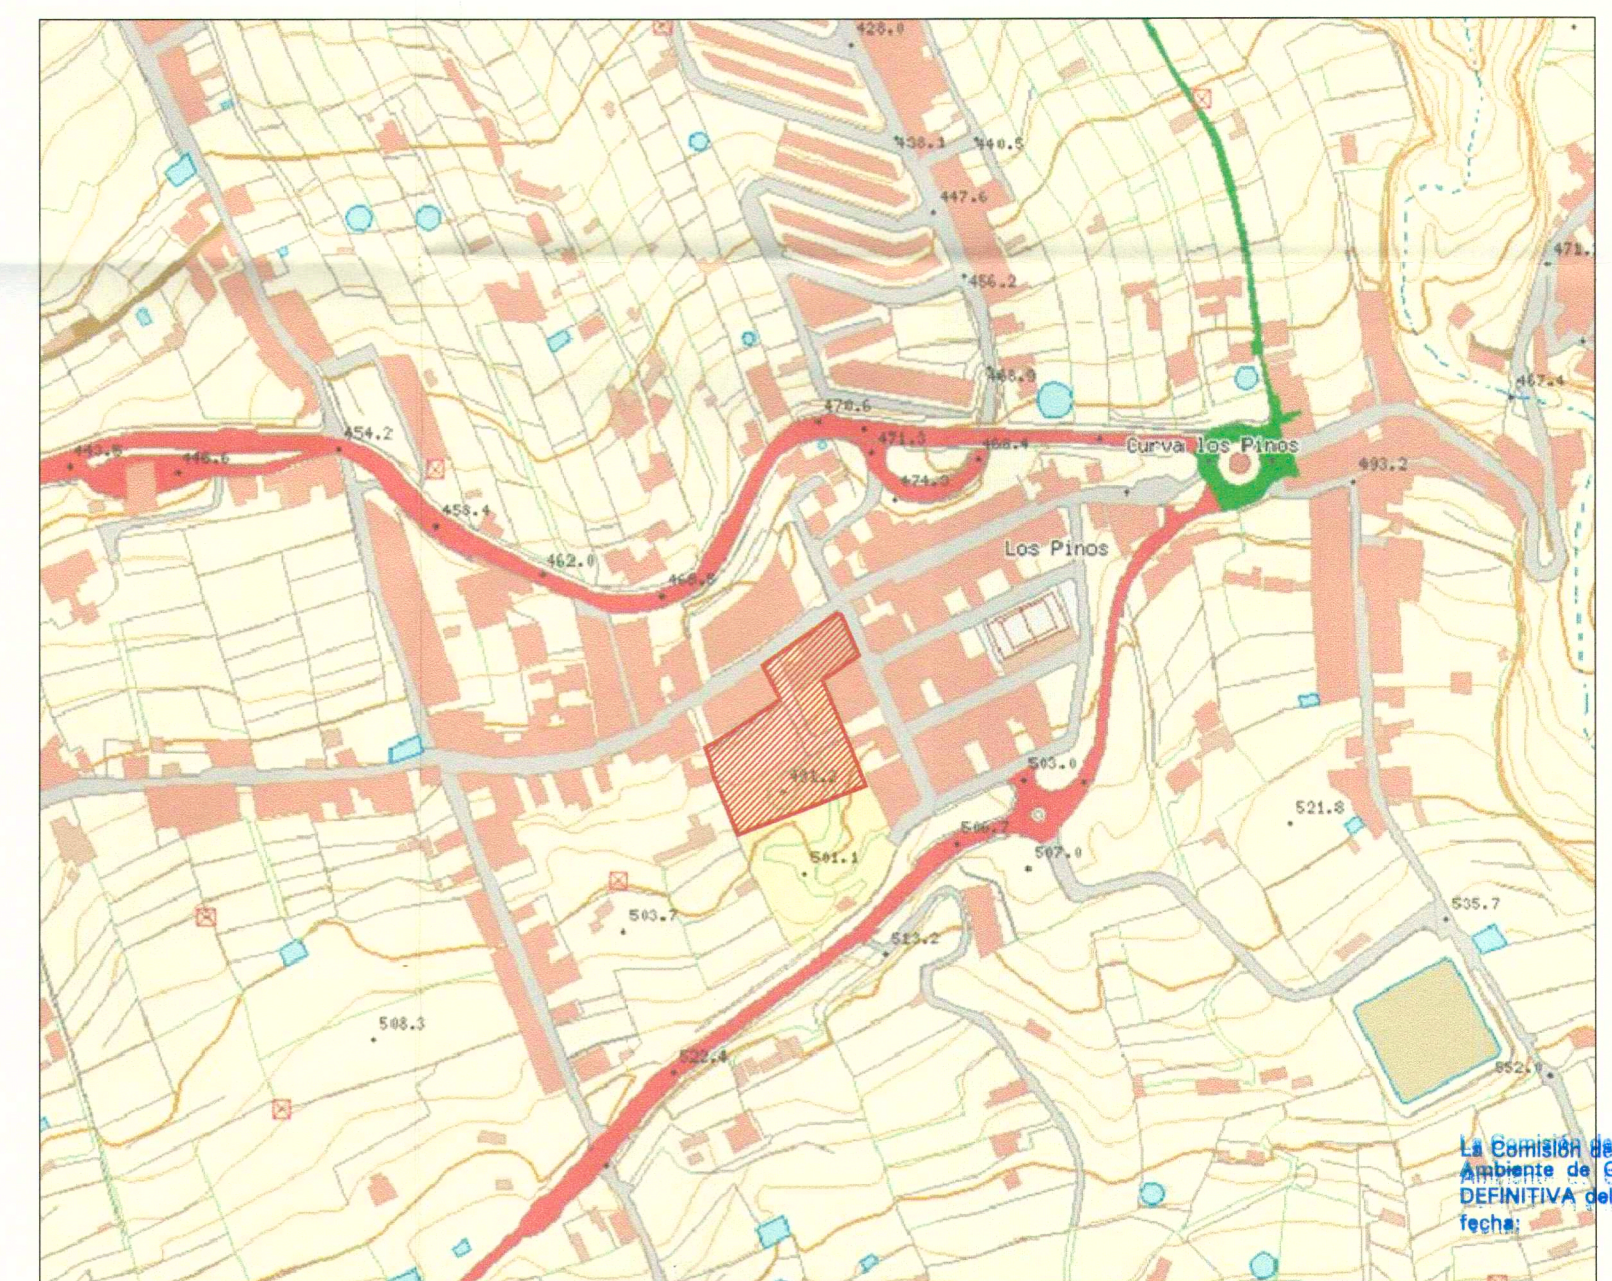

SITUACION

DILIGENCIA: Para hacer constar que el presente plano ha sido aprobado por el Consorcio de Santa Cruz de Tenerife el día 27 SEP 2011 y connotado este documento con el original se encuentra conforme.

06 OCT 2011
EL SECRETARIO GENERAL *Arctik*

<p>EXCMO. AYUNTAMIENTO DE LA VILLA DE LA OROTAVA OFICINA TECNICA MUNICIPAL</p>			
TEMA		ANEXO DE ORDENACION POR VENTANAZA DE LA U.A. LOS PINOS	
SITUACION		LOS PINOS LA OROTAVA	
ARQUITECTO	COMPROBADO	REFERENCIA	PLANO N°
FERNANDO HERNANDEZ GARCIA	<i>[Signature]</i>	PGO 10 / 10	1
TITULO		FECHA	SUSTITUYE AL
SITUACION Y AMBITO DE ACTUACION		NOV- 2010	
		ESCALA/S	SUSTITUIDO POR
		1/500	