


DOCUMENTO PARA LA APROBACION DEFINITIVA 2009 [V2]

PLAN ESPECIAL DE PROTECCION CONJUNTO HISTORICO VILLA DE LA OROTAVA

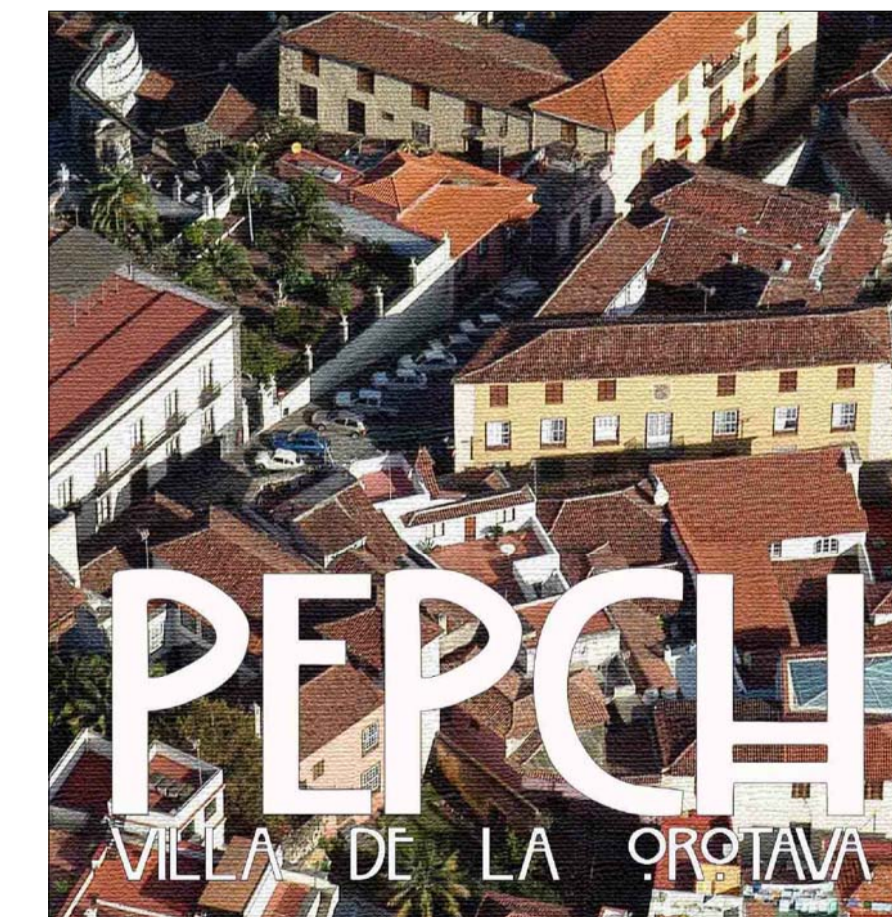

- Punto acotado, Cueva, Apoyo fotogramétrico
- Vértices geodésicos 1 53/64, 2 53/64 orden, red topográfica
- Señales de nivelación alta precisión y normal
- Hilos límites de municipio, espacio natural y costas
- Naciente, Abrevadero, Boca de azo
- Boca de galería, Fuentes de agua, Cota sobre canal
- Molino, Molino de viento, Aerogenerador
- Grúa, Estación meteorológica, Hito kilométrico
- Soporte telefónico, Torre eléctrica, Poste eléctrico
- Receptor, Antena parabólica, Soportes
- Arbol notable, Mina, Símbolo auxiliar
- Torre metálica

SIGNOS CONVENCIONALES

- Curva nivel directora, Curva nivel
- Curva depresión directora, Curva depresión
- Curva nivel directora no visible, Curva nivel no visible
- Curva depresión directora no visible, Curva depresión no visible
- Mazo de tubería, Colector
- Cauce seco (Barranco), Cauce seco ancho
- Balsa, Embalse
- Canal, Canal no visible, subterráneo
- Canal, Canal no visible, subterráneo
- Anequia principal y secundaria
- Conducción gas, Oleoducto
- Conducción gas subterránea, Oleoducto subterráneo

- Autopista, autovía, En construcción, En túnel
- Carretera, En construcción, En túnel
- Camino, pista, Senda, Carril bicicleta
- Línea de calle, pavimento, Vía pecuaria, cañada
- Zona arbolada, Puente, pontón, alcantarilla, Boca de túnel
- Tubería, Tubería subterránea, Cinta transportadora
- Línea eléctrica, Rail, Teleférico
- Zona delimitada, Complejo, Instalación
- Albarrada o tela metálica, Valla
- Línea de cortavientos, Seto
- Barcal, Parcela vista (línea de cambio de uso)
- Muro contención, presa, esclusa, dique, Pared o tapia

LEYENDA DE ALINEACIONES

- ALINEACION INTERIOR DE PATIO DE MANZANA
- COTA DE NIVEL
- ESPACIO NO EDIFICADO DE VIARIO POR NUEVA ALINEACION.
- EDIFICACION CERRADA NºPL (POR NUEVA ALINEACION)

LIMITES DE AREAS

- AMBITO DE ACTUACION PEPCH.
- PERIMETRO DEL CONJUNTO HISTORICO (BIC-05)
- B.I.C. ACUEDUCTO DE LOS MOLINOS
- B.I.C. ENTORNO DE PROTECCION.
- CAUCES BARRANCOS

ALINEACIONES Y RASANTES

04\_AR-04  
ESCALA 1/1000

OFICINA DE ARQUITECTURA TRES S.L.P.

