


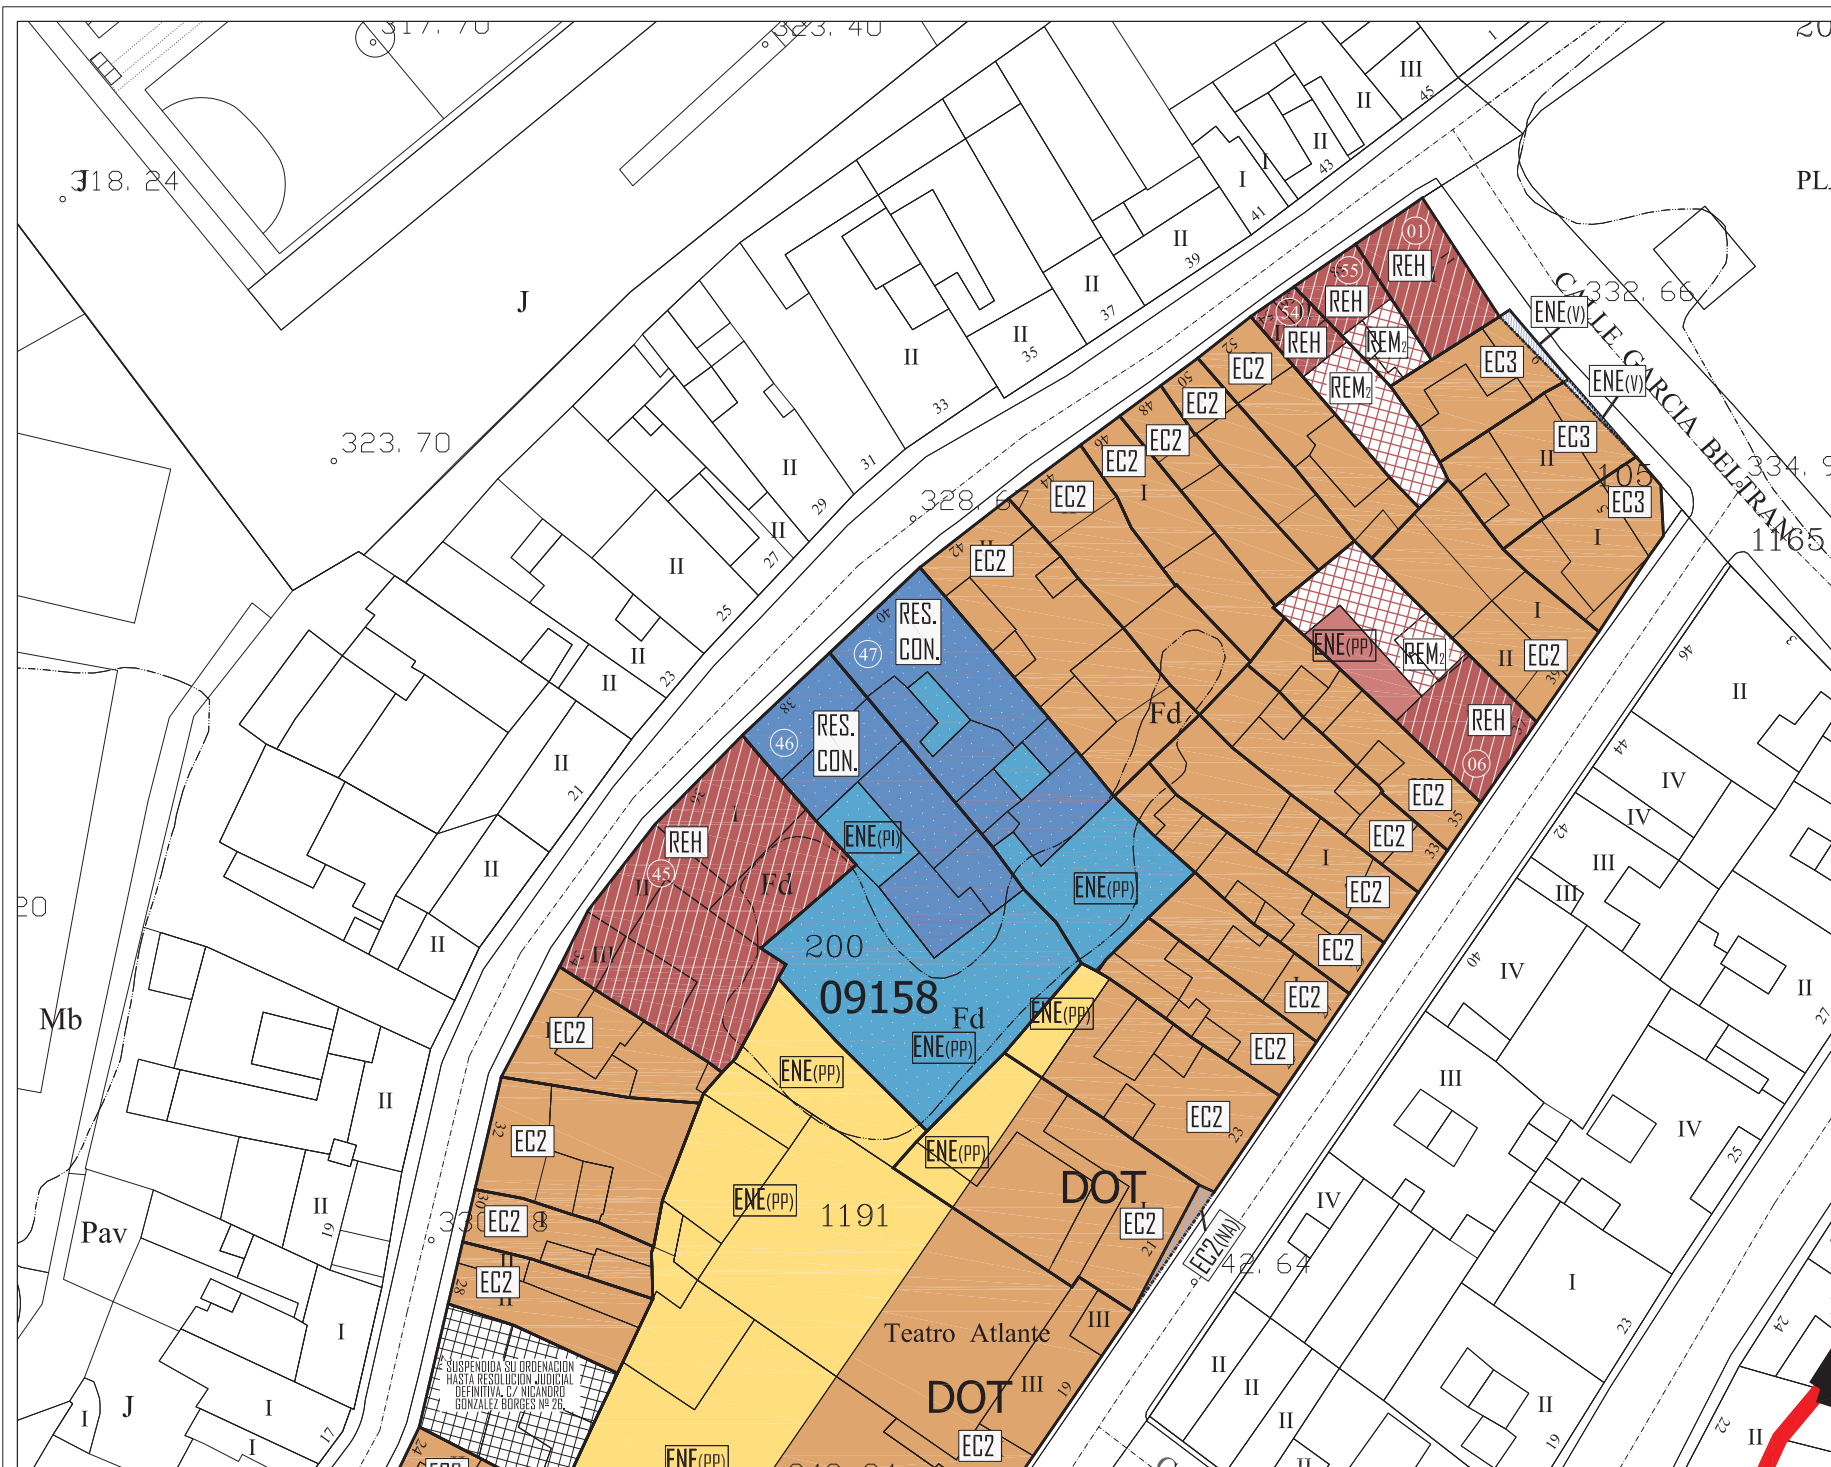

NIVEL DE PROTECCIÓN	
	INMUEBLE CATALOGADO AMBIENTAL
	INMUEBLE CATALOGADO INTEGRAL
	INMUEBLE NO CATALOGADO

TIPO DE INTERVENCIÓN	
	REH REHABILITACIÓN
	REM _{INT} REMODELACIÓN N° PL
	RES. CON. RESTAURACIÓN CONSERVACIÓN
	ION _{INT} INTERVENCIÓN DE OBRA NUEVA N° PL
	EC _{INT} EDIFICACIÓN CERRADA N° PL (+A=ál(co)
	E _{INT} EDIFICACIÓN ABIERTA N° PL

ENE (PI)	ESPACIO NO EDIFICADO PATIO INTERIOR
ENE (PP)	ESPACIO NO EDIFICADO DE PATIO DE PARCELA
ENE (PP)	ESPACIO NO EDIFICADO DE PATIO DE PARCELA
ENE (V)	ESPACIO NO EDIFICADO DE VARIO POR NUEVA ALINEACION
EC _{INT} (NA)	EDIFICACIÓN CERRADA N° PL (POR NUEVA ALINEACION)
---	LIMITE DE PARCELA
-----	DIFERENCIA DE ALTURAS
-----	NUEVA ALINEACION EXTERIOR
-----	AMBITO DE ACTUACION PEPC
-----	PERIMETRO DEL CONJUNTO HISTORICO (BIC-405)
-----	B.I.C._ACUEDUCTO DE LOS MOLINOS
-----	B.I.C._ENTORNO DE PROTECCION
-----	B.I.C._CAUCES BARRANCOS



DOCUMENTO PARA LA APROBACION DEFINITIVA 2009 IV/2
PLAN ESPECIAL DE PROTECCION CONJUNTO HISTORICO VILLA DE LA OROTAVA



FICHAS DE INTERVENCIÓN

MANZANA: 09158	1/2
PARCELAS: 01,06,45,46,47,54,55.	MAYO 2009
	ESCALA 1/500

OFICINA DE ARQUITECTURA TRES S.L.P.

