



ISLA DE TENERIFE

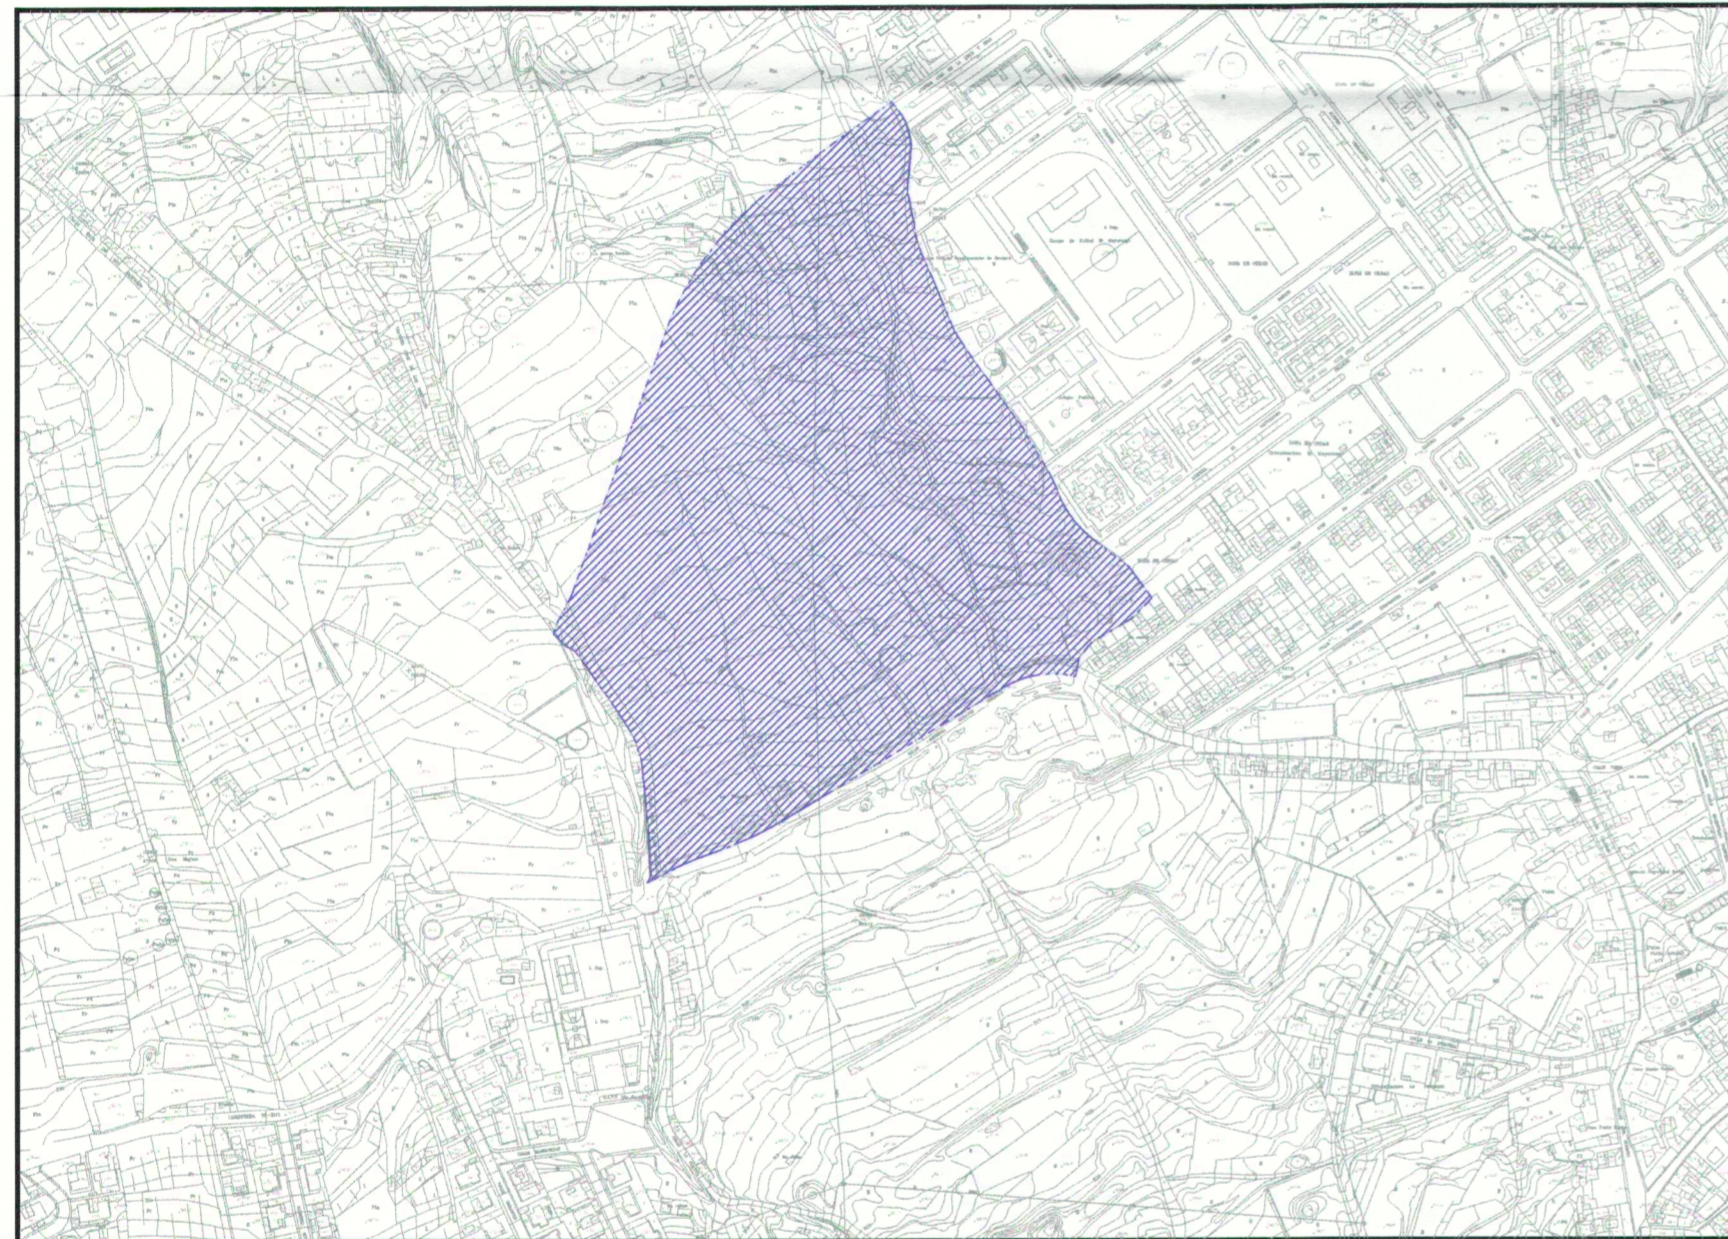

ESCALA 1:5000

EMPLAZAMIENTO

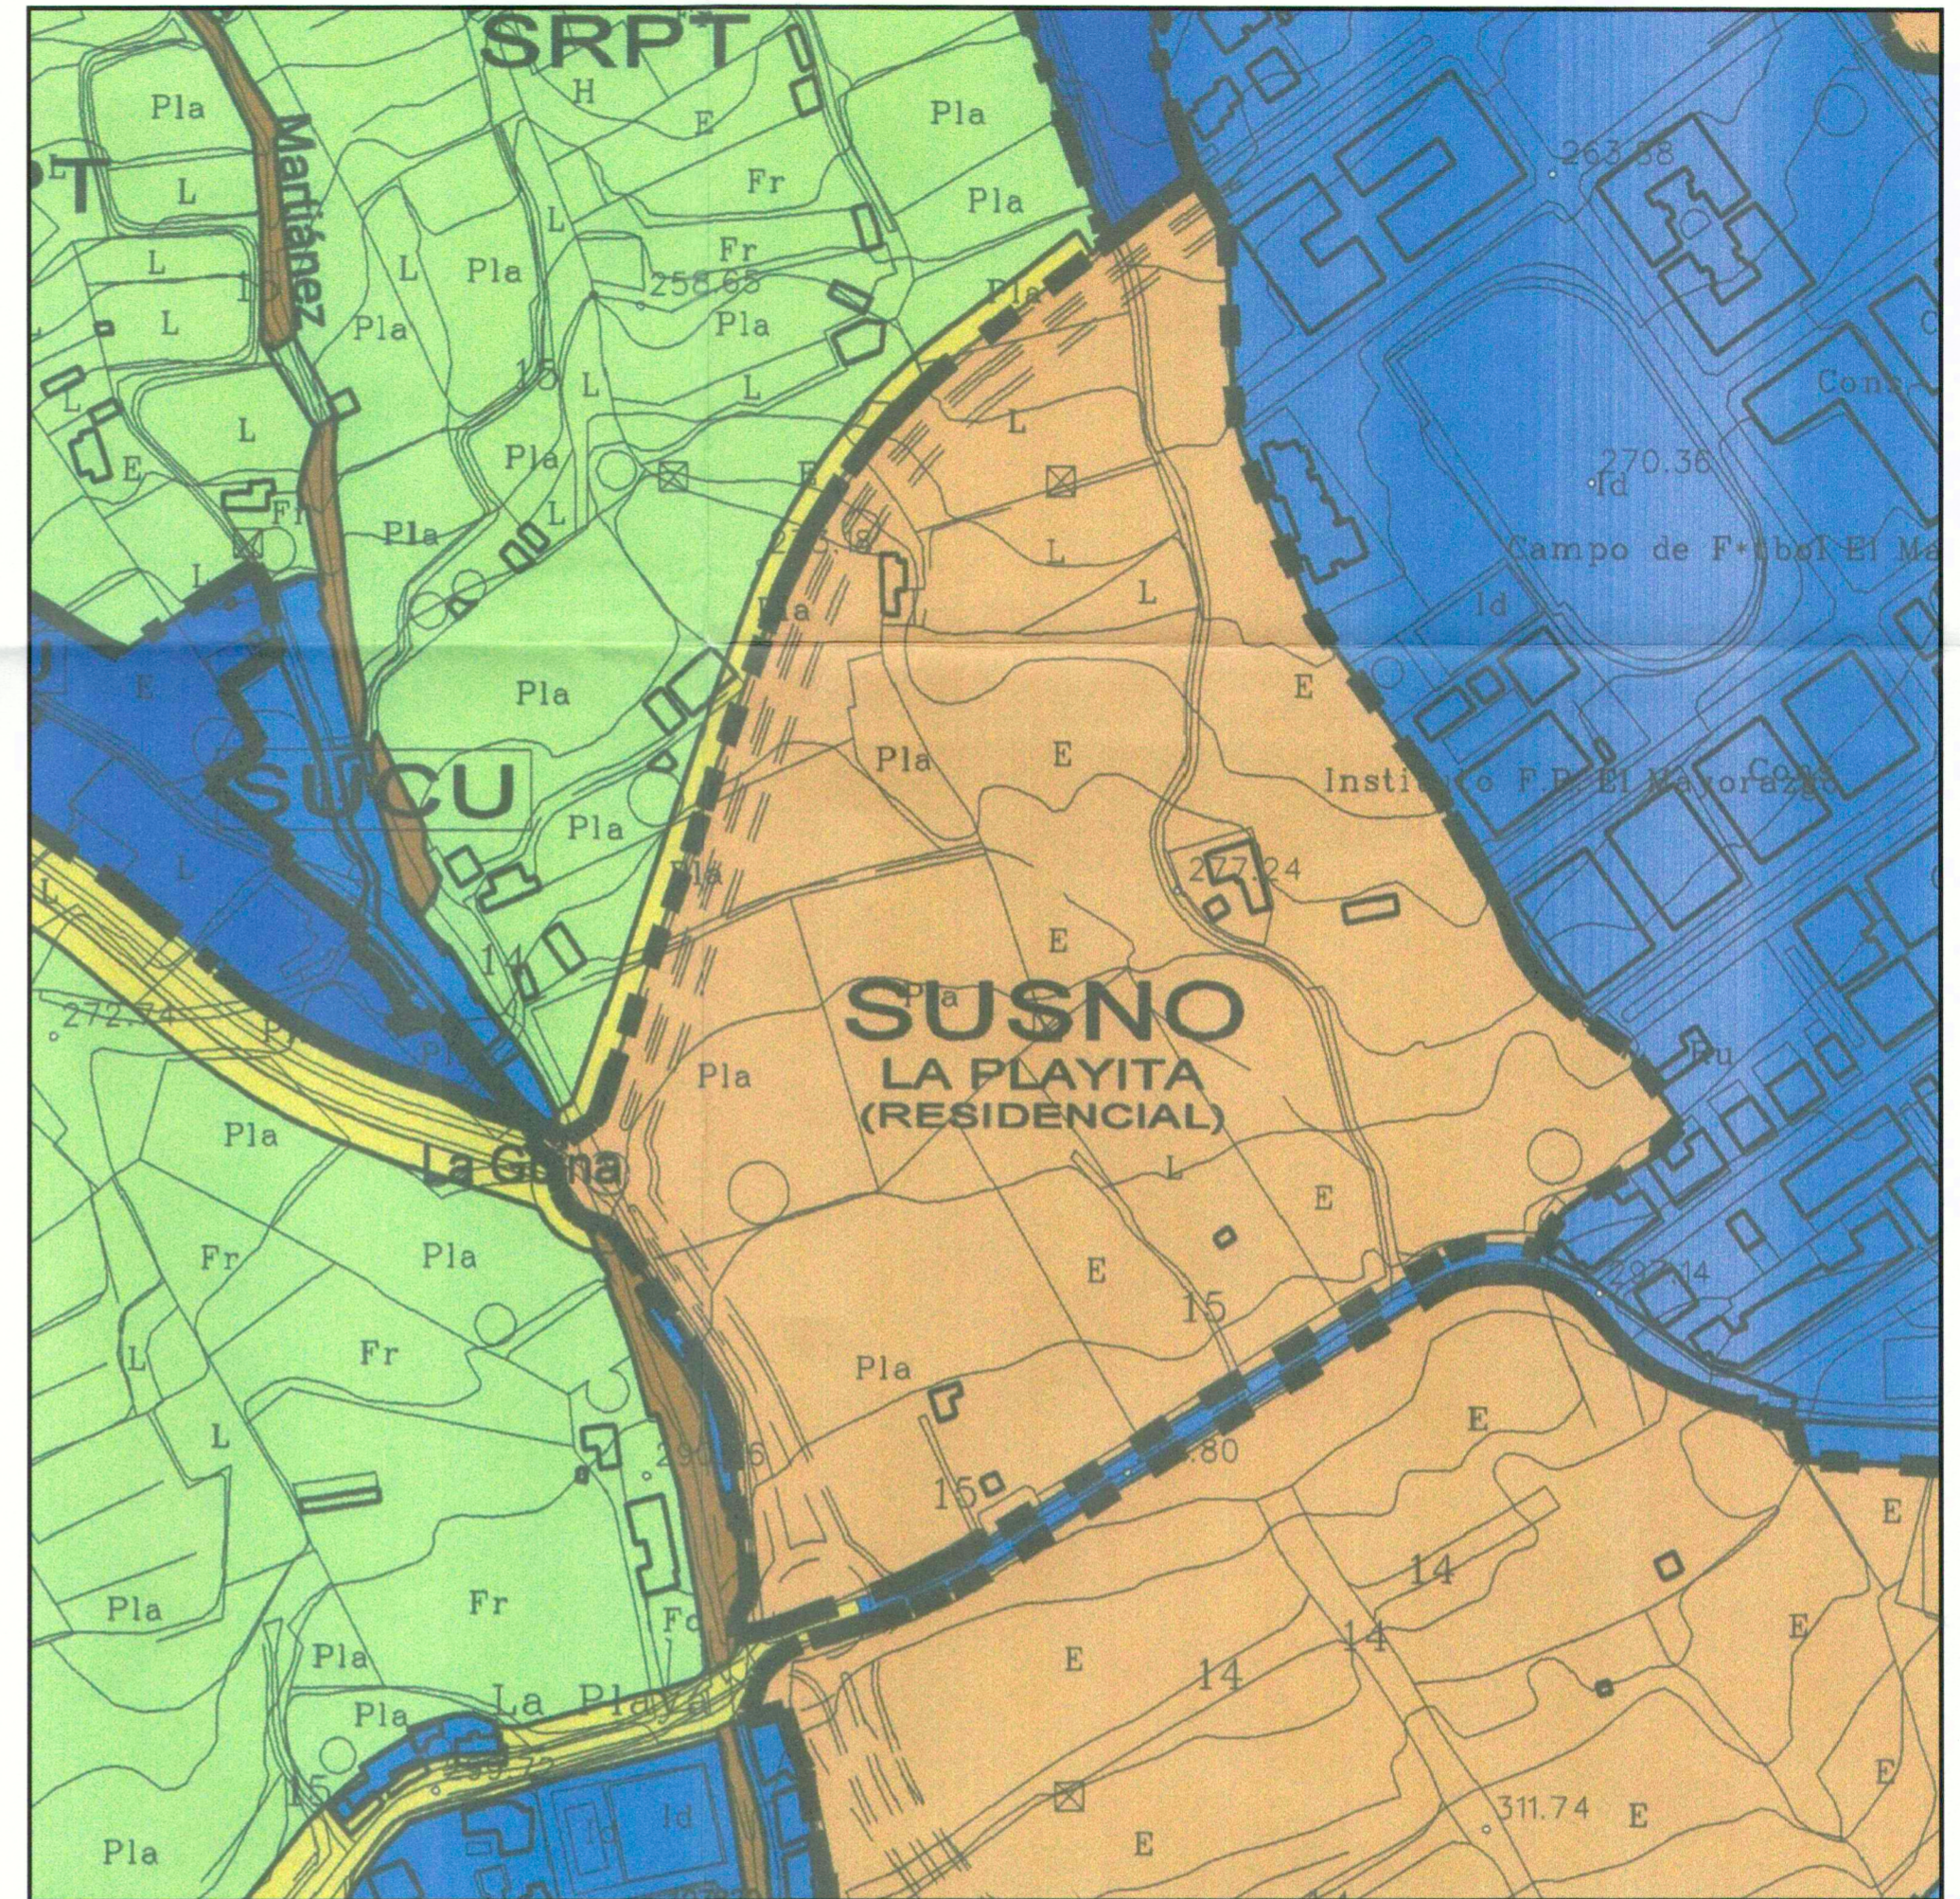

ESCALA 1:2500

SEGUN REVISION DEL PLAN GENERAL  
SITUACION

DILIGENCIA: Para hacer constar que el presente documento ha sido probado de conformidad con el artículo 14.1 de la Ley 1/2002 de fecha 22 FEB 2008 y controlado este documento con el original en el momento de la firma.

COLEGIO DE ARQUITECTOS DE LA DEMARCAION DE TENERIFE  
060706 26 FEB 08  
VILADO

EL SECRETARIO GENERAL  
26 FEB 2008

UNIDAD DE ACTUACION LA PLAYITA	PROYECTO DE:	MODIFICADO V PLAN PARCIAL		CÓDIGO:	014.PP.R4
	PLANO DE:	SITUACION Y EMPLAZAMIENTO		SITUACION:	C/Cruz de Los Maderos Urbanización La Playita TERMINO MUNICIPAL DE LA OROTAVA
PROMOTOR:	PROMOC. JOSE LOPEZ OROTAVA S.L.	FECHA:	FEBRERO 2008	ESCALA:	1/2500 1/5000
		LUIS M <sup>a</sup> MACHI PEREZ ARQUITECTO		NUMERO:	01