


CALLE D




P.K.		0.00	200	400	600	800	1000	1200	1400	1600	1800	2000	2200	2400	2600	2800	3000	3200	323.5
DISTANCIAS AL ORIGEN		0.00	20.00	40.00	60.00	80.00	100.00	120.00	140.00	160.00	180.00	200.00	220.00	240.00	260.00	280.00	300.00	320.00	323.5
DISTANCIAS PARCIALES		0.00	20.00	40.00	60.00	80.00	100.00	120.00	140.00	160.00	180.00	200.00	220.00	240.00	260.00	280.00	300.00	320.00	323.5
COTAS DE PROYECTO		286.98	286.04	285.83	285.65	285.10	284.00	284.50	283.61	282.68	281.75	281.44	280.64	280.16	277.71	275.62	273.50	273.27	273.27
COTAS DE TERRENO		288.64	288.53	287.76	286.96	286.17	285.37	284.57	284.00	283.56	282.83	282.10	281.37	280.64	279.06	277.08	275.22	273.10	273.10
COTAS ROJAS	TERRAPLEN																		
	DESMONTE	-1.66	-2.49	-1.93	-1.32	-1.07	-1.37	-0.07	-0.39	-0.88	-1.08	-0.66	-0.73	-0.48	-1.36	-1.46	-1.72	0.17	0.17

CALLE D'

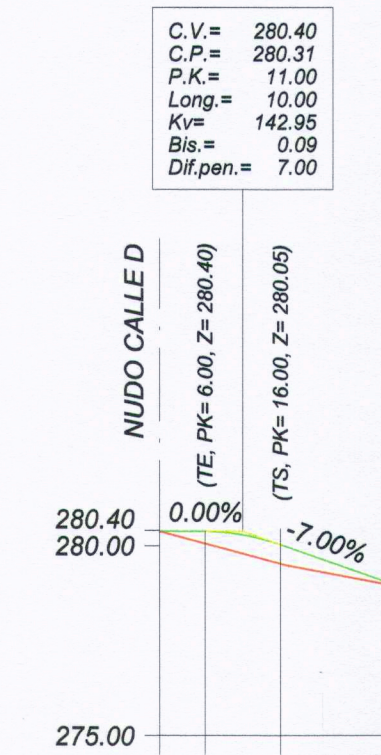


P.K.		0.00	10.00	20.00	30.44
DISTANCIAS AL ORIGEN		0.00	10.00	20.00	30.44
DISTANCIAS PARCIALES		0.00	10.00	20.00	30.44
COTAS DE PROYECTO		280.40	280.40	280.00	278.86
COTAS DE TERRENO		280.40	280.00	279.84	278.86
COTAS ROJAS	TERRAPLEN				
	DESMONTE				

Escala H: 1000 Escala V: 200

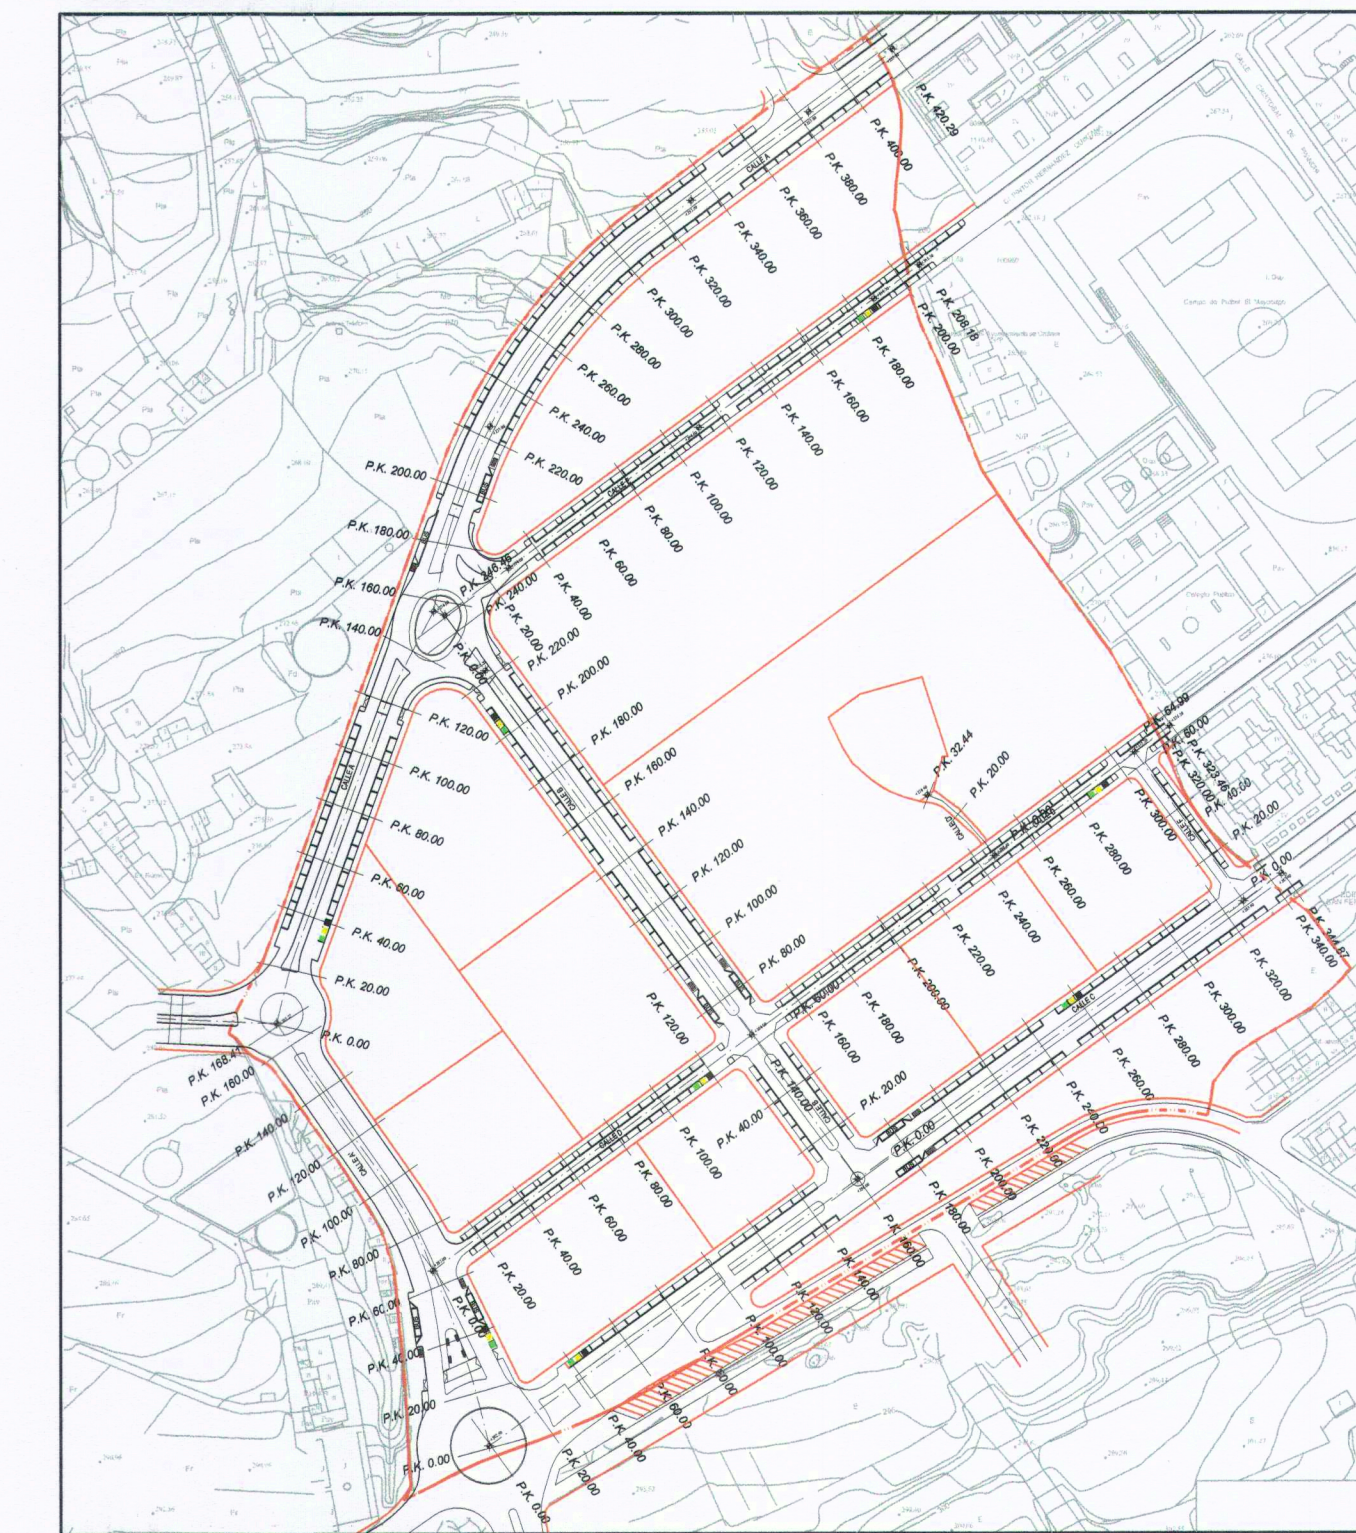


LEYENDA	
	PERFIL TERRENO
	PERFIL RASANTE
C.V.	COTA DEL VERTICE
C.P.	COTA DE PARABOLA
P.K.	VALOR PUNTO KILOMETRICO
Long.	LONGITUD DE PARABOLA
Kv	CONSTANTE DE LA PARABOLA
Bis.	BISECTRIZ DE LA PARABOLA

CALLE E

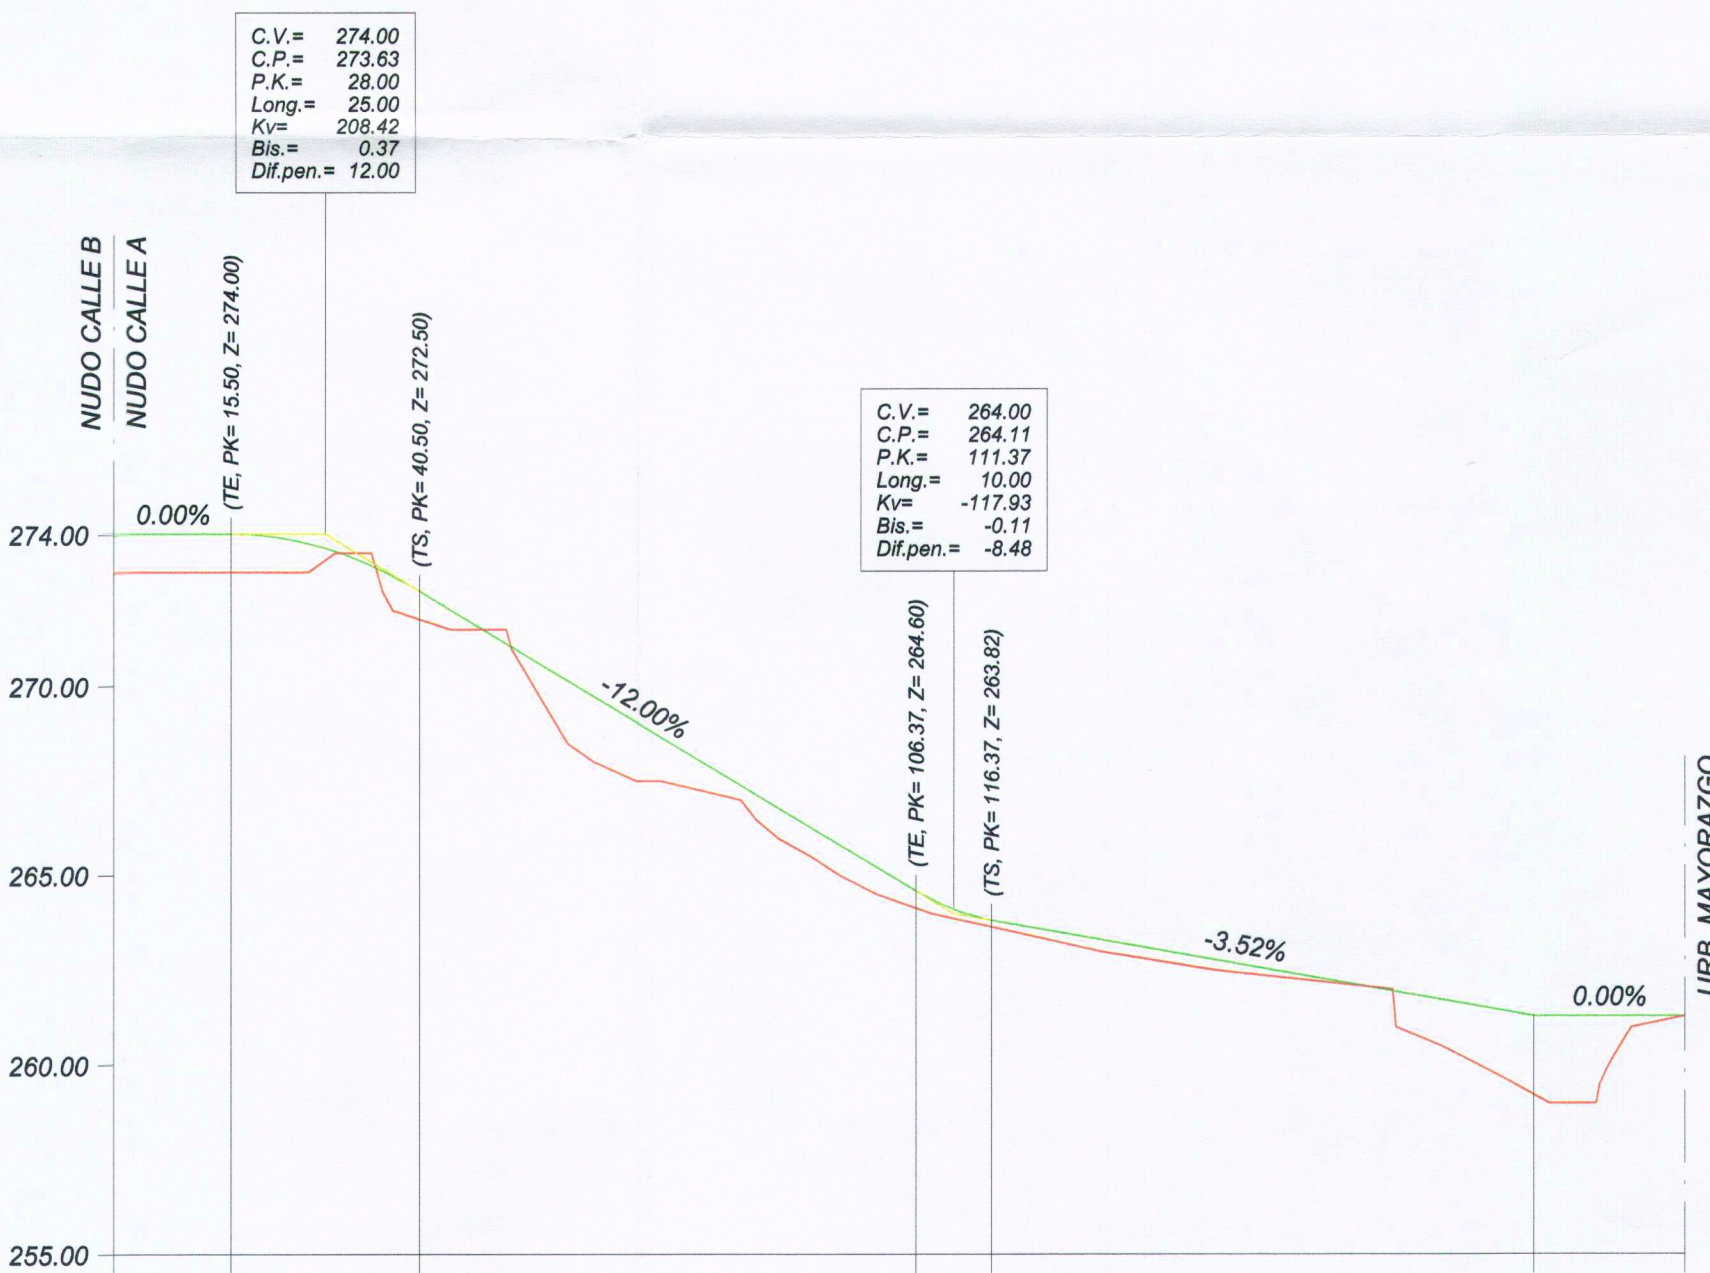

P.K.		0.00	15.50	20.00	40.00	60.00	80.00	100.00	120.00	140.00	160.00	180.00	200.00	220.00	240.00	260.00	280.00	291.19
DISTANCIAS AL ORIGEN		0.00	15.50	20.00	40.00	60.00	80.00	100.00	120.00	140.00	160.00	180.00	200.00	220.00	240.00	260.00	280.00	291.19
DISTANCIAS PARCIALES		0.00	15.50	20.00	40.00	60.00	80.00	100.00	120.00	140.00	160.00	180.00	200.00	220.00	240.00	260.00	280.00	291.19
COTAS DE PROYECTO		274.00	274.00	273.96	272.56	271.77	267.76	264.64	264.60	264.00	263.82	263.70	262.29	262.29	261.59	261.39	261.39	261.39
COTAS DE TERRENO		273.00	273.00	273.96	272.56	271.77	267.76	264.64	264.60	264.00	263.82	263.70	262.29	262.29	261.59	261.39	261.39	261.39
COTAS ROJAS	TERRAPLEN	1.00	1.00	0.96	0.76	0.73	1.06	0.81	0.73	0.65	0.17	0.21	0.29	0.08	0.50	0.07	0.07	0.07
	DESMONTE																	

Escala H: 1000 Escala V: 200

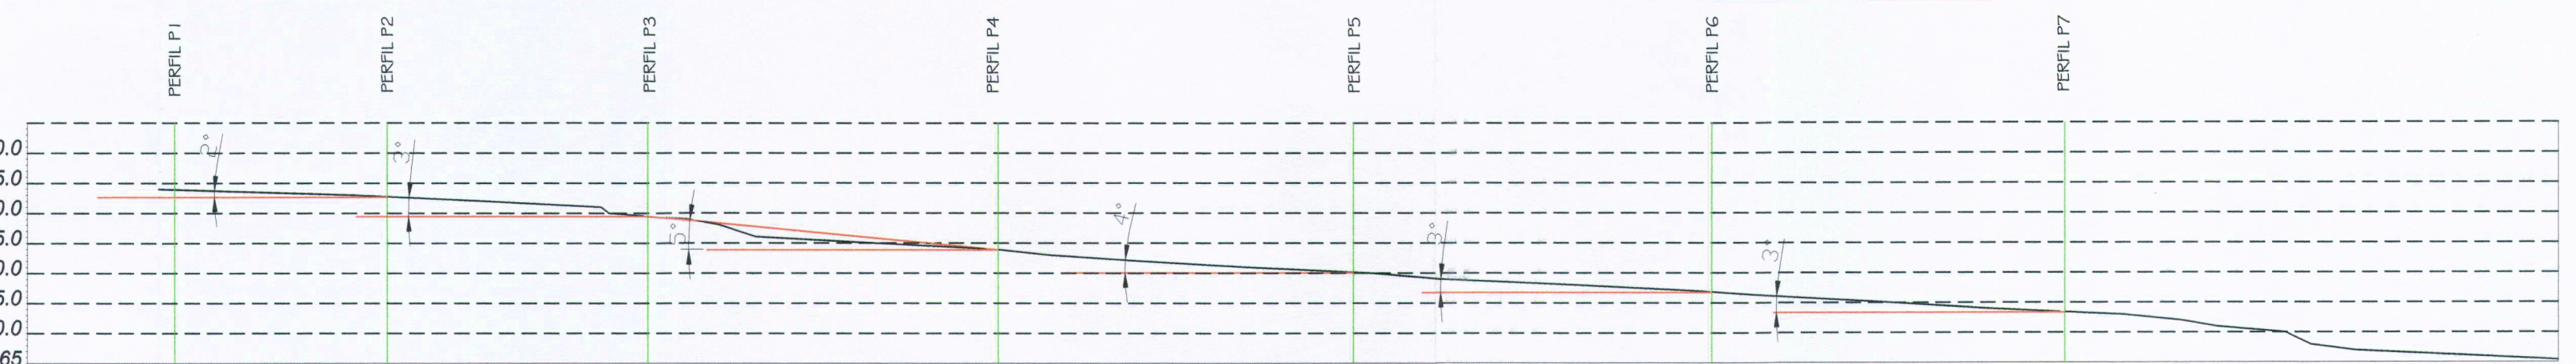

PERFIL LONGITUDINAL BARRANCO MARTIÁNEZ Escala H: 1000 Escala V: 1000

COLEGIO DE ARQUITECTOS E INGENIEROS DE LA PROVINCIA DE OROTAVA
 060706 26.FEB.08
VISADO

DILIGENCIA: Para hacer constar que el presente documento ha sido aprobado en fecha 22 FEB 2008 y confrontado este documento con el original se encuentra conforme.

UNIDAD DE ACTUACION LA PLAYITA	PROYECTO DE MODIFICADO PLAN PARCIAL	CÓDIGO: 014.PP.R4
	PLANO DE PERFILES LONGITUDINALES	SITUACION: C/Cruz de Los Maderos Urbanización La Playita
PROMOTOR: PROMOC. JOSE LOPEZ OROTAVA S.L.	TERMINO MUNICIPAL DE LA OROTAVA	FECHA: FEBRERO 2008
	LUIS M ^o MACHI PEREZ ARQUITECTO	ESCALA: 1/1000
		NUMERO: 10.02