


# CALLE B

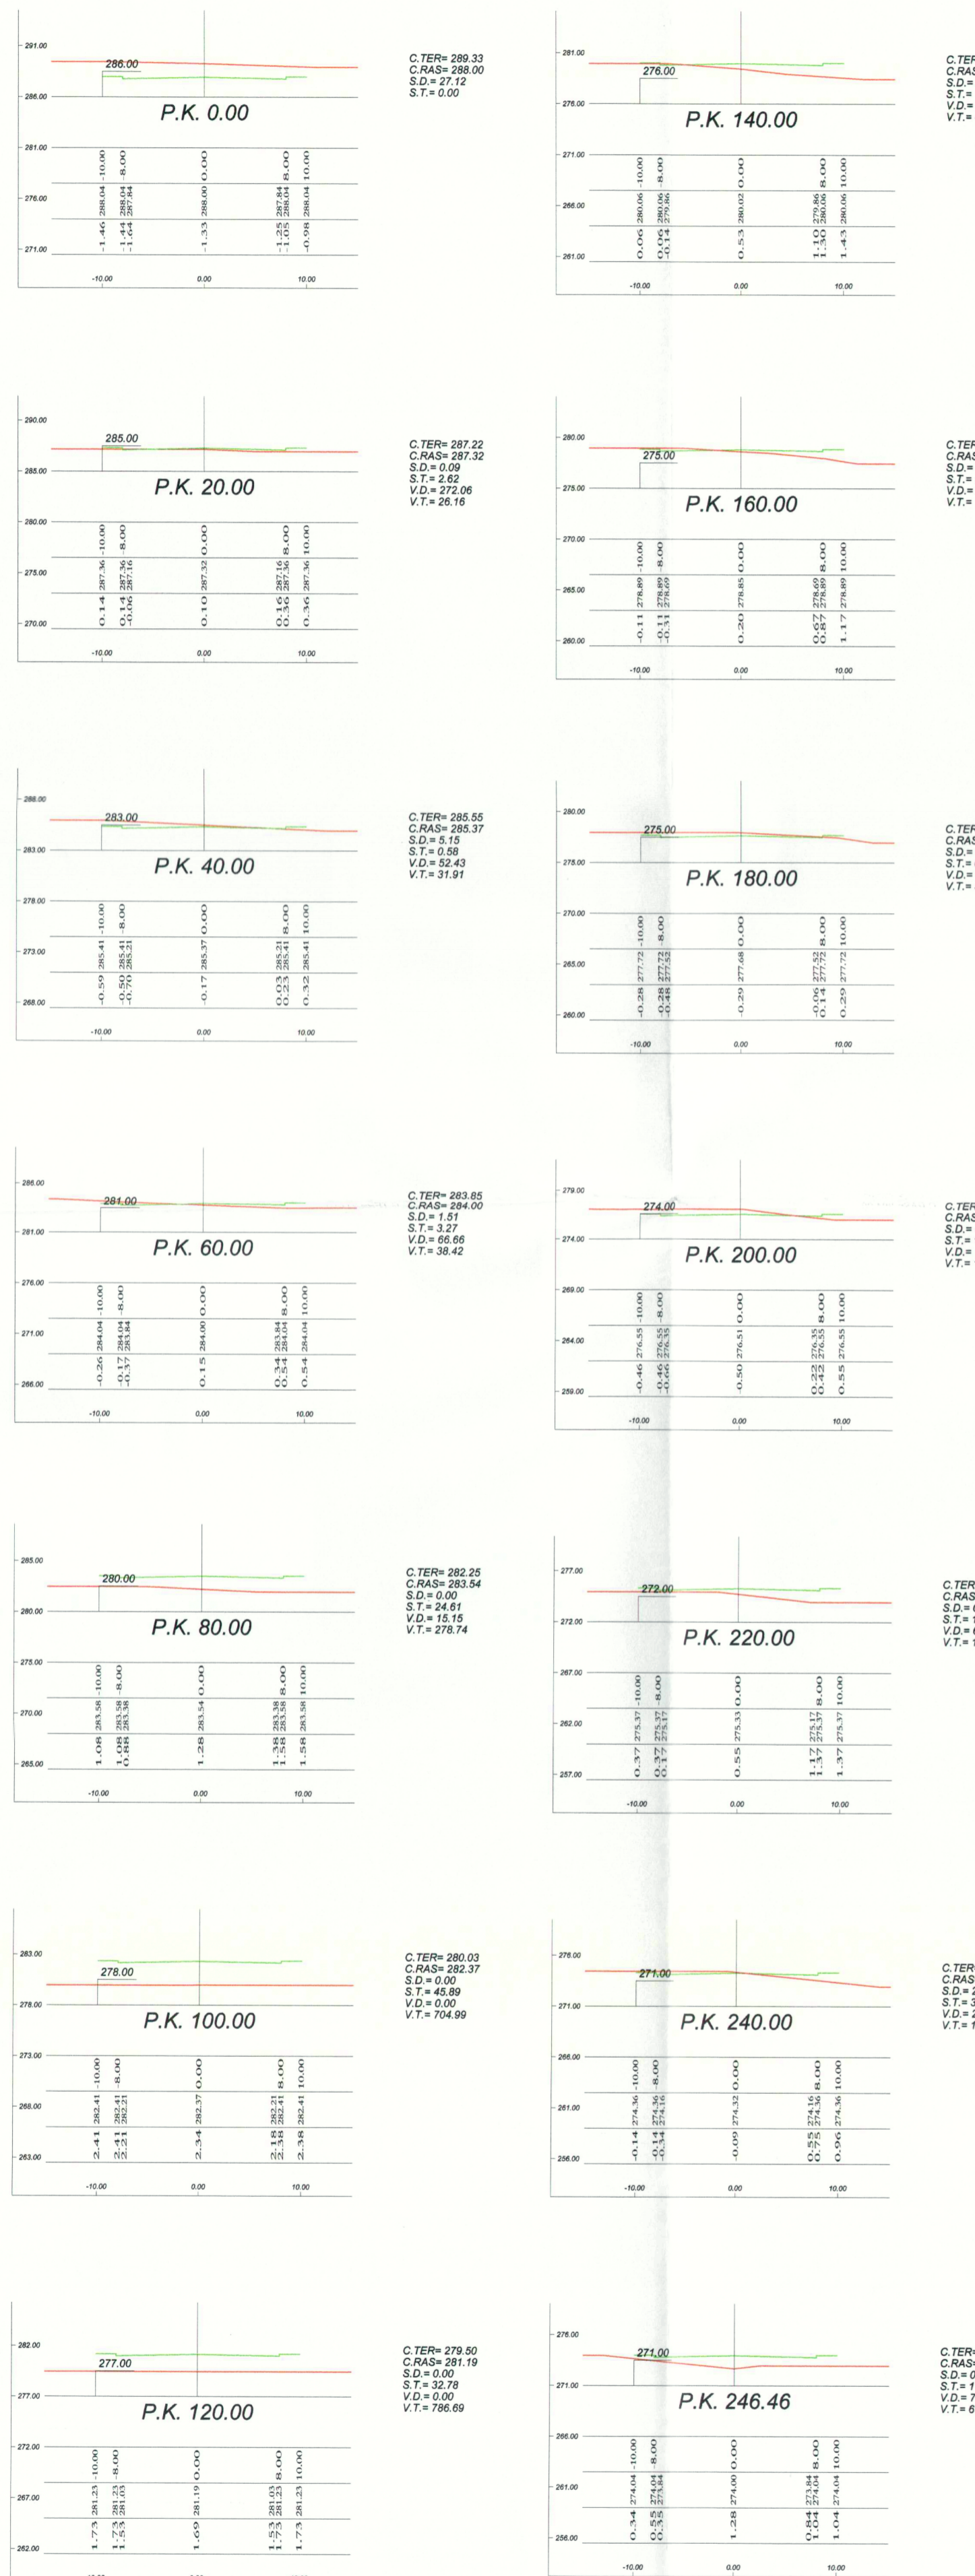

**CALLE B**


	DESMONTE	TERRAPLEN
SUP. m <sup>2</sup>	49,853	161,807
VOL. m <sup>3</sup>	709,924	2,923,143

# CALLE C



**CALLE C**

	DESMONTE	TERRAPLEN
SUP. m <sup>2</sup>	208,783	161,414
VOL. m <sup>3</sup>	4,164,838	3,035,387

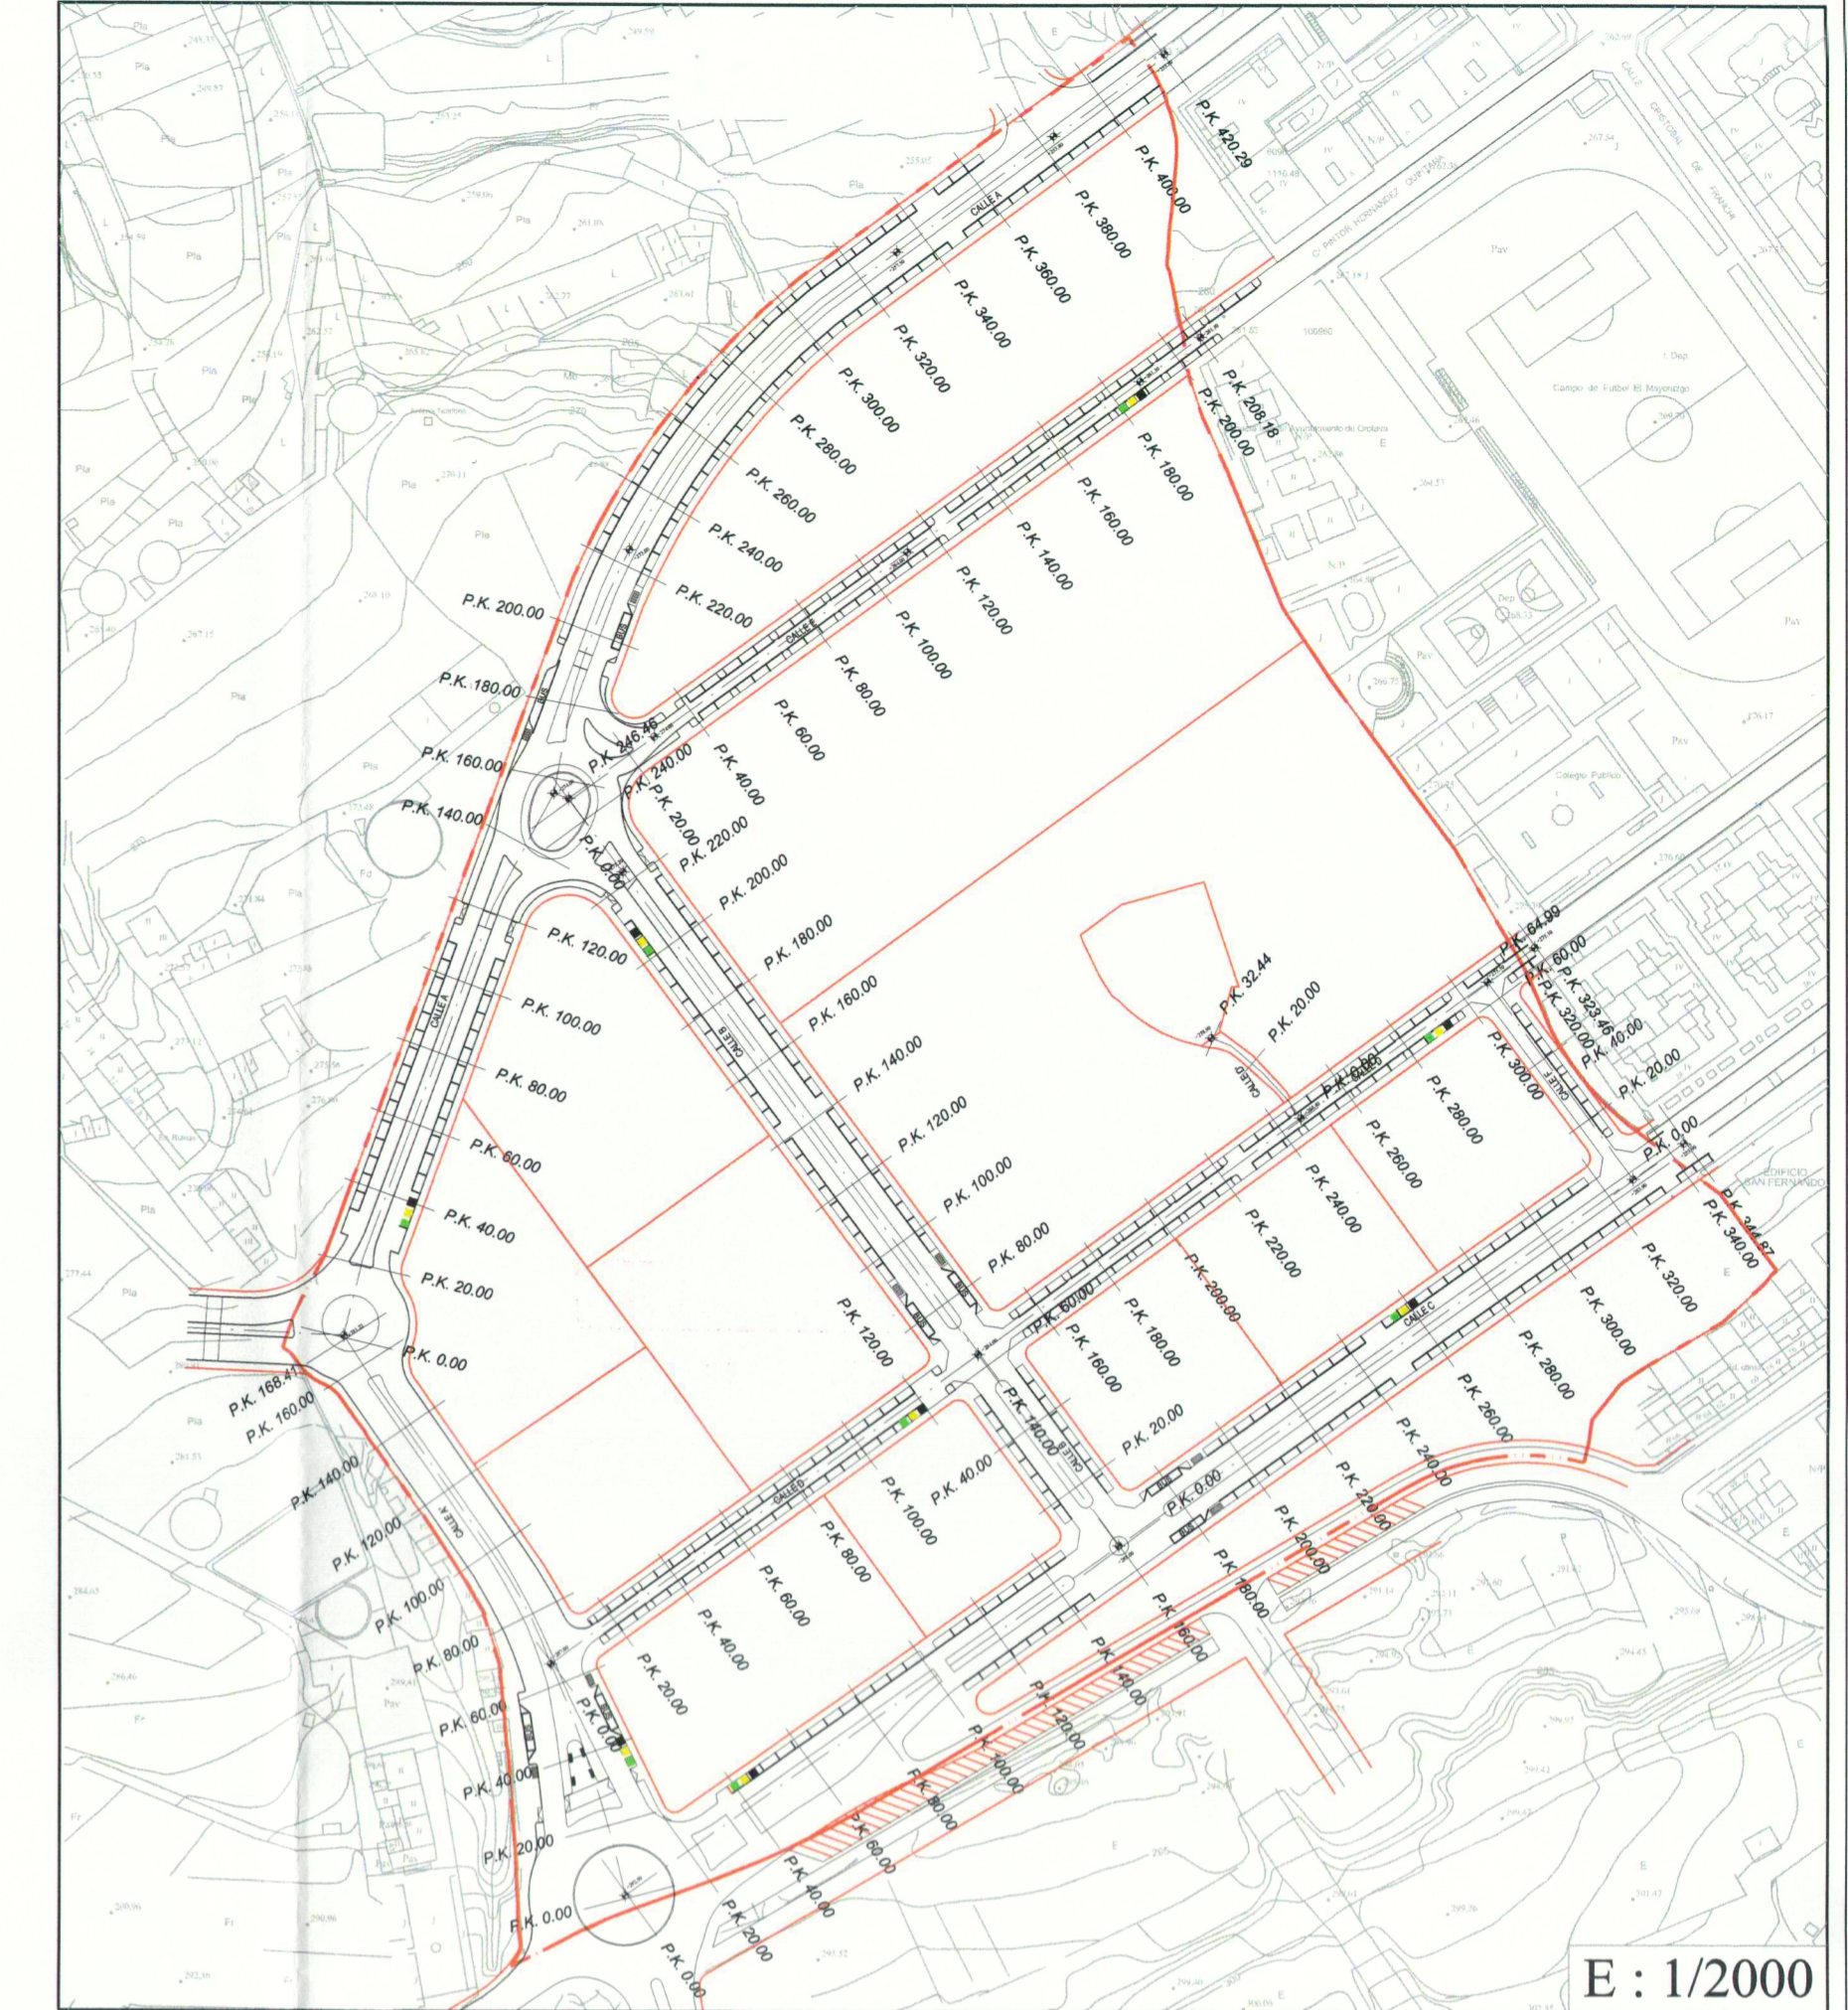

E : 1/2000

COLEGIO DE ARQUITECTOS DE TENERIFE  
 060706 26.FEB.08  
**VISADO**

**LEYENDA**

	PERFIL TERRENO
	PERFIL RASANTE
C.V.	COTA DEL VERTICE
C.P.	COTA DE PARABOLA
C.T.	COTA TERRENO EN EJE
C.R.	COTA RASANTE EN EJE
P.K.	VALOR PUNTO KILOMETRICO
Long.	LONGITUD DE PARABOLA
Kv	CONSTANTE DE LA PARABOLA
Bis.	BISECTRIZ DE LA PARABOLA

	DESMONTE	TERRAPLEN
SUP. m <sup>2</sup>	512,052	1,111,563
VOL. m <sup>3</sup>	9,769,336	20,269,240

<b>UNIDAD DE ACTUACION LA PLAYITA</b> PROMOTOR: JOSÉ LÓPEZ OROTAVA S.L.	PROYECTO DE: <b>MODIFICACION PLAN PARCIAL</b>	CÓDIGO: 014.PP.R4
	PLANO DE: <b>PERFILES TRANSVERSALES CALLES B y C</b>	SITUACION: C/Cruz de Los Murrillos Urbanización La Playa TÉRMINO MUNICIPAL DE LA OROTAVA
	FECHA: FEBRERO 2008	ESCALA: 1/500
		NÚMERO: 10.11
	LUIS M <sup>o</sup> MACHI PEREZ ARQUITECTO	