


**LA PLAYITA**  
S. Total: 103.462,38 m²

LEYENDA BAJA TENSION	
	CANALIZACION BAJA TENSION
	CANALIZACION MEDIA TENSION
	SOTANO DE REGISTRO
	ARQUETA TIPO A-2 CON HORNACINA
	DERIVACION A PARCELA
	ESTACION TRANSFORMADORA

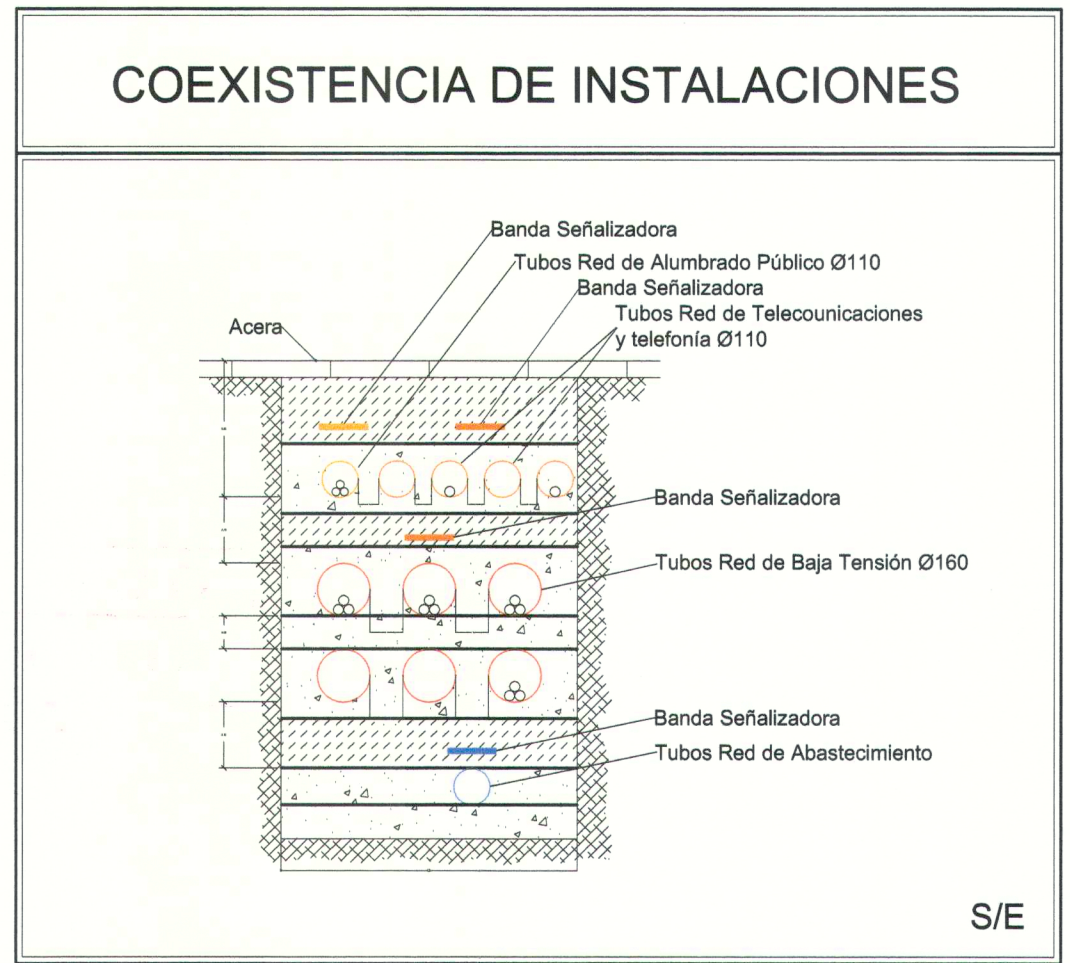

COLECCION DE ARQUITECTOS E INGENIEROS  
DE LA CIUDAD DE LA HABANA  
060706 26.FEB.08  
**VISADO**

PRESENCIA: Para hacer constar que el presente documento ha sido aprobado definitivamente por el Ayuntamiento de Orotava, de fecha 22 FEB 2008, y que se encuentra este documento con el número de expediente 060706.

22 FEB 2008

UNIDAD DE ACTUACION <b>LA PLAYITA</b>	PROYECTO DE <b>MODIFICACION PLAN PARCIAL</b>	CODIGO: 014.PP.R4
	PLANO DE <b>RED ELECTRICIDAD DE BAJA TENSION</b>	SITUACION: C/ Cruz de Los Muelles Urbanización La Playita TERMINO MUNICIPAL DE LA OROTAVA
PROMOTOR: PROMOC. JOSE LOPEZ OROTAVA S.L.	FECHA: FEBRERO 2008	ESCALA: 1/750
		NUMERO: 11
<b>LUIS M° MACHI PEREZ</b> ARQUITECTO		