


LA PLAYITA
S. Total: 103.462,38 m²

LEYENDA ALUMBRADO PUBLICO

	LUMINARIA FAROL NERI SERIE SQ221A POSTE Y CIMA PASTORAL NERI H=6.70 m
	ARQUETA TIPO A-2
	CANALIZACION ALUMBRADO
	E.T. ESTACION TRANSFORMADORA

COEXISTENCIA DE INSTALACIONES

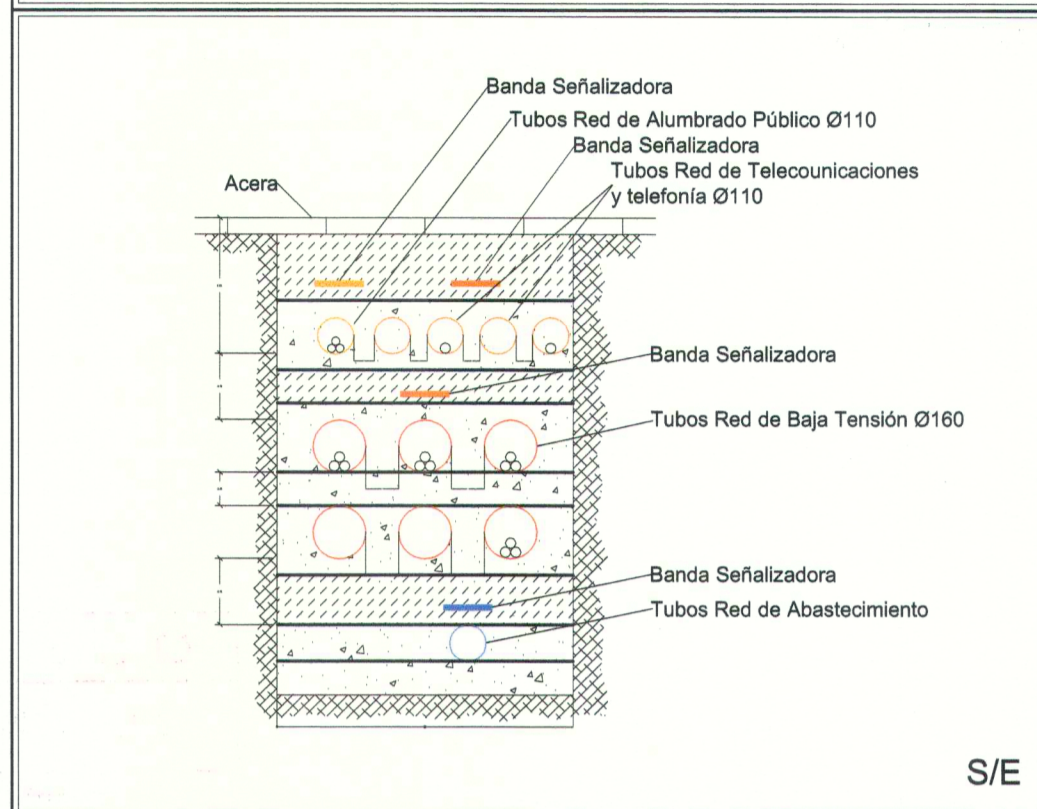

COLEGIO DE ARQUITECTOS DE CUBA
SEMANARIO DE FERREROS
060706 26.FEB.08
VISTADO

DILIGENCIA: Para fines legales que el presente documento ha sido revisado y autorizado por **LUIS M. MACHI PEREZ** el día 22 FEB 2008 y confrontado con el expediente 22 FEB 2008 en encuentra conforme.
28 FEB 2008
LUIS M. MACHI PEREZ
ARQUITECTO GENERAL

UNIDAD DE ACTUACION LA PLAYITA	PROYECTO DE MODIFICADO IV PLAN PARCIAL	CÓDIGO: 014.PP.R4
	PLANO DE RED DE ALUMBRADO PUBLICO	SITUACION: C/Cruz de Los Martillos Urbanización La Playita TERMINO MUNICIPAL DE LA OROTAVA
PROMOTOR: PROMOC. JOSE LOPEZ OROTAVA S.L.	FECHA: FEBRERO 2008	ESCALA: 1/750
		NUMERO: 12
		LUIS M. MACHI PEREZ ARQUITECTO