


LA PLAYITA
S. Total: 103.462,38 m²

LEYENDA RED ABASTECIMIENTO Y RIEGO

	RED PRIMARIA (Ø110 PEAD)
	RED SECUNDARIA (Ø63 PEAD)
	VALVULA REDUCTORA
	ARQUETA DE CONEXION
	ARQUETA DE CRUCE
	ACOMETIDA A PARCELA
	VENTOSA
	CANALIZACION BOCA DE INCENDIOS (Ø110 PEAD)
	BOCA DE HIDRANTES CONTRA INCENDIOS (TIPO 80)
	CANALIZACION RIEGO POLIETILENO (Ø VARIABLE)
	PUNTOS DE RIEGO
	VALVULA REDUCTORA
	VALVULA ANTI-RETORNO
	FILTRO
	VALVULA DE CORTE DE ESFERA
	ARQUETA DE CONEXION
	ARQUETA DE CRUCE
	CANALIZACION CANALES DE AGUA POTABLE(Ø300)

COEXISTENCIA DE INSTALACIONES

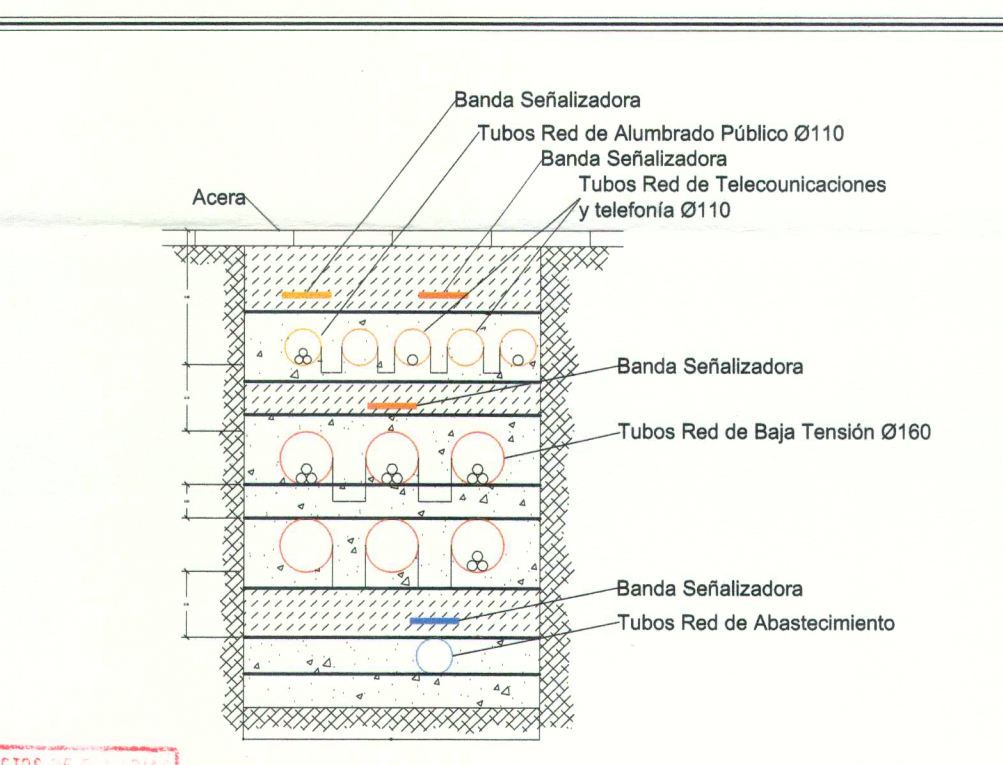

060706 26.FEB.08
VISADO

OBLIGACION: Para hacer constar que el presente documento ha sido aprobado de forma definitiva por esta...
Fecha de aprobación: 22 FEB 2008

28 FEB 2008
EL SECRETARIO GENERAL

UNIDAD DE ACTUACION LA PLAYITA	PROYECTO DE: MODIFICACION PLAN PARCIAL	CODIGO: 014.PP.R4
	PLANO DE: RED ABASTECIMIENTO DE AGUA Y RIEGO	SITUACION: C/ Cruz de Los Mamillos Urbanización La Playita TERMINO MUNICIPAL DE LA OROTAVA
PROMOTOR: PROMOC. JOSE LOPEZ OROTAVA S.L.	FECHA: FEBRERO 2008	ESCALA: 1/750
		NUMERO: 14
		ARQUITECTO: LUIS M^o MACHI PEREZ