




LA PLAYITA
S. Total: 103.462,38 m²

RED SANEAMIENTO Y ALCANTARILLADO

	CANALIZACION SANEAMIENTO PVC
	ARQUETA SIFONICA 50x50 (Según EN -124) Fecales
	POZO REGISTRO SANEAMIENTO
	ARQUETA DE PRE-ENTRADA
	POZO ABSORVENTE SANEAMIENTO
	ESTACION DEPURADORA
	CANALIZACION PLUVIALES PVC
	ARQUETA SIFONICA 50x50 (Según EN -124) Pluviales
	IMBORNAL 650x500 mm.(Según EN - 124)
	POZO ABSORVENTE PLUVIALES
	POZO REGISTRO PLUVIALES
	CANALIZACION DE RETORNO DE PLUVIALES A BARRANCO DE MARTIANEZ.(PVC-PRESION)
	ESTACION DE REBOMBEO DE AGUAS PLUVIALES

COEXISTENCIA DE INSTALACIONES

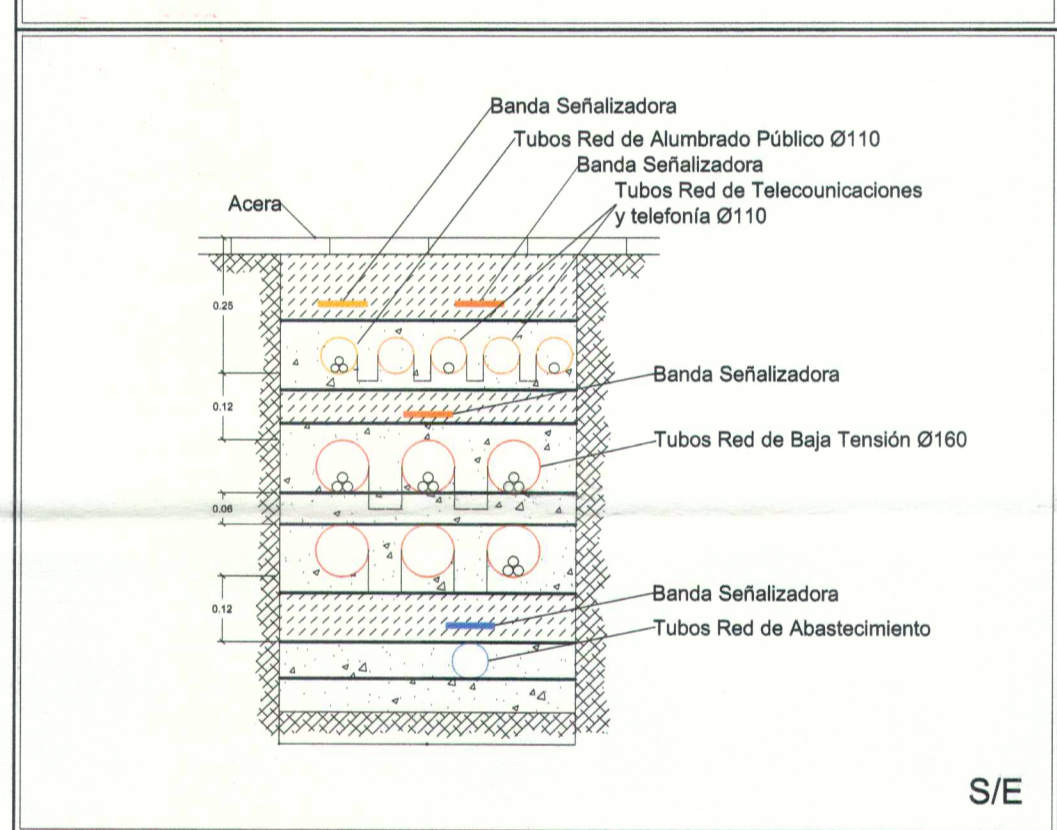

COLEGIO DE ARQUITECTOS
ISMARCAJON DE TENERIFE
060706 26.FEB.08
VISADO

ALTERNATIVA: Para tener constancia que el presente documento ha sido aprobado, se debe hacer constar por confrontación, esta documentación con el expediente en el expediente en trámite.
22 FEB 2008
EL COLEGIO GENERAL

UNIDAD DE ACTUACION LA PLAYITA	PROYECTO DE MODIFICACION PLAN PARCIAL	CÓDIGO: 014.PP.R4
	PLANO DE RED SANEAMIENTO Y ALCANTARILLADO	SITUACION: C/Cruz de Los Murrillos Urbanización La Playita TERMINO MUNICIPAL DE LA OROTAVA
PROMOTOR: PROMOC. JOSE LOPEZ OROTAVA S.L.	FECHA: FEBRERO 2008	ESCALA: 1/750
		NUMERO: 15
	LUIS M. MACHI PEREZ ARQUITECTO	