




# CALLE 20

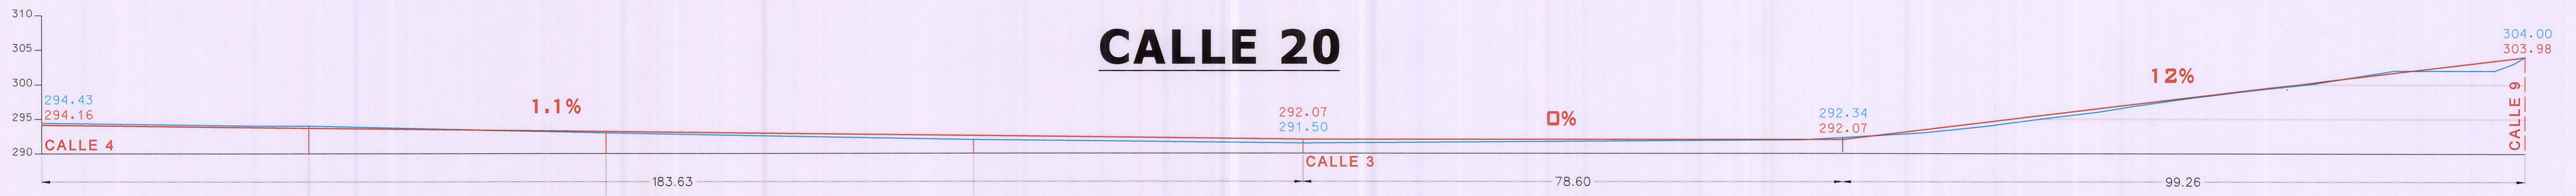


# CALLE 10

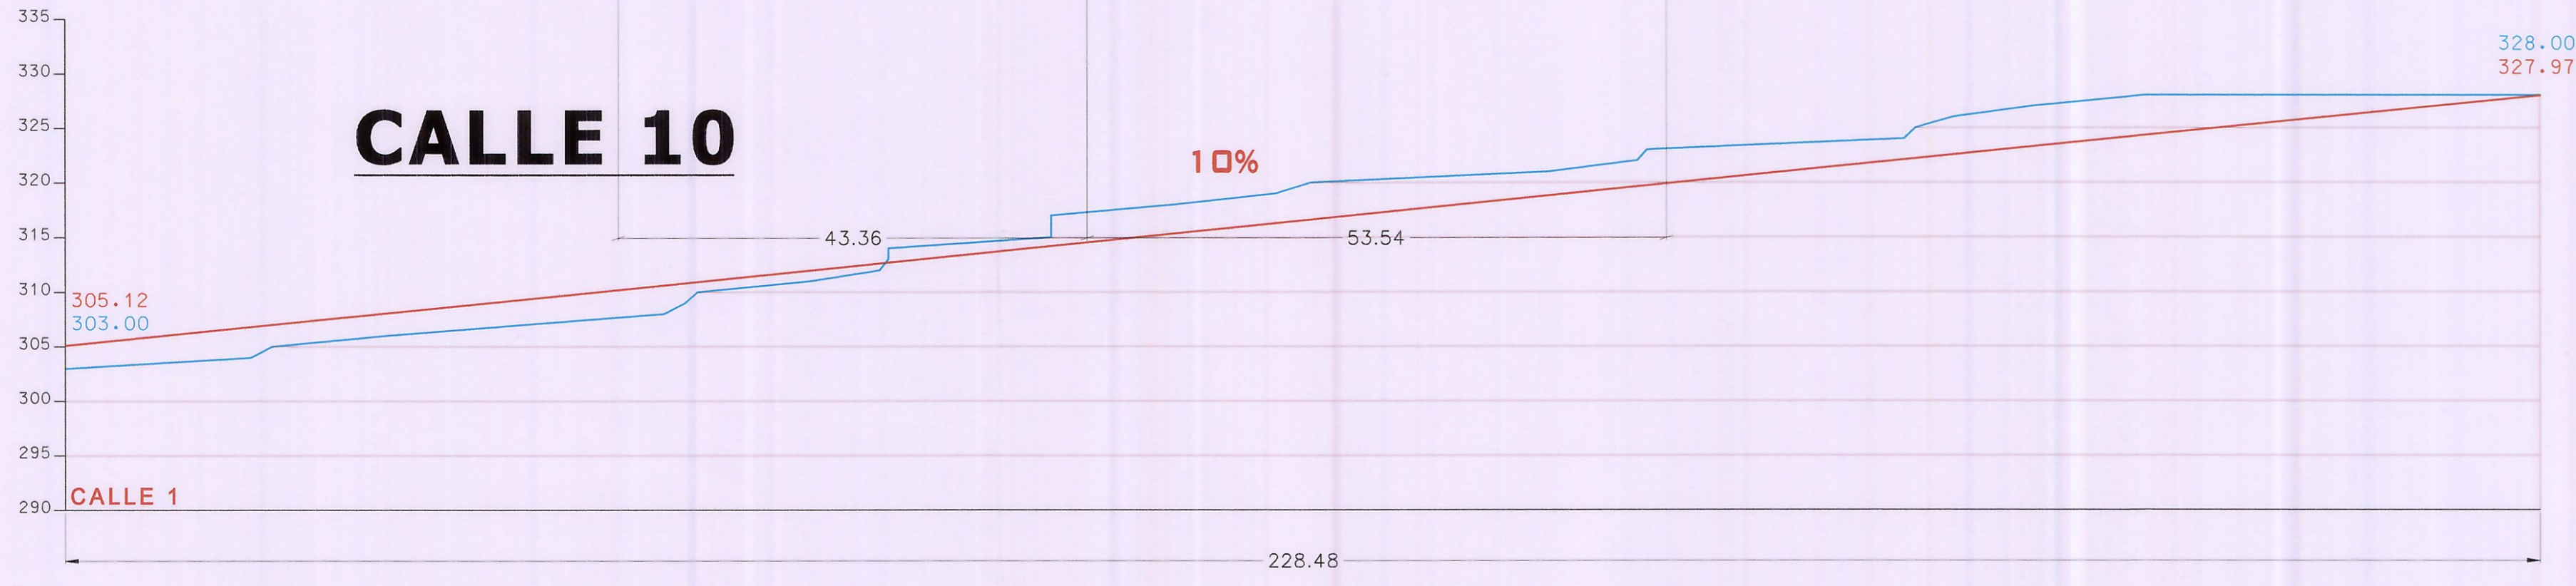


# CALLE 12

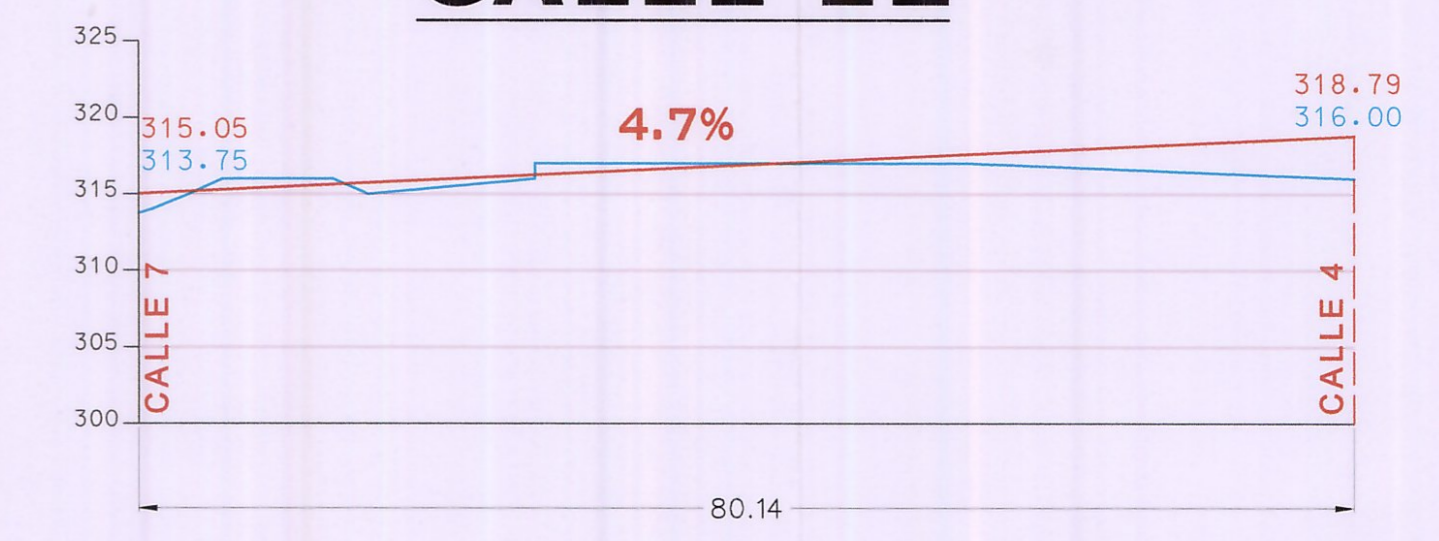


# CALLE 15

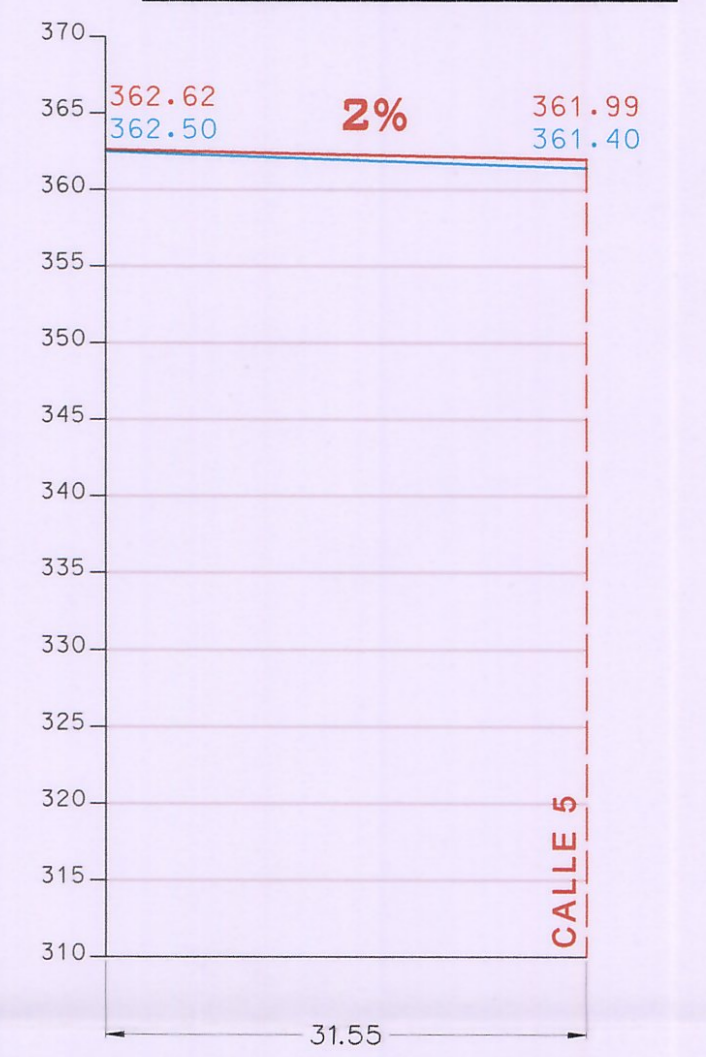


# CALLE 11

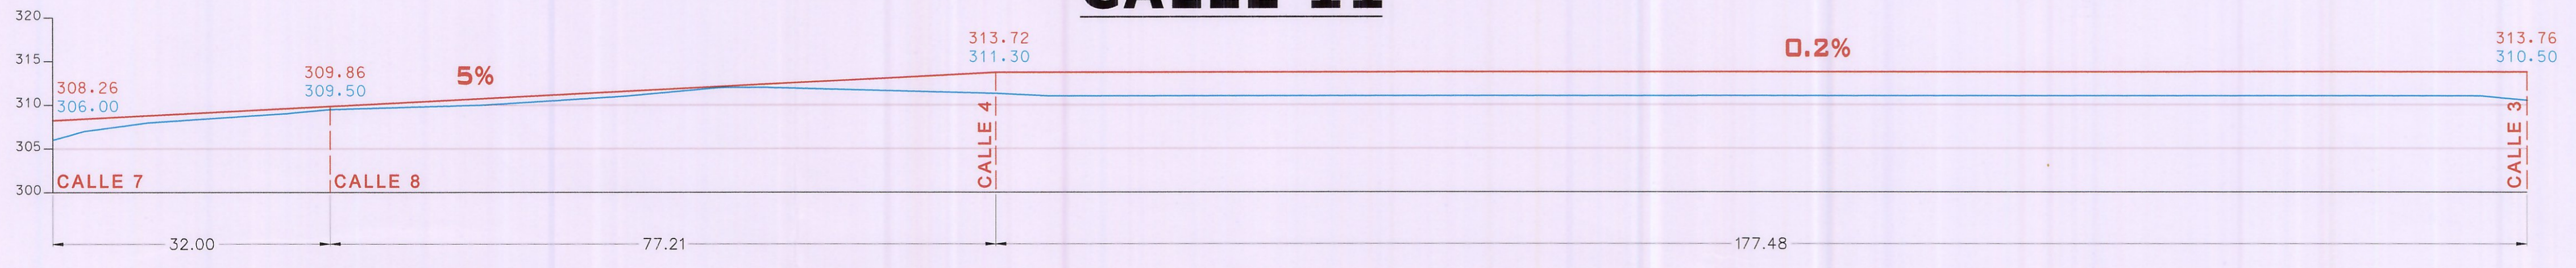

# CALLE 14

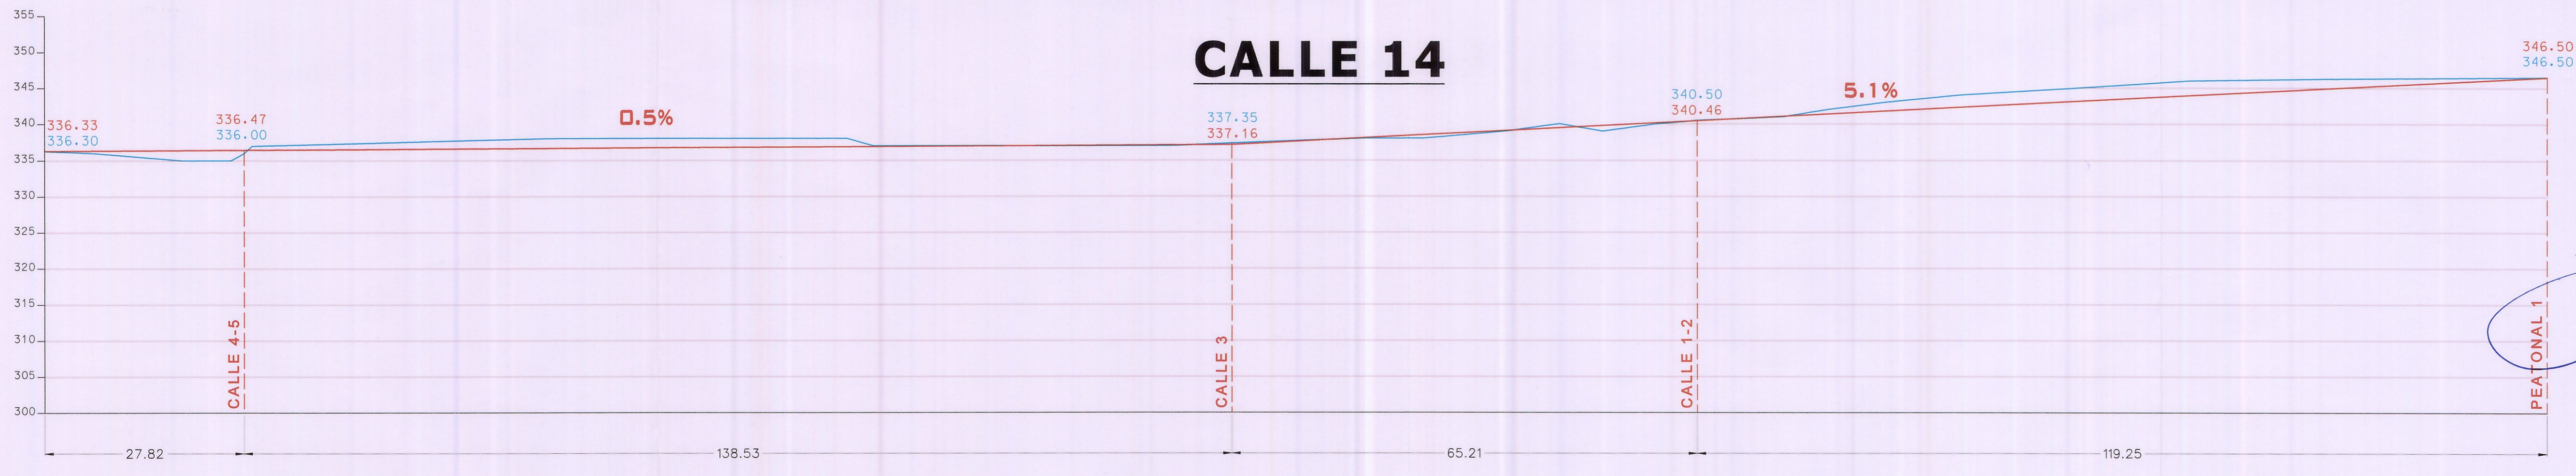

# CALLE 13

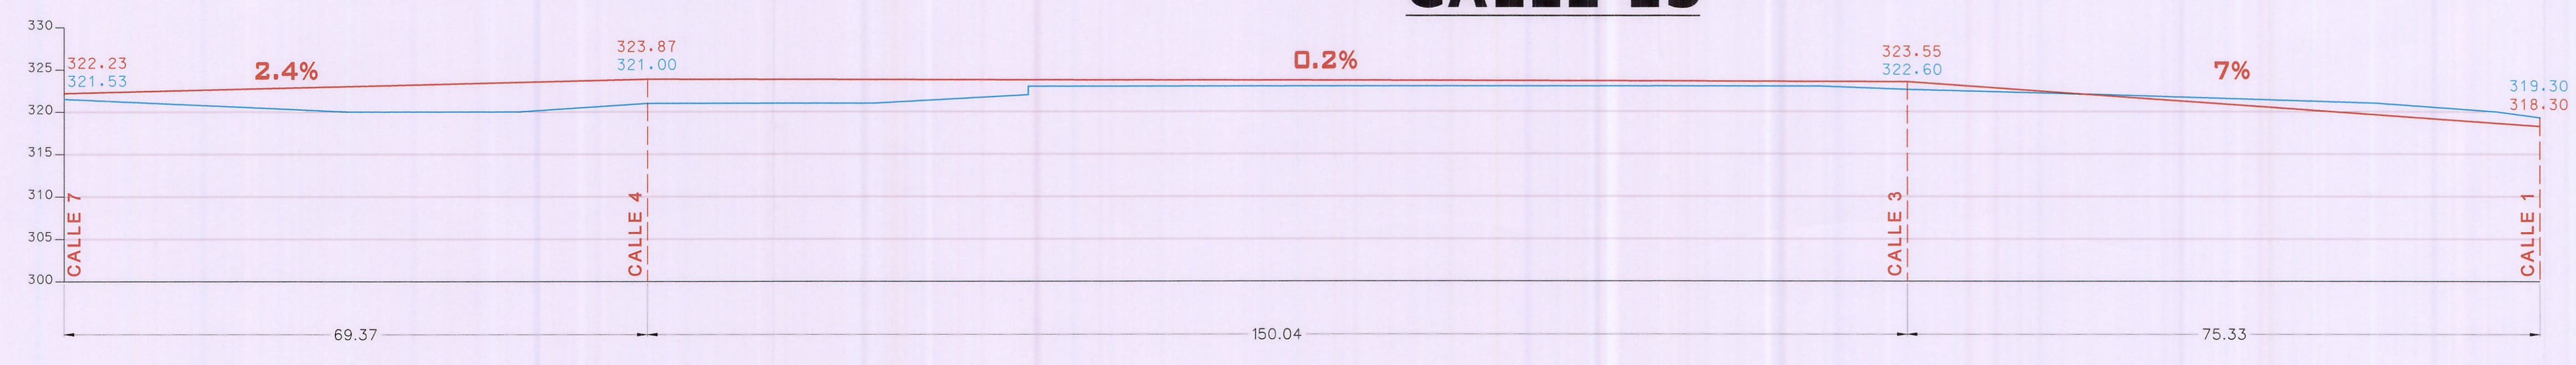

DILIGENCIA: Para hacer efectivo este documento de Aprobación Definitiva por el Ayuntamiento de 25.1.05, y su contenido debe documentar con el original en su respectivo sistema.

4 MAR 2005  
EL SECRETARIO GENERAL

## APROBACION DEFINITIVA

**PLAN PARCIAL LERCARO VILLA DE LA OROTAVA**

REFERENCIAL	ESCALA	FECHA	PLANO
320/02	1/500	FEBRERO 2005	P.LONGITUDINALES.CALLES 10-11-12-13-14-15-20

COLABORADORES:  
 JAVIER DOMINGUEZ DE TORRES ARQUITECTO  
 MARIA ISABEL GIL COLLADO ARQUITECTO  
 ARGENTINA OLIVA GIL BILOGA  
 ANA MARIA RIVERO TRUJILLO PEREGRIN

**04-c**

ARGEO SEMAN DIAZ ARQUITECTO  
 JESUS ROMERO ESPEJA ARQUITECTO

**OFICINA DE ARQUITECTURA TRES SL**  
 Rambla General Franco 127, Pta. Baja - Santa Cruz de Tenerife - DP. 38001  
 Telefonos 922281715, 922248112 - Fax 922248108 - Email: oa3@arquired.es