


PLAN GENERAL DE ORDENACION 2002



APROBACION DEFINITIVA
SEGUN ACUERDO COTMAC (23-12-2003)

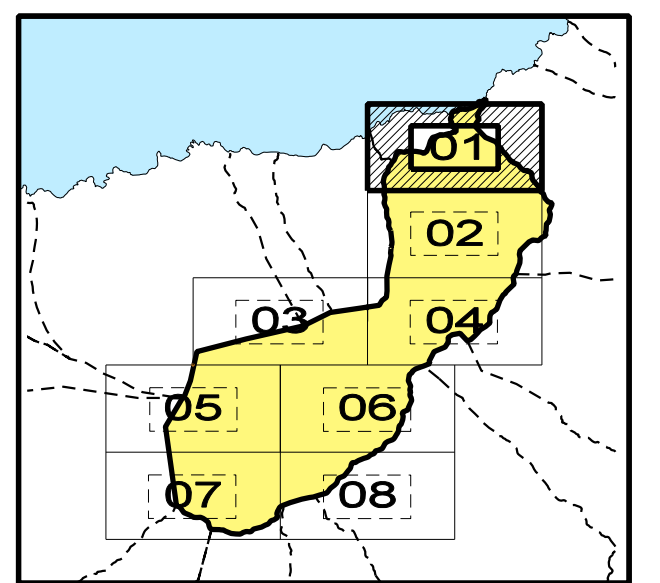

SIGNOS CONVENCIONALES

<ul style="list-style-type: none"> Punto acotado, Cueva, Apoyo fotogrametrico Verticales geodesicos (P_g, P_g), orden, red topografica Señales de nivelacion, alta precision y normal Hitos limites de municipio, espacio natural y costas Nucleos urbanos, Balsa de agua Baca de gobierno, Fuentes de agua, Cota sobre canal Molino, Molino de viento, Aerogenerador Grúa, Estacion meteorologica, Hito, Alameda Soporte telefonico, Torre electrica, Poste electrico Receptor, Antena parabolica, Soportes Arqueologicas, Mina, Simbolo auxiliar Torre metalica 	<ul style="list-style-type: none"> Limite de municipio, Limite de casco urbano Limite de paisajismo, Limite especial natural Exposicion, Herramienta, zona acotada, Vado, Acortado Cierre de linea hipocentrica Costa acortada, Costa rizada en el escarpado Costa en peñas de arena, Costa en desfiladero Costa sin especial, Estaciones y depositos de agua Casas, Sita, Asadito Construccion nueva, edificio singular Plancha, Tronera, formador Inventariado, Edificio en construccion 	<ul style="list-style-type: none"> Curva nivel, directora, Curva nivel Curva depresion, directora, Curva depresion Curva nivel, directora, no visible, Curva nivel, visible Curva depresion, directora, no visible, Curva depresion, visible Mazo de tuberias, Colector Cauce seco, Borracho, Cauce seco ancho Balsa, Embalse Canal, Canales, visible, subterranio Canal, Canales, visible, subterranio Acaudal principal y secundario Conduccion gas, Ductos, Puente Conduccion gas, subterranio, Ductos, subterranio 	<ul style="list-style-type: none"> Autopista/autopista, en construccion, En tunel Carreria, En construccion, En tunel Camino, pista, Sendero, Carretillo, Coche Linea de cable, pavimento, Via pecuaria, Coche Zona arbolada, Puente, puente, puente, Baza de tunel Tuberias, Tuberias subterranias, Cinta transportadora Linea electrica, Red, Teleferico Zona de electros, Canales, Instalacion Almadraba o tejo metalecido Linea de corral, Puente, Seta Boncos, Torques, vial, linea de cambio de uso Muro contencion, Presa, Escalera, Pared o tapia
---	---	--	---

SUELO URBANO

SUELO URBANO CONSOLIDADO POR LA URBANIZACION (SUUC)	SUELO URBANO DE INTERES CULTURAL (SUIU)
SUELO URBANO NO CONSOLIDADO POR LA URBANIZACION (SUUN)	SUELO URBANO DE REHABILITACION Y REFORMA URBANA (SUUR)

--- LIMITE SUELO URBANO NO CONSOLIDADO Y URBANIZABLE
--- LIMITE DE CATEGORIA DE SUELO RUSTICO

SUELO URBANIZABLE

RECTORIZADO NO ORDENADO (SUUNO)	RECTORIZADO, ORDENADO DE CONSERVACION INFORMATICA (SUUNOI)
RECTORIZADO ORDENADO POR EL PLAN GENERAL (SUUNO)	NO RECTORIZADO (SUUNO)

SUELO RUSTICO

PROTECCION PISAJISTICA (SRPF)	PROTECCION NATURAL (SRPN) P.P. LA RESSALA
PROTECCION CULTURAL (SRPC)	PROTECCION NATURAL (CORONA FORESTAL)
PROTECCION LITORAL (SRPL)	PROTECCION HIDROLOGICA (SRPH)
PROTECCION AGRICOLA (SRPA)	PROTECCION NATURAL (SRPN) R.I. PINOLERE
PROTECCION TERRITORIAL (SRPT)	PROTECCION INFRAESTRUCTURA (SRPI)
ASENTAMIENTO RURAL (SRAAR)	PROTECCION NATURAL (SRPN) BARRANCOS
ASENTAMIENTO AGRICOLA (SRAA)	PROTECCION NATURAL (SRPN) - PGO
PARQUE NACIONAL LAS CAÑADAS DE TEIDE	PROTECCION NATURAL (P.P. COSTA DE AGENTEJO)

SISTEMAS GENERALES

SISTEMA GENERAL RED VIARIA (SGRV)	SISTEMA GENERAL SERVICIO PUBLICO (SGSP)
SISTEMA GENERAL SANITARIO (SGSA)	SISTEMA GENERAL DE ESPACIOS LIBRES (SGEL)

SISTEMAS LOCALES ESTRUCTURANTES

VIARIO LOCAL ESTRUCTURANTE (VLE)	DOTACION LOCAL ESTRUCTURANTE (DLE)
----------------------------------	------------------------------------

ORDENACION ESTRUCTURAL
ORO - 01

ROE-1
ESCALA 1/10000

OFICINA PARA LA REVISION DEL PLAN GENERAL
EXCMO. AYUNTAMIENTO DE LA VILLA DE LA OROTAVA