



ORO-17.35

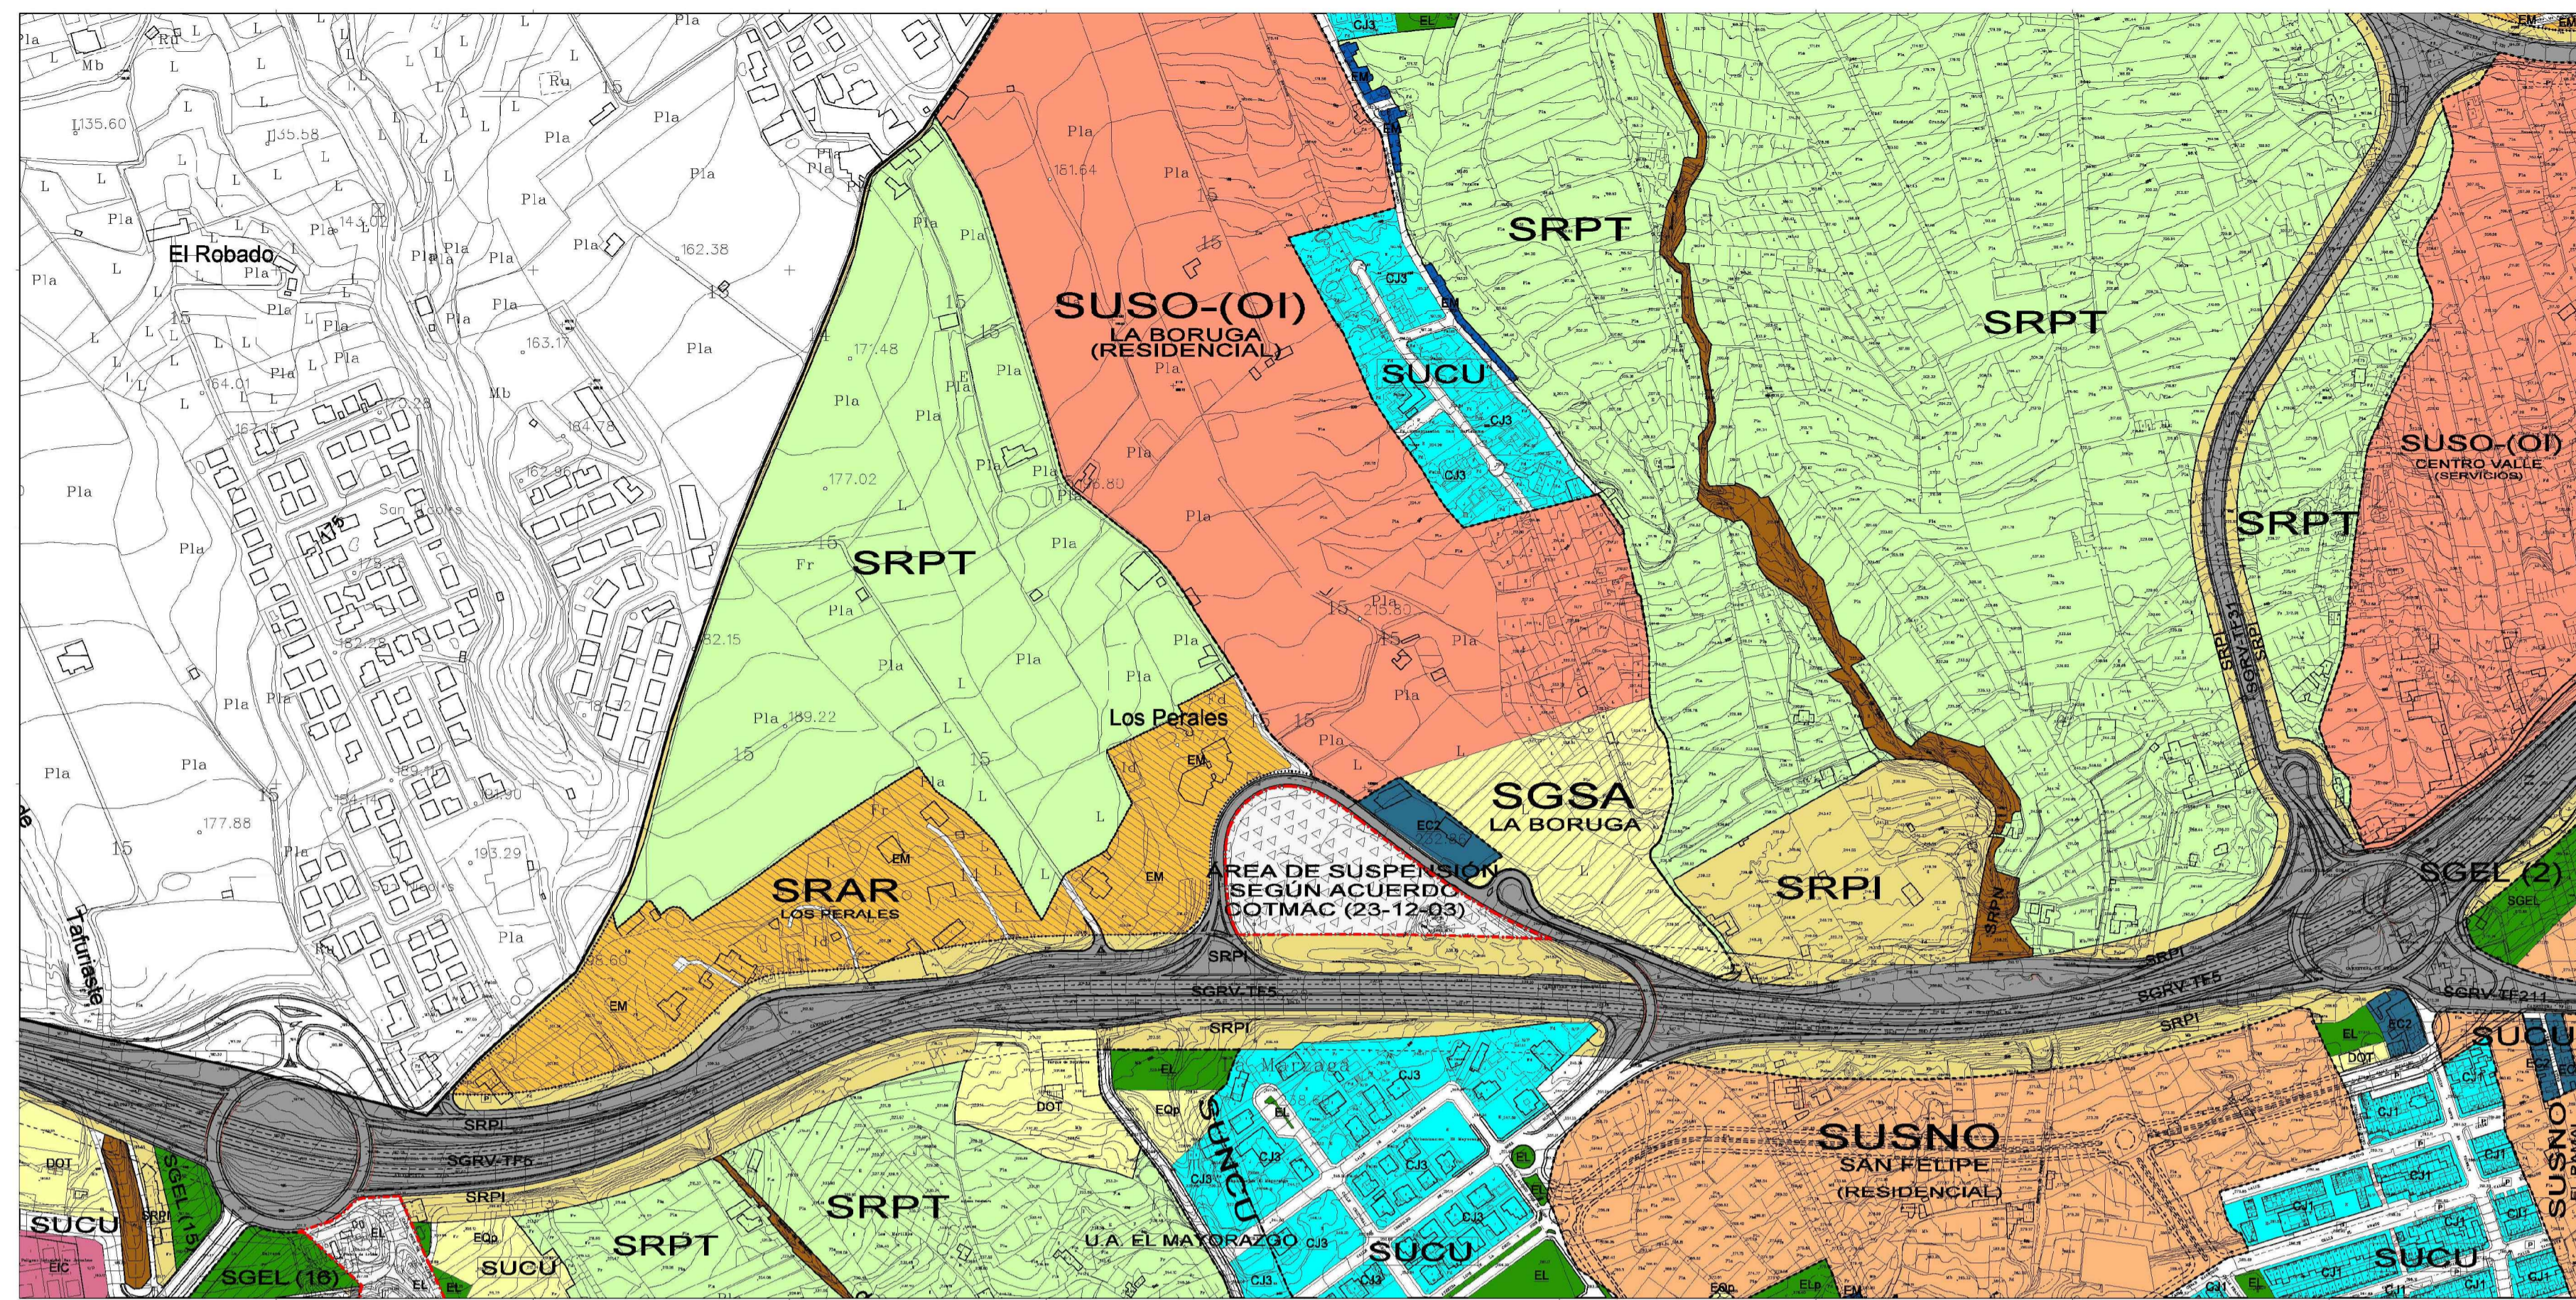

ORO-17.35

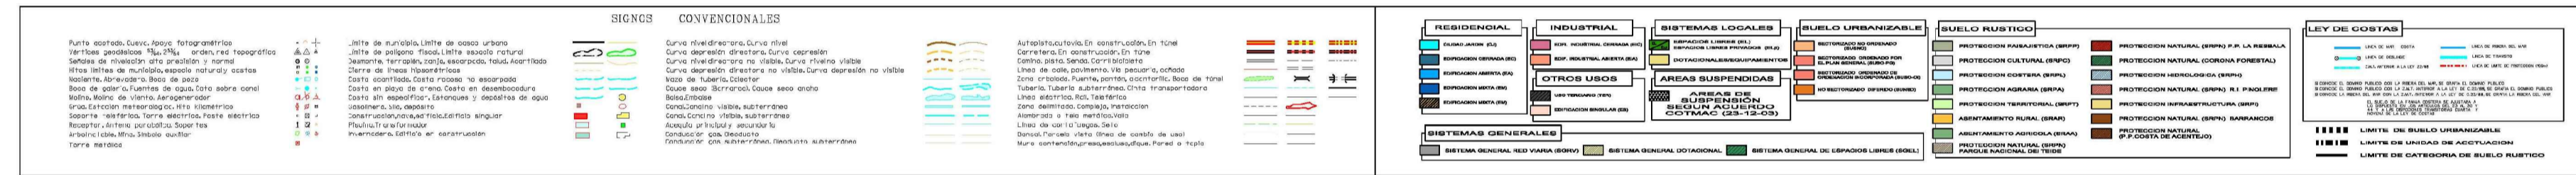


EQUIPO REDACTOR
 ARGEO SEMAN DIAZ
 JESUS ROMERO ESPEJA
 ARQUITECTOS

JUAN F. FUMERO GONZALEZ
 Mª ANGELES DE LA ROSA SANTOS
 S.I.G. Y DELINEACION

Mª del PINO GANGURA DEL ROSARIO
 ADMINISTRATIVO

PLAN GENERAL DE ORDENACION 2002


APROBACION DEFINITIVA
 SEGUN ACUERDO COTMAC (23-12-2003)

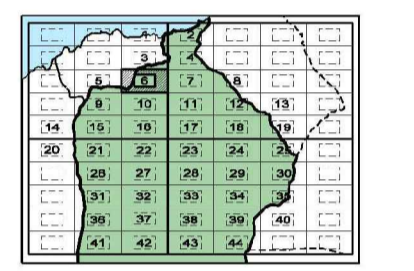


OP-6 ESCALA: 1:25000

OFICINA PARA LA REVISION DEL PLAN GENERAL EXCMO. AYUNTAMIENTO DE LA VILLA DE LA OROTAVA

ORO-17.45

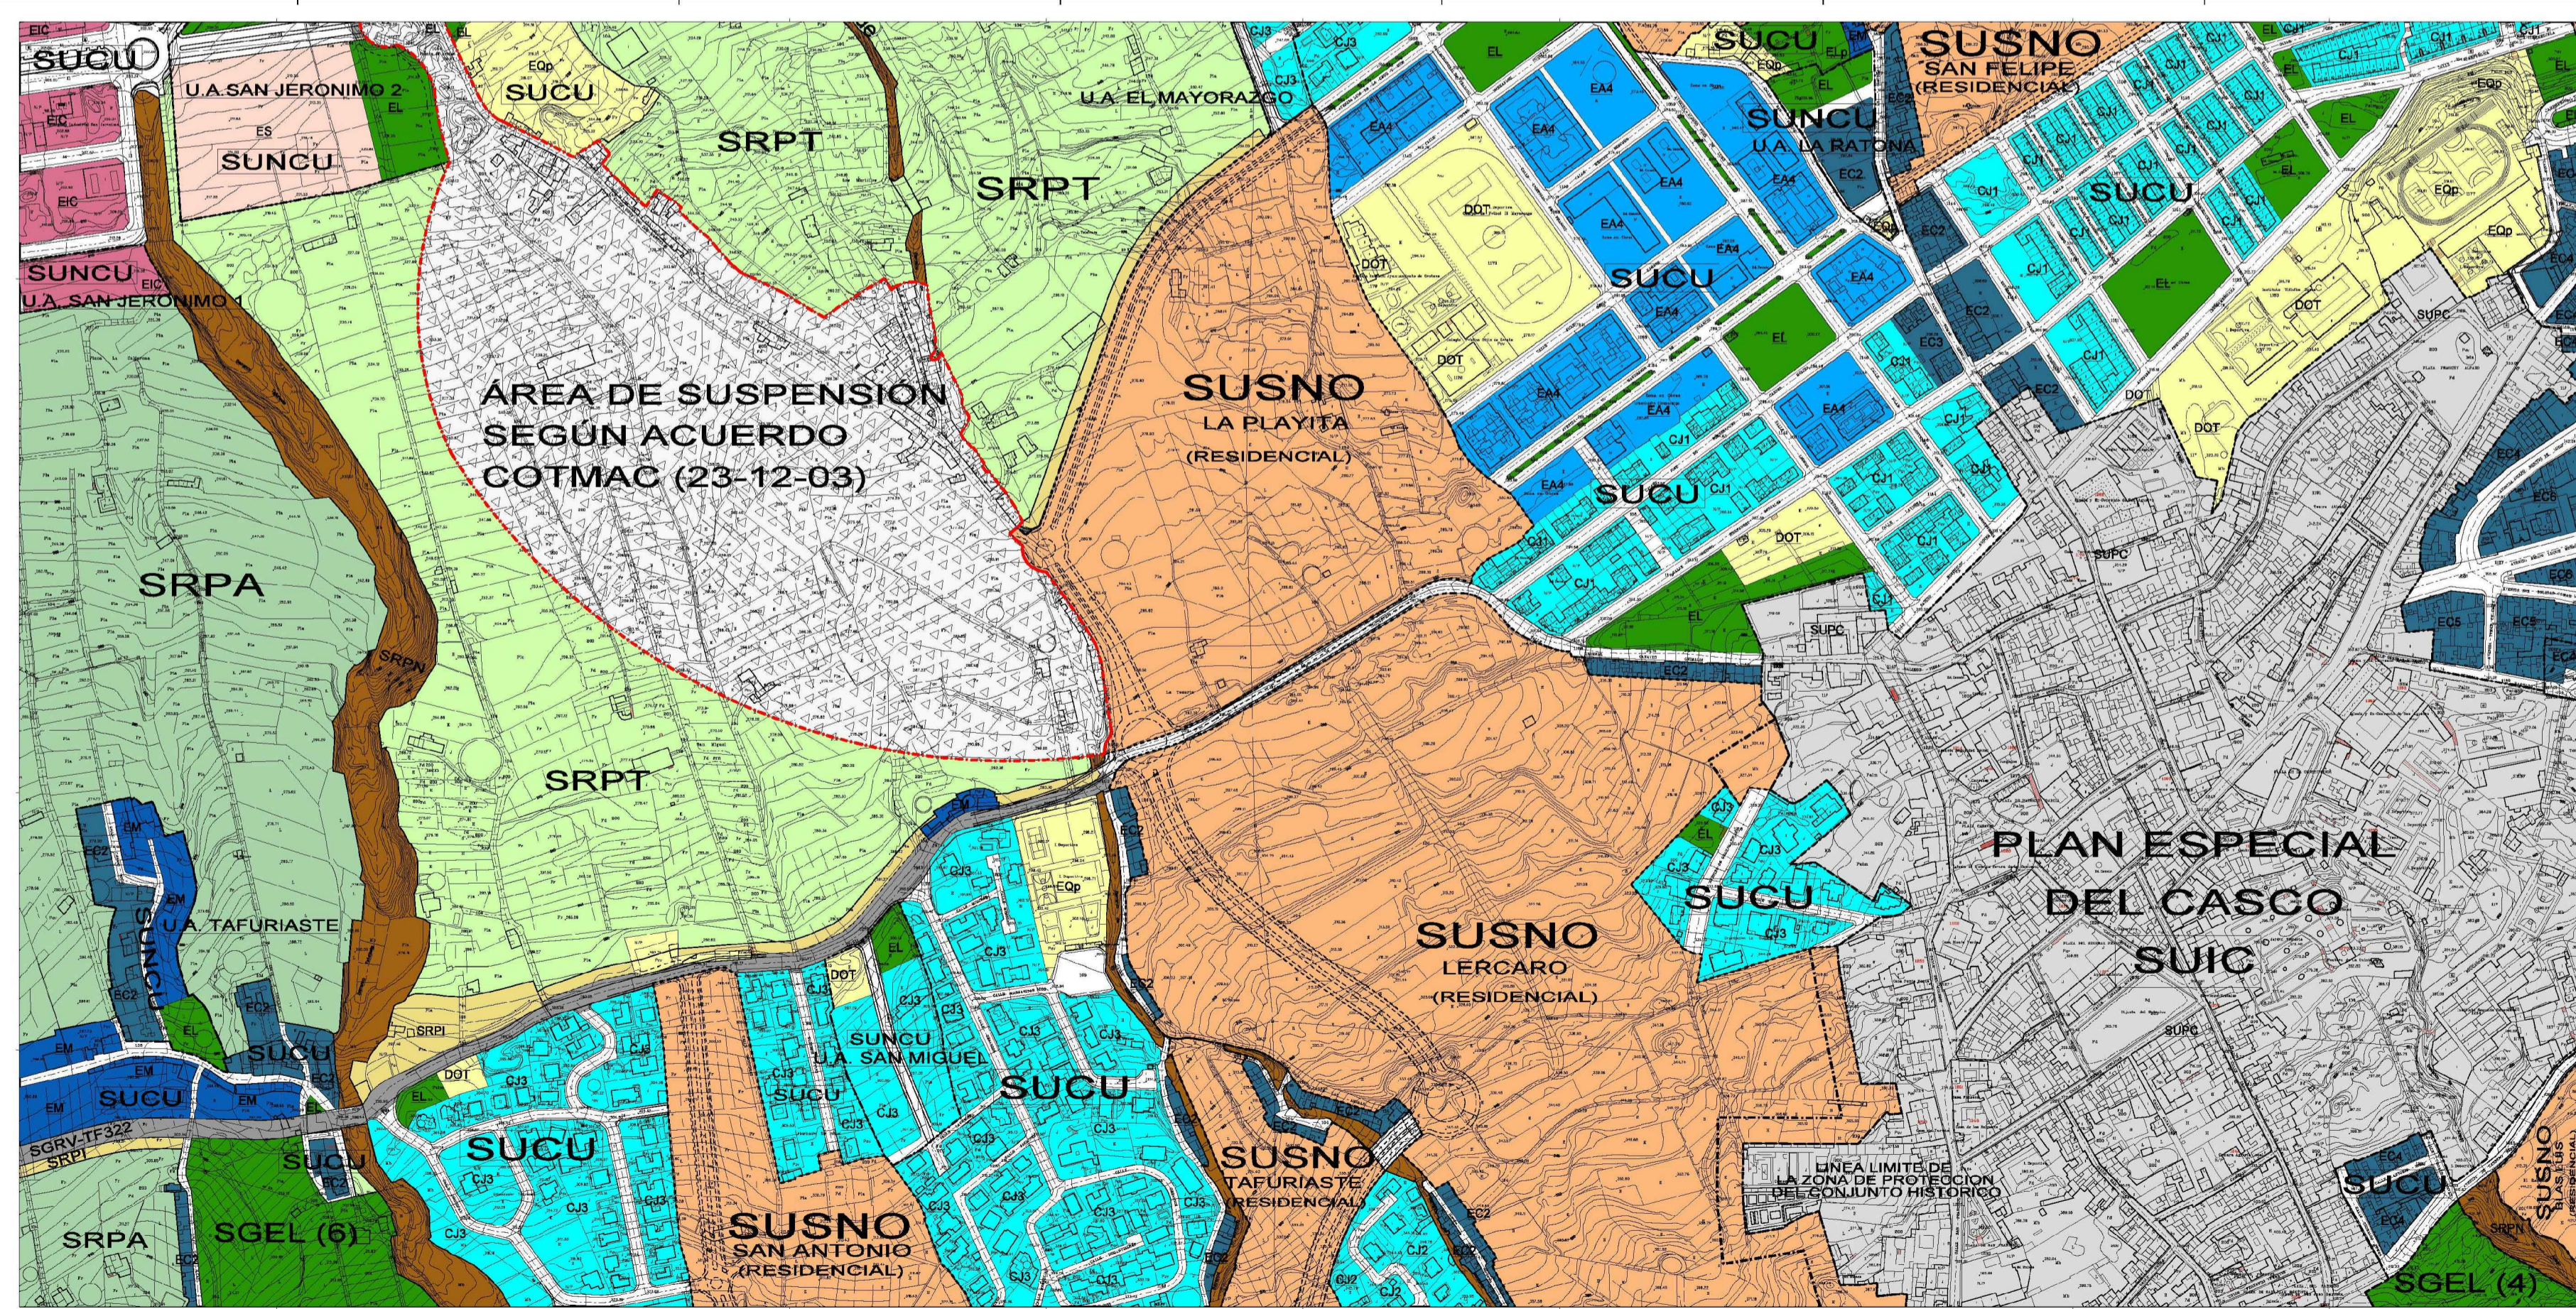

ORO-17.45

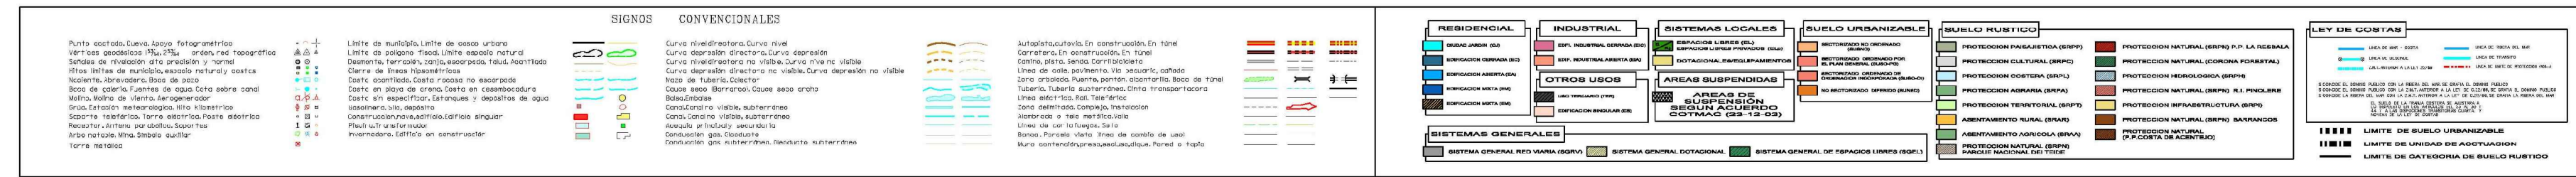


EQUIPO REDACTOR
 ARGEO SEMAN DIAZ
 JESUS ROMERO ESPEJA
 ARQUITECTOS

JUAN F. FUMERO GONZALEZ
 Mª ANGELES DE LA ROSA SANTOS
 S.I.G. Y DELINEACION

Mª del PINO GANGURA DEL ROSARIO
 ADMINISTRATIVO

PLAN GENERAL DE ORDENACION 2002

APROBACION DEFINITIVA
 SEGUN ACUERDO COTMAC (23-12-2003)

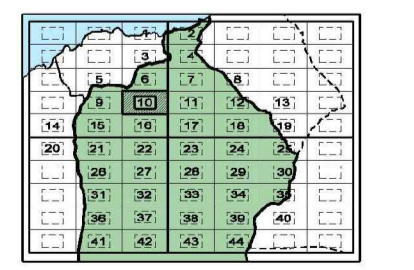

OP-10 ESCALA: 1:25000

OFICINA PARA LA REVISION DEL PLAN GENERAL EXCMO. AYUNTAMIENTO DE LA VILLA DE LA OROTAVA

APROBACION DEFINITIVA

PLANO DE: PGO VIGENTE-ORDENACION PORMENORIZADA

REVISION PARCIAL PGO LA OROTAVA

2.2

SITUACION: SAN JERONIMO-CRUZ DE LOS MARTILLOS, LA OROTAVA

PROMOTOR: AYUNTAMIENTO DE LA VILLA DE LA OROTAVA

ESCALA: 2017

ARGEO SEMAN DIAZ ARQUITECTO MARIA ISABEL GIL COLLADO ARQUITECTO-ARQUITECTO TECNICO

OFICINA DE ARQUITECTURA TRES SLD

