

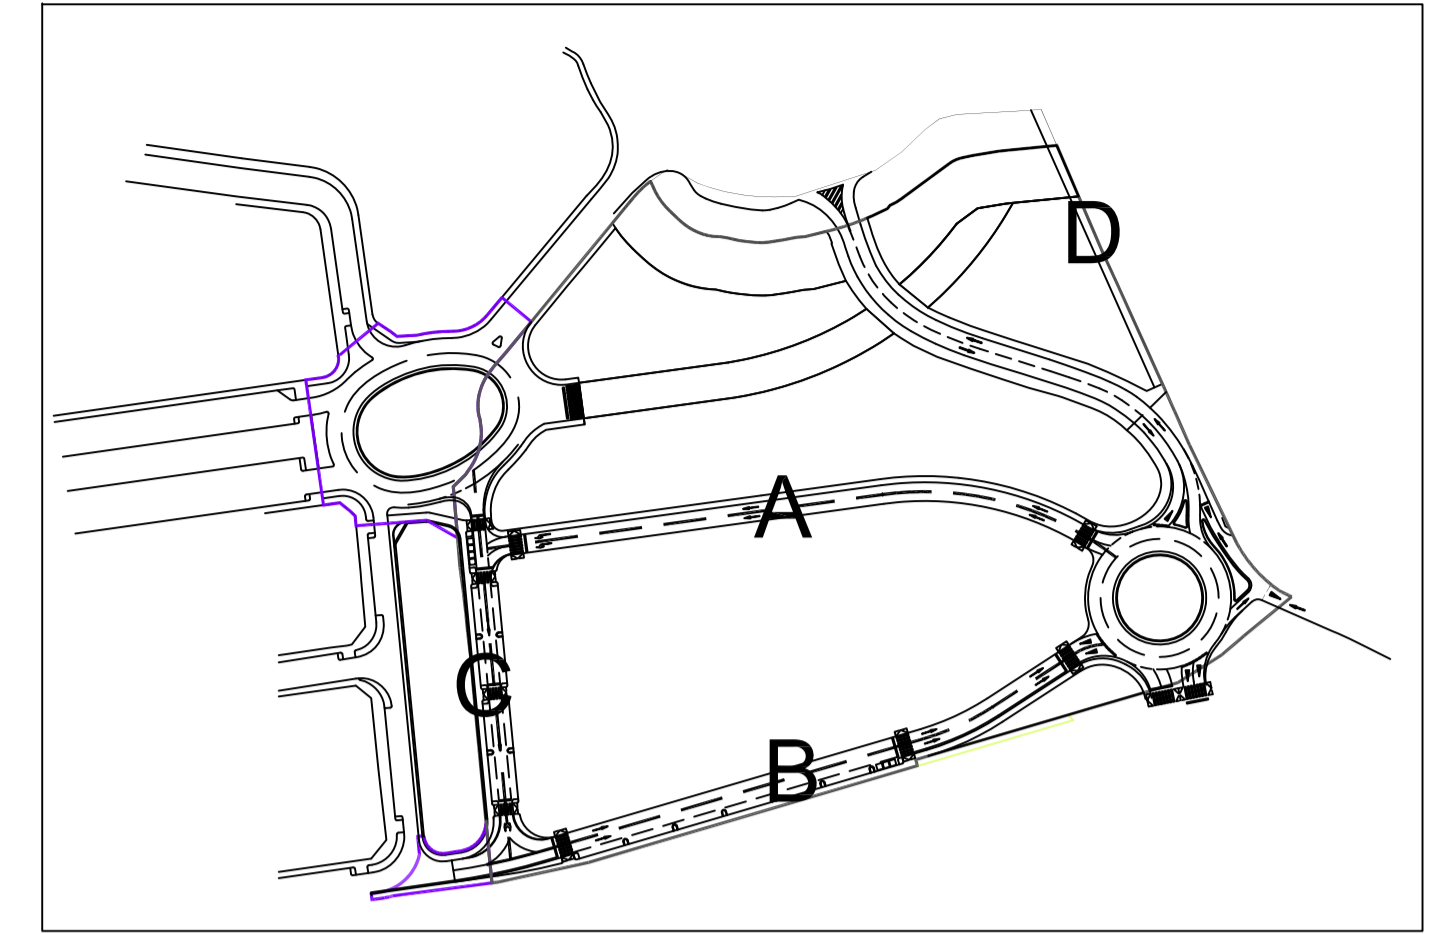




A

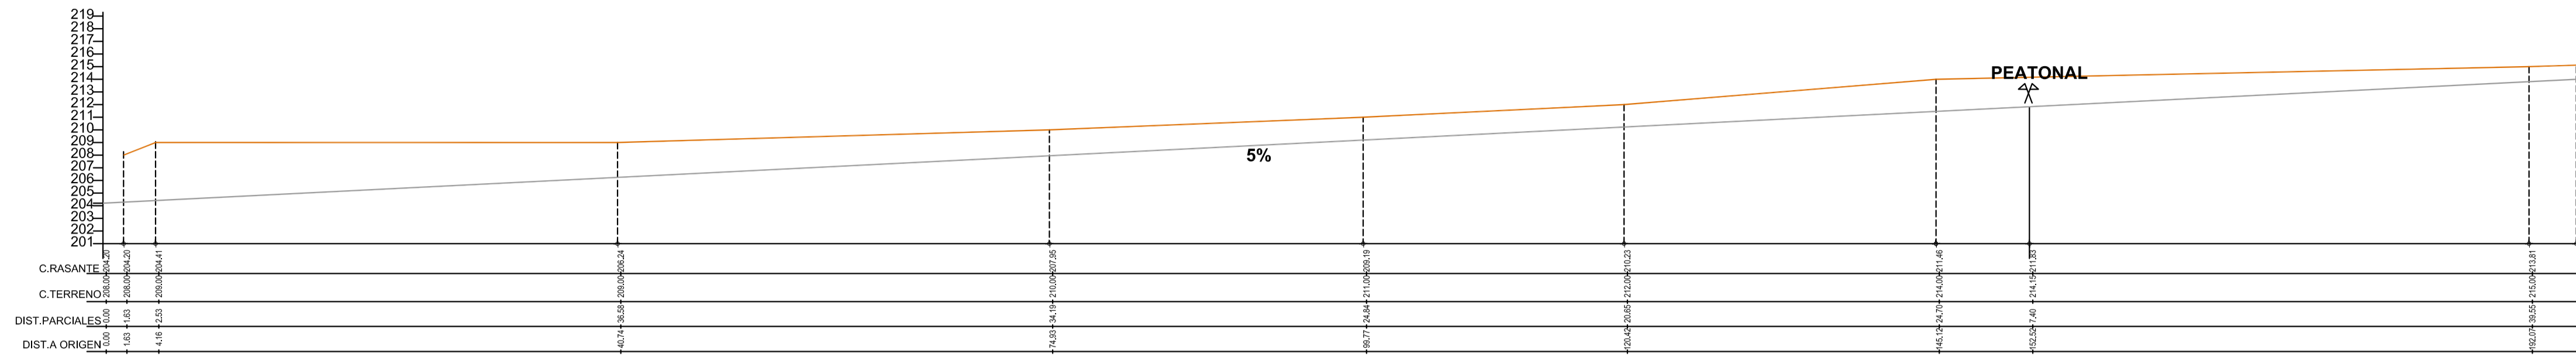


B

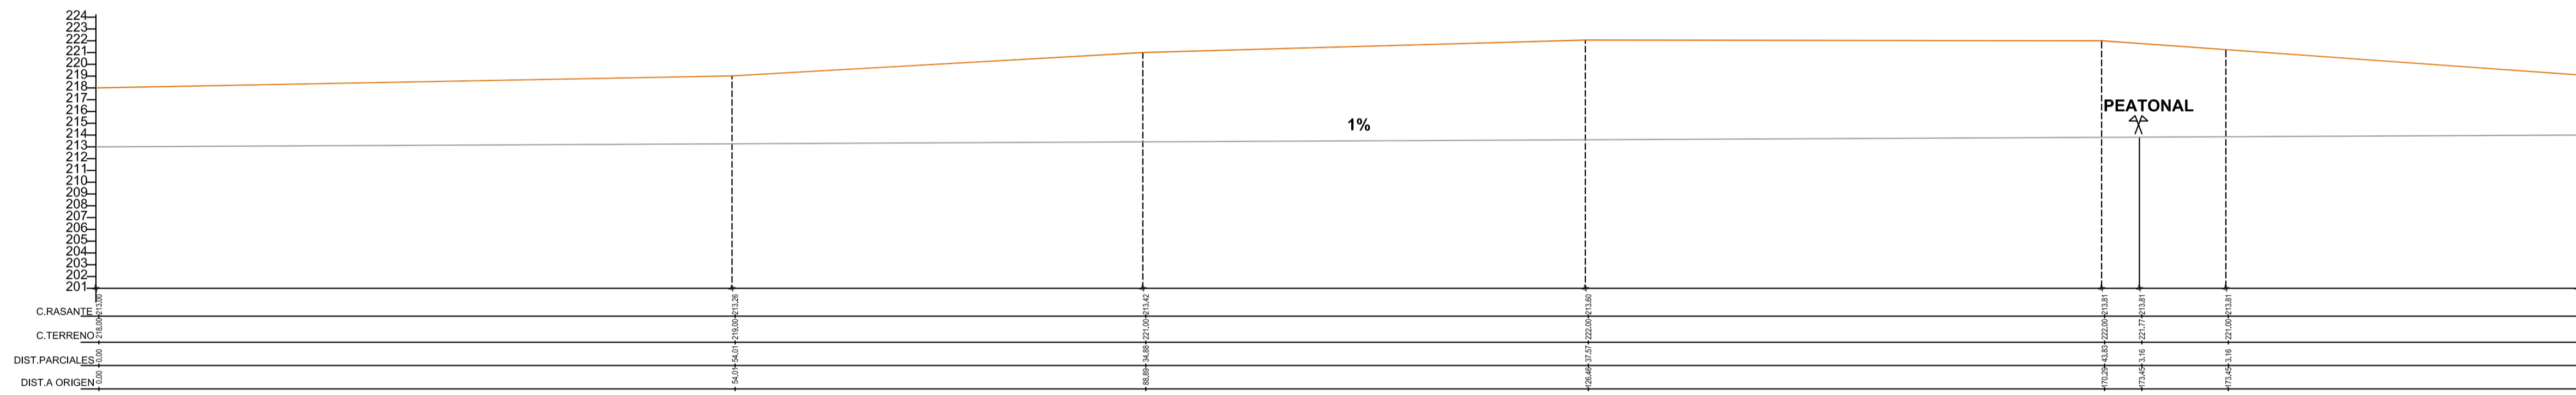

C

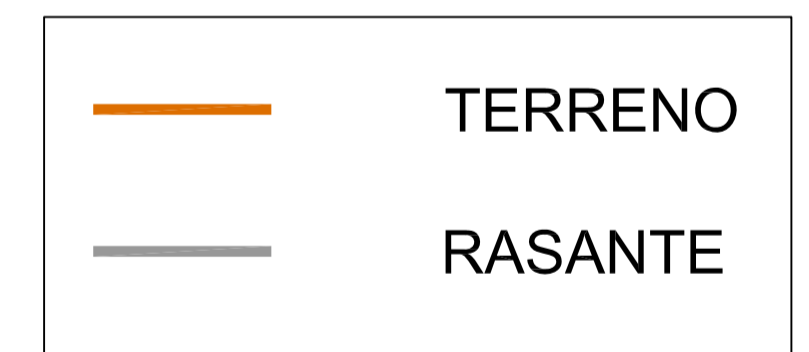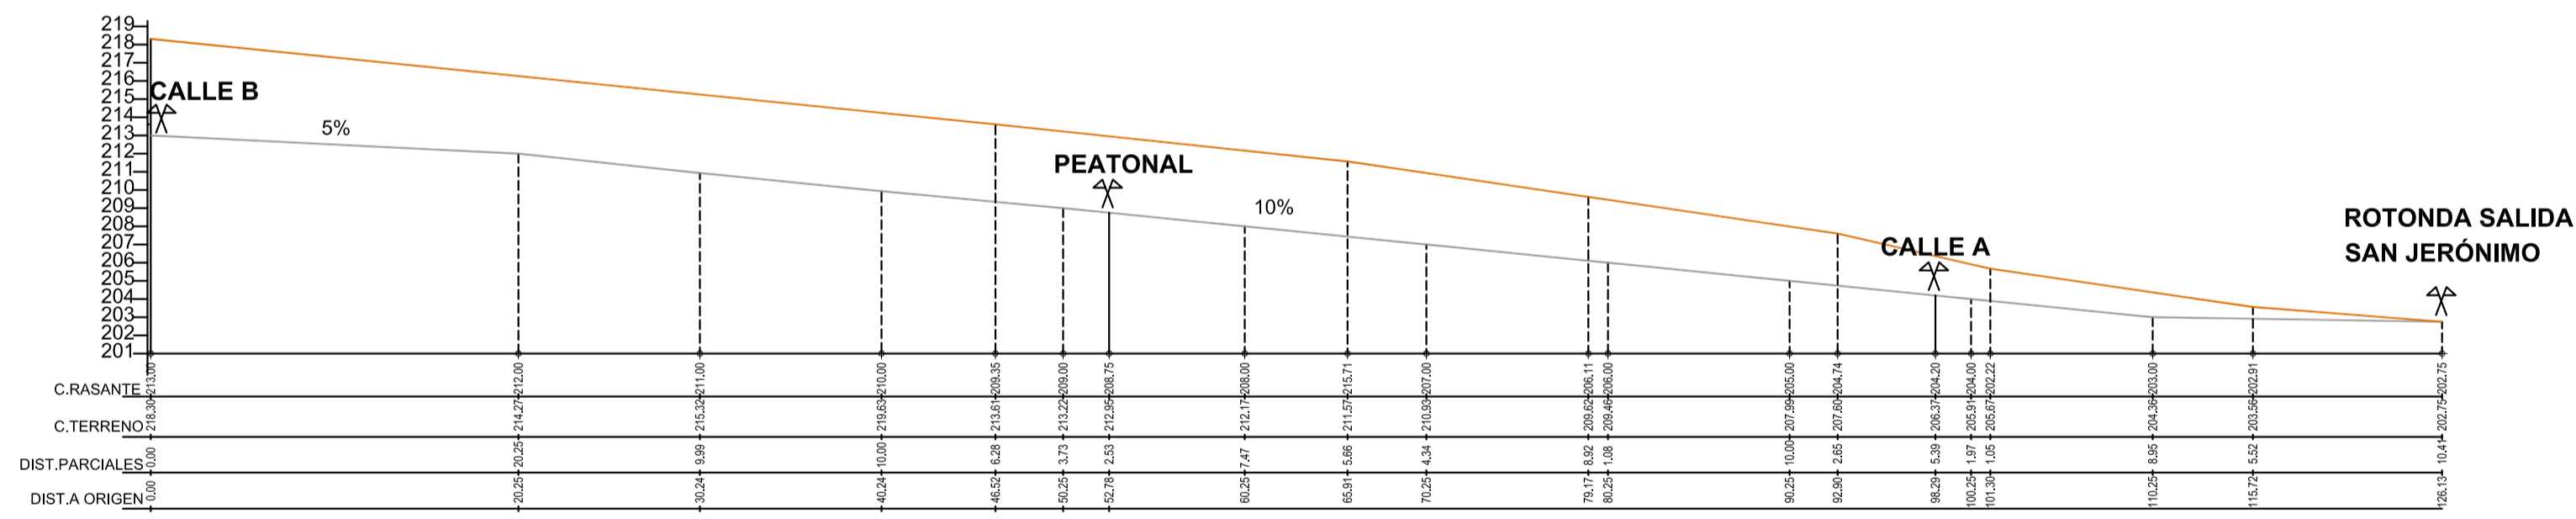

D

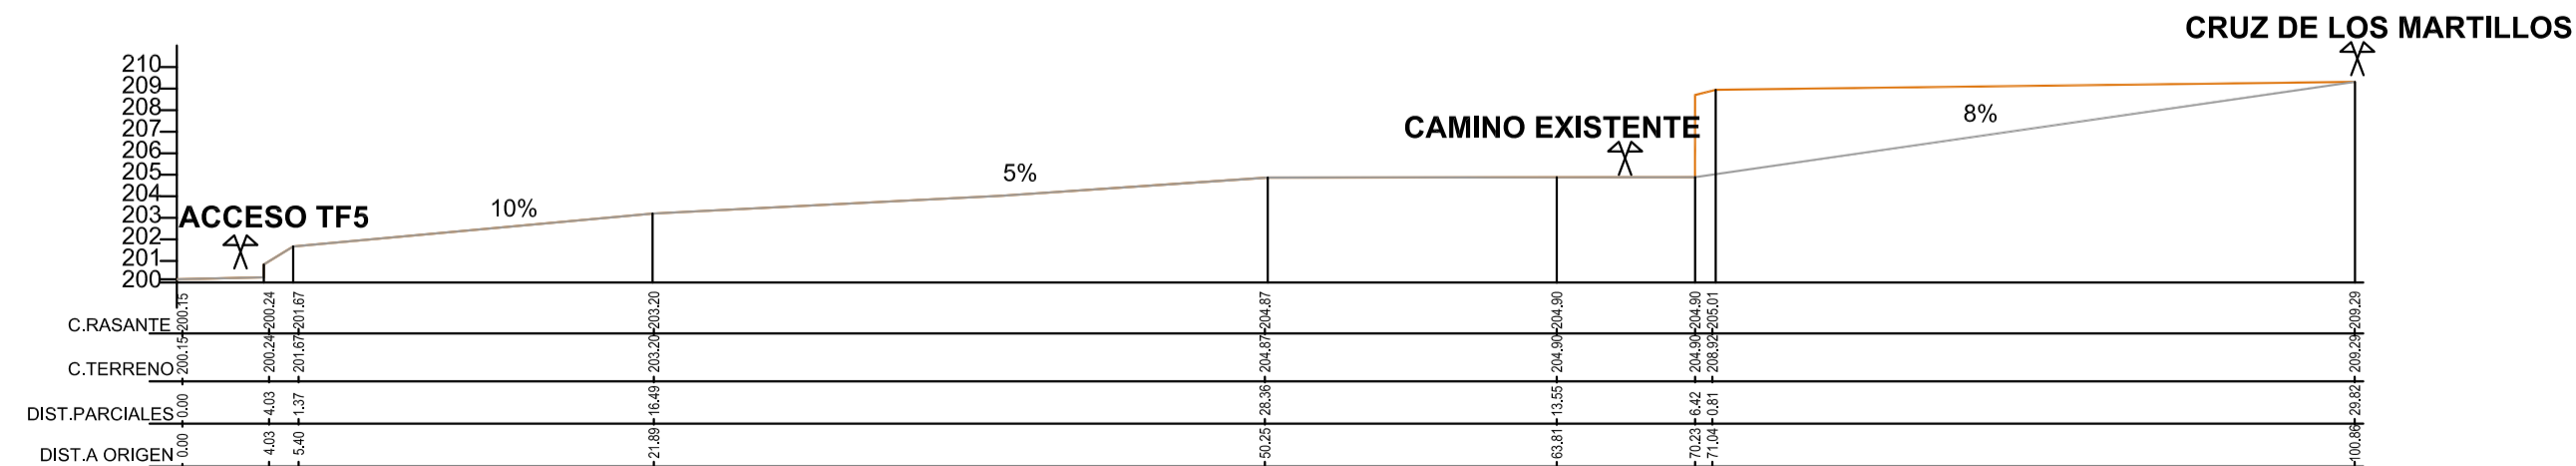

### APROBACION DEFINITIVA

PLANO DE:	PERFILES LONGITUDINALES	<b>7.1</b>
<b>REVISION PARCIAL PGO LA ORTAVA</b>		
SITUACION:	SAN JERONIMO-CRUZ DE LOS MARTILLOS, LA ORTAVA	ESCALA 1/350
PROMOTOR:	AYUNTAMIENTO DE LA VILLA DE LA ORTAVA	2017
COLABORADORES:		

ARCE SEMAN DIAZ  
ARQUITECTO

MARIA ISABEL GIL COLLADO  
ARQUITECTO-ARQUITECTO TECNICO

OFICINA DE ARQUITECTURA TRES SLP

