


EQUIPO REDACTOR
 ARGEO SEMAN DIAZ
 JESUS ROMERO ESPEJA
 ARQUITECTOS
 JUAN F. FUMERO GONZALEZ
 Mª ANGELES DE LA ROSA SANTOS
 S.I.G. Y DELINEACION
 Mª del PINO GANGURA DEL ROSARIO
 ADMINISTRATIVO

PLAN GENERAL DE ORDENACION 2002

Para hacer constar que el ordenamiento urbanístico de la zona de Orotava, en el término municipal de Orotava, se ha acordado en el Pleno del Ayuntamiento de Orotava, en la sesión celebrada el día 23 de diciembre de 2003, y que el presente documento es el original que se encuentra en el archivo del Ayuntamiento de Orotava.
 13 JUN 2012
 El Secretario General

APROBACION DEFINITIVA
 SEGUN ACUERDO COTMAC (23-12-2003)

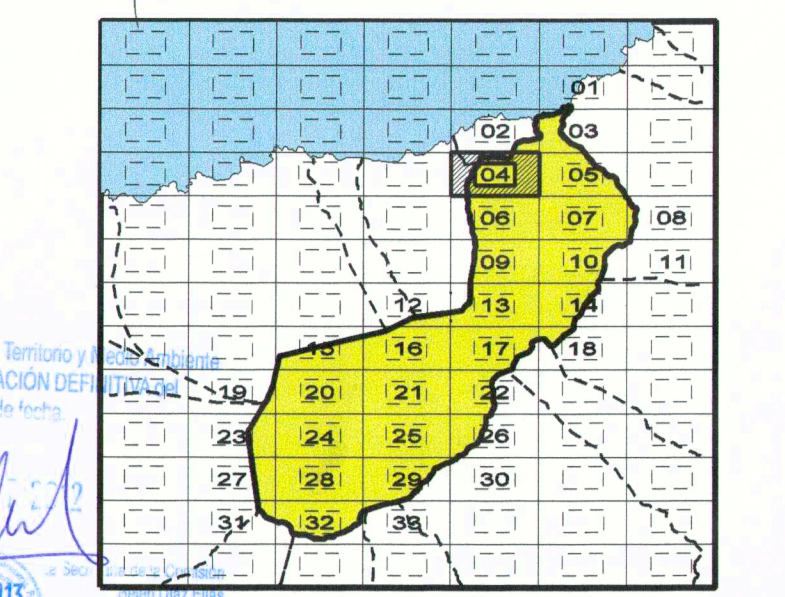

SIGNOS CONVENCIONALES		SUELO URBANO		SUELO RUSTICO		SISTEMAS GENERALES		AREAS SUSPNSN	
Punto acotado, Curva, Apoyo fotogrametrico	Vertices geodesicos (3% a 25% orden, red topografica)	Sabanas de nivelacion alta precision y normal	Entre lineas de multiples, espacio natural y costas	Nociente, Abreviatura, Boco de pozo	Boco de galeria, Fuentes de agua, Costa sobre canal	Molino, Molino de viento, Aerogenerador	Grua, Estacion meteorologica, Hito kilometrico	Sapote, Huel fertilis, Torre electrica, Poste electrico	Receptor, Antena parabolica, Sapo	Arbolito, Mino, Simbolo avulor	Torre metalica	Curva nivel directora, Curva nivel	Curva nivel directoria, Curva nivel	Curva depresion no visible, Curva depresion visible	Curva depresion directoria no visible, Curva depresion visible	Mazo de tuberias, Colector	Cauce seco (barra) Cauce seco ancho	Costa sin edificios, Estaciones y depositos de agua	Gasolina, Silo, deposito	Canal, Canal no visible, subteraneo	Canal, Canal no visible, subteraneo	Acueducto principal y secundaria	Conduccion gas, Oleoducto	Conduccion gas subteranea, Oleoducto subteraneo	Autopista, Carretera, En construccion, En tunnel	Carretera, En construccion, En tunnel	Caminu, plata, Senos, Carril bicicleta	Zona de parada, Puente, puente, abanico, Boco de tunnel	Tuberia, Tuberia subteranea, Cinta transportadora	Linea electrica, Red, Telefonos	Zona delimitada, Complejo, Instalacion	Almorrada o Talo met altavalla	Linea de carrafuega, Seta	Banca, Parcela vista linea de cambio de uso	Muro contencion, Resaca, acueducto, Pared o Tapia	SUELO URBANO CONSOLIDADO POR LA URBANIZACION (SUCU)	SUELO URBANO NO CONSOLIDADO POR LA URBANIZACION (SUNCU)	SUELO URBANO DE INTERES TURISTICO (SUIT)	SUELO URBANO DE REHABILITACION Y REFORMA URBANA (SURU)	SUELO URBANIZABLE	RECTORIZADO NO ORDENADO POR EL PLAN GENERAL (SUSO-N)	RECTORIZADO ORDENADO POR EL PLAN GENERAL (SUSO-PG)	RECTORIZADO ORDENADO DE ORDENACION INTERMEDIADA (SUSO-IO)	NO RECTORIZADO DIFERIDO (SUSO-N)	PROTECCION PAISAJISTICA (SRPP)	PROTECCION CULTURAL (SRPC)	PROTECCION COSTERA (SRPL)	PROTECCION AGRARIA (SRPA)	PROTECCION TERRITORIAL (SRPT)	ASENTAMIENTO RURAL (SRAR)	ASENTAMIENTO AGRICOLA (SRAA)	PROTECCION NATURAL (SRPN)	PROTECCION NATURAL (SRPN) P.P. LA RESBALA	PROTECCION NATURAL (SRPN) CORONA FORESTAL)	PROTECCION HIDROLOGICA (SRPH)	PROTECCION NATURAL (SRPN) R.I. PINOLERE	PROTECCION INFRAESTRUCTURA (SRPI)	PROTECCION NATURAL (SRPN) BARRANCOS	PROTECCION NATURAL (P.P. COSTA DE AGENTEJO)	SISTEMA GENERAL RED VIARIA (SGRV)	SISTEMA GENERAL SERVICIO PUBLICO (SGSP)	SISTEMA GENERAL SANITARIO (SGSA)	SISTEMA GENERAL DE ESPACIOS LIBRES (SGEL)	SISTEMAS LOCALES ESTRUCTURANTES	VIARIO LOCAL ESTRUCTURANTE (VLE)	DOTACION LOCAL ESTRUCTURANTE (DLE)	AREAS SUSPNSN	AREAS DE SUSPENSION SEGUN ACUERDO COTMAC (23-12-03)

ORDENACION ESTRUCTURAL
 ORO-17.04
 MOD-CV-2012
 OFICINA PARA LA REVISION DEL PLAN GENERAL
 EXCMO. AYUNTAMIENTO DE LA VILLA DE LA OROTAVA
 OE-4
 ESCALA 1/5000