



EQUIPO REDACTOR

ARGEO SEMAN DIAZ
JESUS ROMERO ESPEJA
ARQUITECTOS

JUAN F. FUMERO GONZALEZ
Mª ANGELES DE LA ROSA SANTOS
S.I.G. Y DELINEACION


Mª del PINO GANGURA DEL ROSARIO
ADMINISTRATIVO

PLAN GENERAL
DE
ORDENACION

2002
4 DIC 2012
El Secretario General

ENTRADA
15 NOV 2012
AREA DE MEDIO AMBIENTE
Y ORDENACION TERRITORIAL

APROBACION DEFINITIVA
SEGUN ACUERDO COTMAC (23-12-2003)

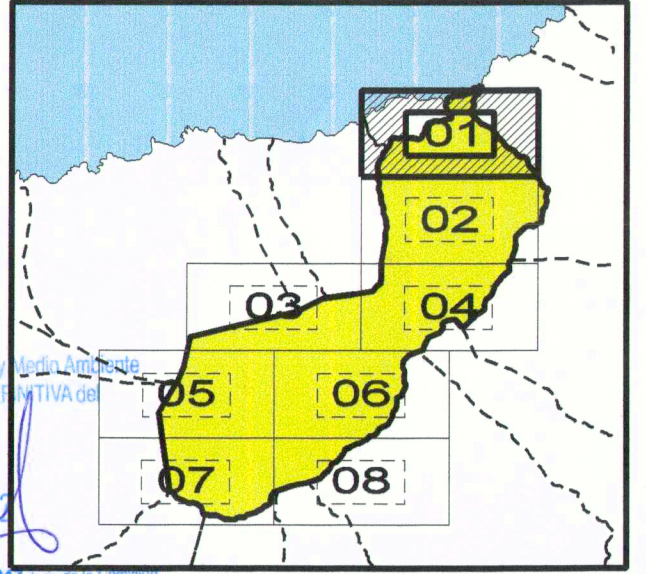

SIGNOS CONVENCIONALES		SUELO URBANO		SUELO RUSTICO		SISTEMAS GENERALES		AREAS SUSPN	
Punto acotado. Curva. Bases fotogrametricas	Verticales geodesicas (3% a 25% orden red topografica)	Curva nivel directoria. Curva nivel	SUELO URBANO ORDENADO POR LA URBANIZACION (SUOU)	PROTECCION PAISAJISTICA (SRPP)	PROTECCION NATURAL (SRPN) P.P. LA RESBALA	SISTEMA GENERAL RED VIARIA (SGRV)	AREAS DE SUSPENSION SEGUN ACUERDO COTMAC (23-12-2003)		
Señales de nivelacion alta precision y normal	Lineas de municipio, espacio natural y costas	Curva depresion directoria. Curva depresion	SUELO URBANO NO CONSOLIDADO POR LA URBANIZACION (SUONU)	PROTECCION CULTURAL (SRPC)	PROTECCION NATURAL (CORONA FORESTAL)	SISTEMA GENERAL SERVICIO PUBLICO (SGSP)			
Mediente, abrevadero, boca de zaco	Cierre de linea hidrografica	Curva nivel directoria no visible. Curva nivel no visible	SUELO URBANO DE INTERES CULTURAL (SUIU)	PROTECCION COSTERA (SRPCO)	PROTECCION HIDROLOGICA (SRPH)	SISTEMA GENERAL SANITARIO (SGSA)			
Boa de galeria. Fuentes de agua. Cota sobre canal	Costa con playas. Costa rocosa no escarpada	Curva depresion directoria no visible. Curva depresion no visible	SUELO URBANO DE REHABILITACION Y REFORMA URBANA (SUUR)	PROTECCION AGRARIA (SRPA)	PROTECCION NATURAL (SRPN) R.I. PINCLERE	SISTEMA GENERAL DE ESPACIOS LIBRES (SGEL)			
Molino. Molino de viento. Sargapuro	Costa sin playas. Estanques y depósitos de agua	Mapa de tuberia. Colector	SUELO URBANO ORDENADO DE ORDENACION INCORPORADA (SUOUO)	PROTECCION TERRITORIAL (SRPT)	PROTECCION NATURAL (SRPN) BARRANCOS	SISTEMAS LOCALES ESTRUCTURANTES			
Gras. Estacion meteorologica. Hito kilometrico	Casidero. Silo deposito	Cauce seco (Barranco). Cauce seco ancho	SUELO URBANO NO ORDENADO (SUUNO)	ASENTAMIENTO RURAL (SRA)	PROTECCION NATURAL (P.P. COSTA DE ACEITEJO)	VIARIO LOCAL ESTRUCTURANTE (VLE)			
Soporte telefonico. Torre electrica. Poste electrico	Construccion nueva. Edificio. Edificio singular	Basa. Emase	SUELO URBANO DE PROTECCION DE INFRAESTRUCTURA Y EQUIPAMIENTO	ASENTAMIENTO AGRICOLA (SRAA)	SUELO RUSTICO DE PROTECCION DE INFRAESTRUCTURA Y EQUIPAMIENTO	DOTACION LOCAL ESTRUCTURANTE (DLE)			
Receptor. Antena parabolica. Soportes	Platina. Transformador	Canal. Canal no visible, subteraneo		PROTECCION NATURAL (SRPN)					
Aparatos. Mina. Simbolo auxilar	Invernadero. Edificio en construccion	Conduccion visible, subteraneo							
Torre metalica		Conduccion gas. Conduccion gas subteraneo							
		Conduccion gas subteraneo. Ducto subteraneo							

ORDENACION ESTRUCTURAL
ORO - 01

ROE-1
ESCALA 1/10000

OFICINA PARA LA REVISION DEL PLAN GENERAL
EXCMO. AYUNTAMIENTO DE LA VILLA DE LA OROTAVA