



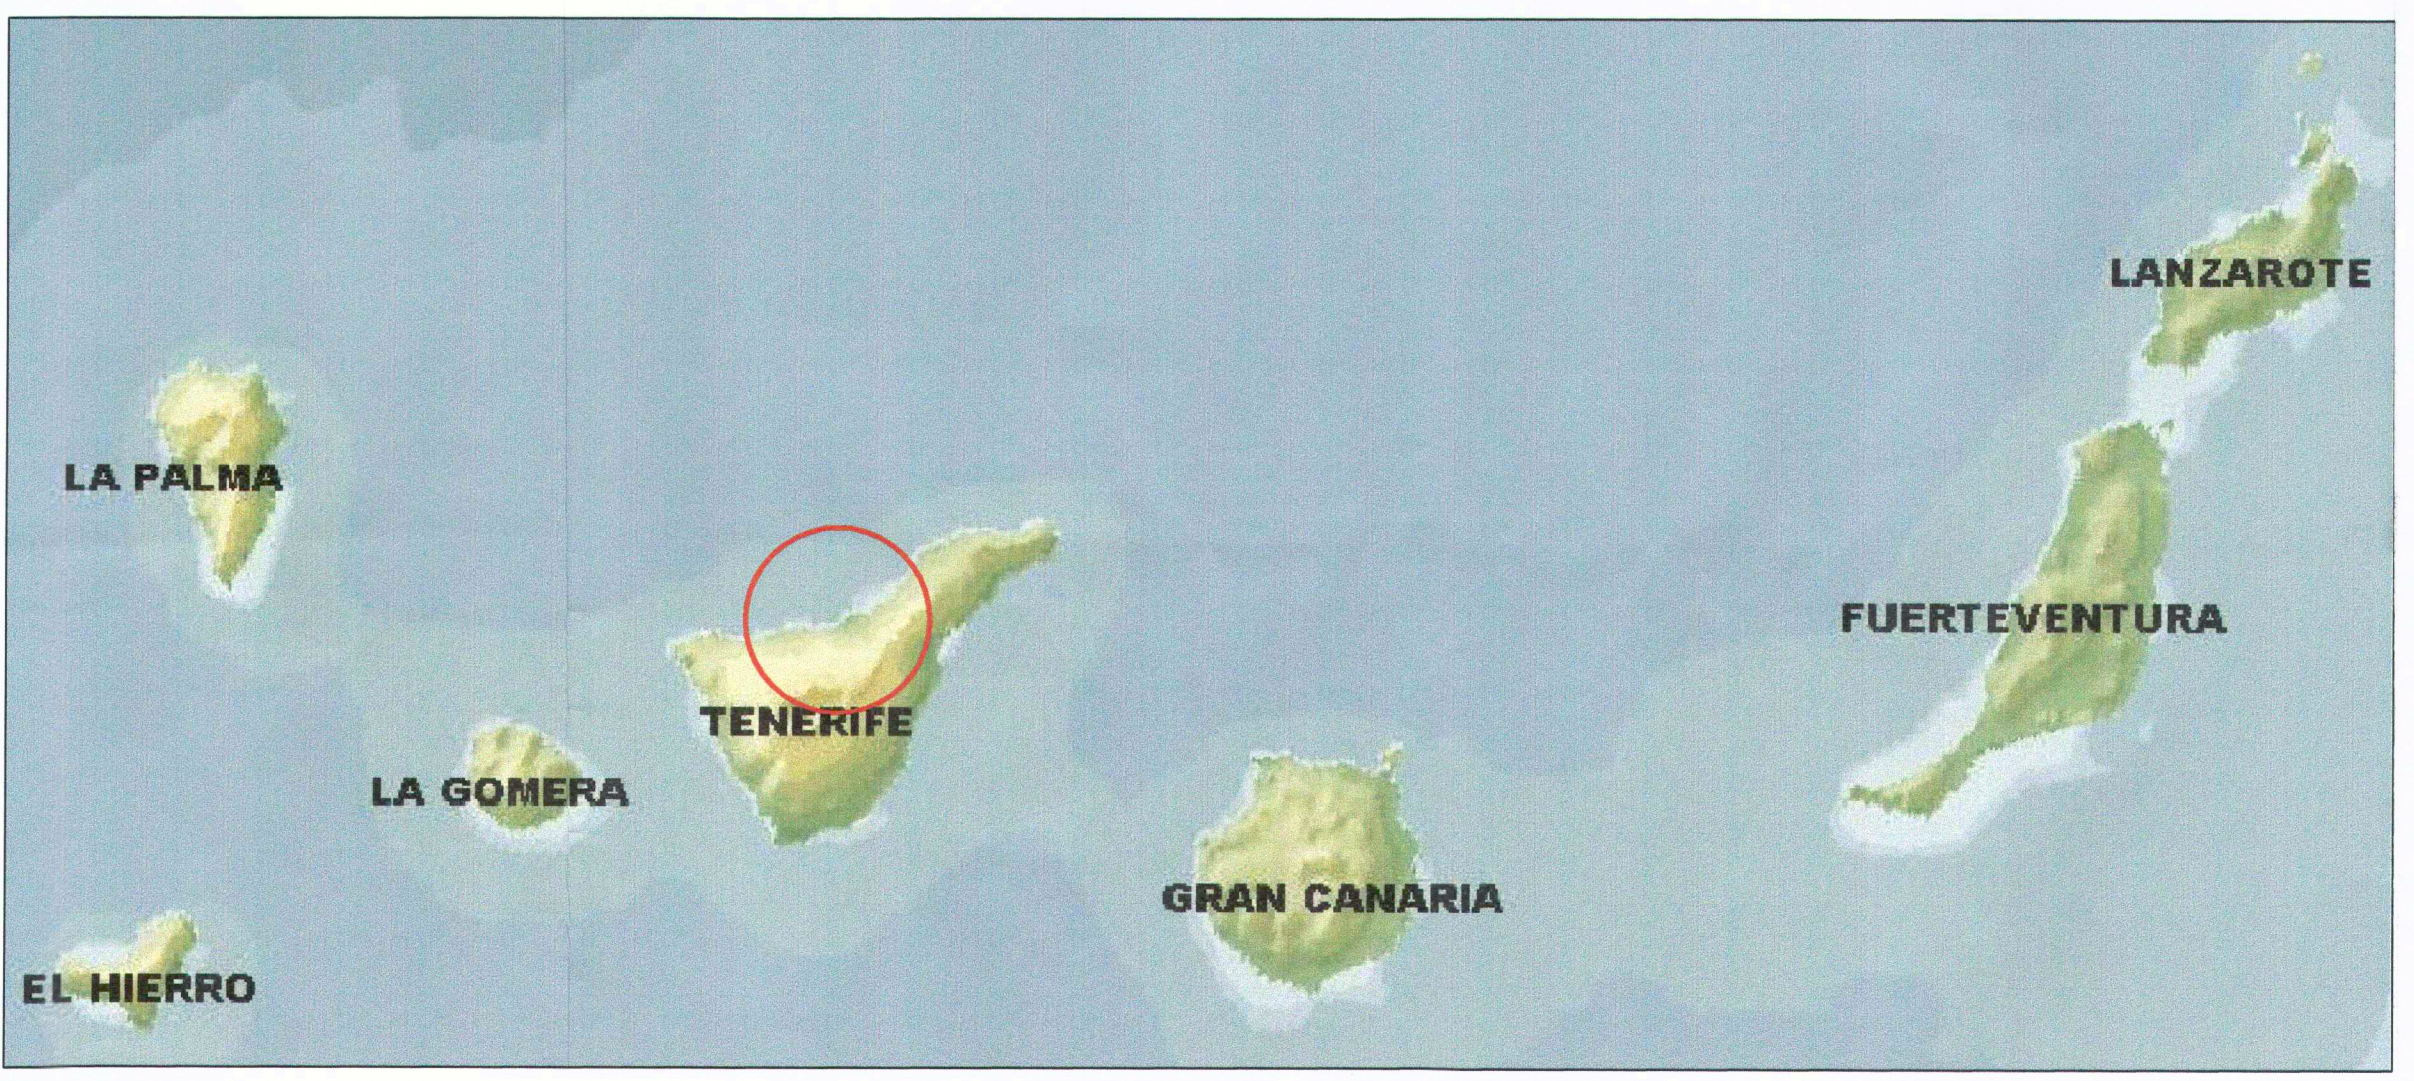

1/5.000

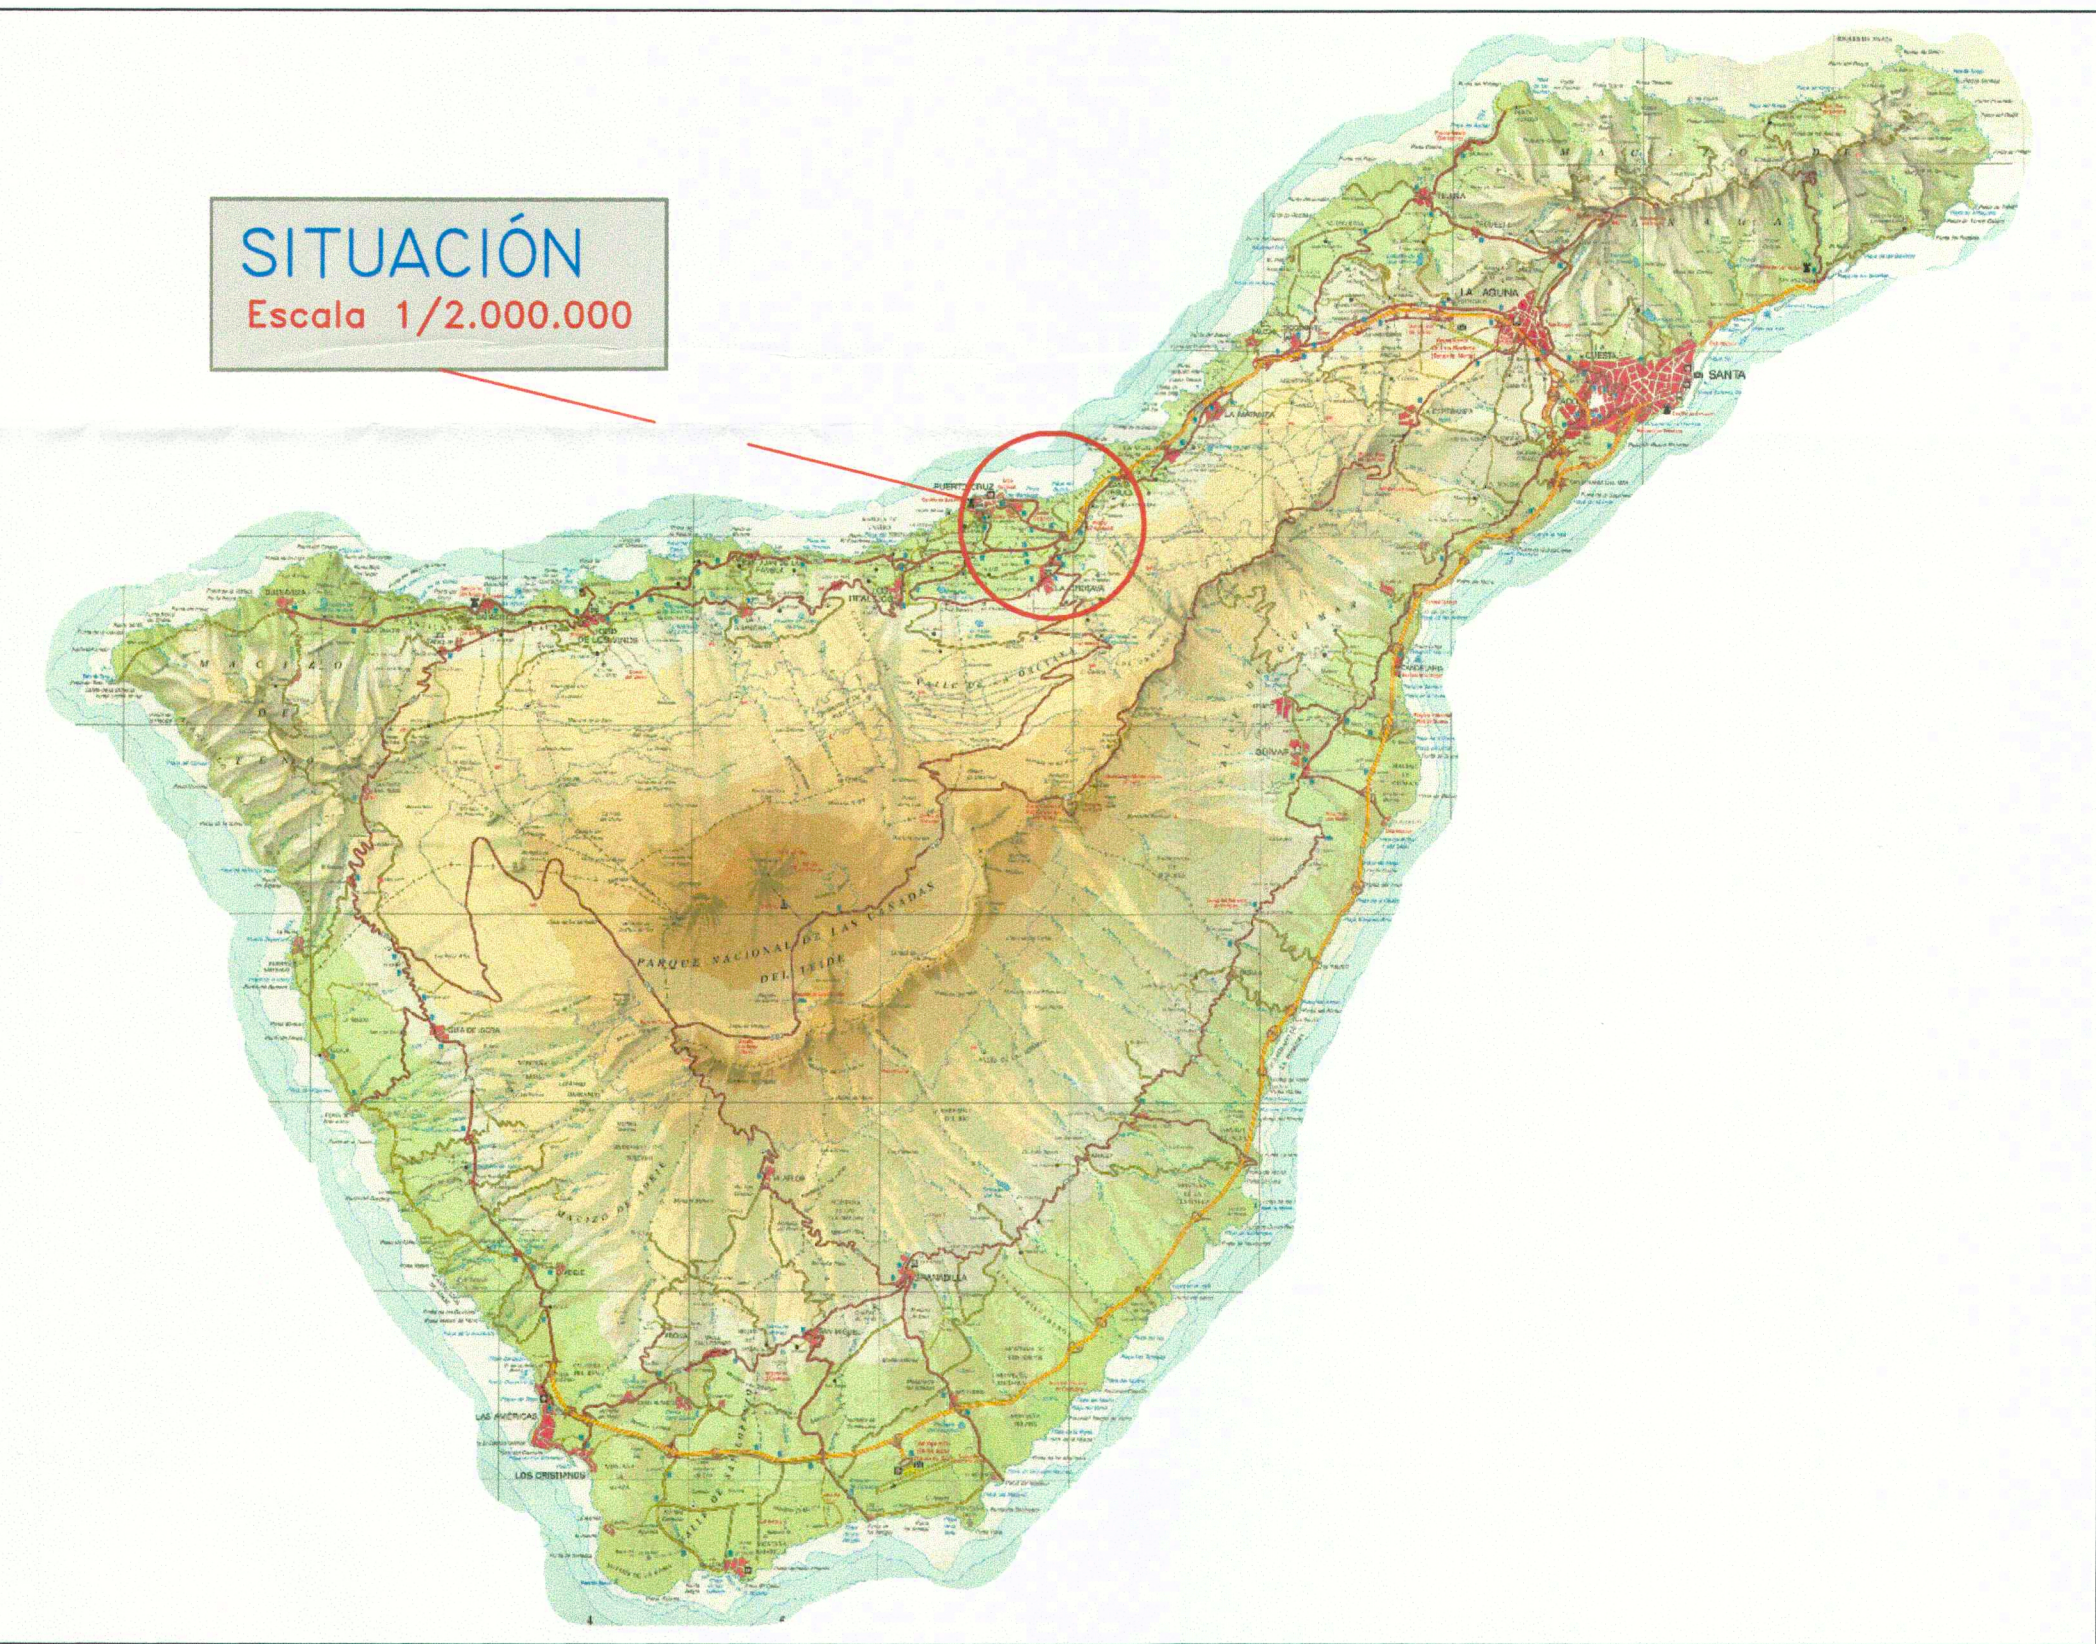

La Comisión de Organización del Territorio y Medio Ambiente de Canarias, según la APROBACIÓN INTERVENCIONISTA del presente suplicante en sesión de fecha:

28 OCT 2012

Los Fideles de Siles Canaris

ENTRADA
15 NOV 2012
ÁREA DE MEDIO AMBIENTE Y ORDENACIÓN DEL TERRITORIO

DILIGENCIA: Para hacer constar que el presente documento es auténtico, se ha cotejado con el original y se encuentra conforme.

13 JUN 2012
El Secretario General

 EXCMO. AYUNTAMIENTO DE LA VILLA DE LA OROTAVA OFICINA TECNICA MUNICIPAL			
TEMA	REVISIÓN PARCIAL del PLAN GENERAL DE ORDENACIÓN EN EL SECTOR CENTRO VALLE.		
SITUACION	SECTOR CENTRO VALLE (T.M. LA OROTAVA)		
 CONSULTOR: GUR S.L. JOAQUÍN SORIANO BENITEZ de Lugo I.C. y P. de N.º 548 ESTUDIO DE INGENIERIA CIVIL Y URBANISMO	COMPROBADO	REFERENCIA 07/09	PLANO N.º I.1
AMBITO DE ACTUACIÓN.		FECHA ABRIL 2012	SUSTITUYE AL
		ESCALA/S Indicados.	SUSTITUIDO POR