


CALLE V5 A


PERFIL LONGITUDINAL
ESCALA: 1/500
ESCALA: 1/1.000

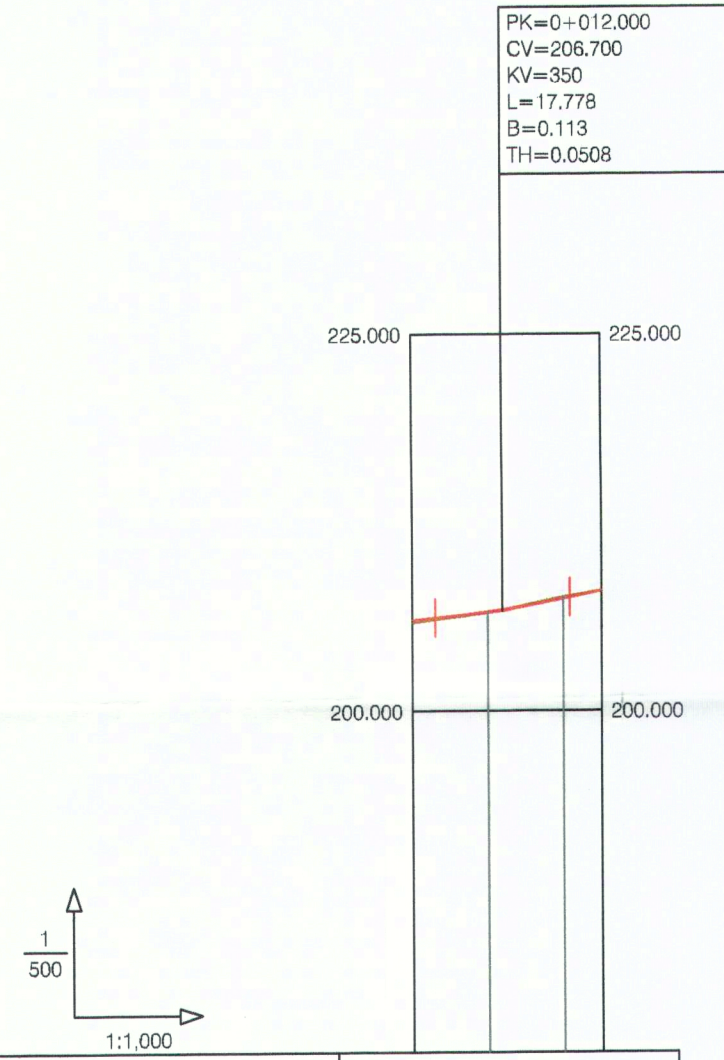

GRADIENTES Y PENDIENTES		5.00%	10.08%
COTAS	RASANTE	206.100	207.507
	TERRENO	205.931	207.618
DISTANCIAS ACUMULADAS		0.000	20.000
KILOMETRAJE		0.00	0.03
DIAGRAMA DE PERALTES		ESCALA 1% = 1.333 mm	

CALLE V5B


PERFIL LONGITUDINAL
ESCALA: 1/500
ESCALA: 1/1.000

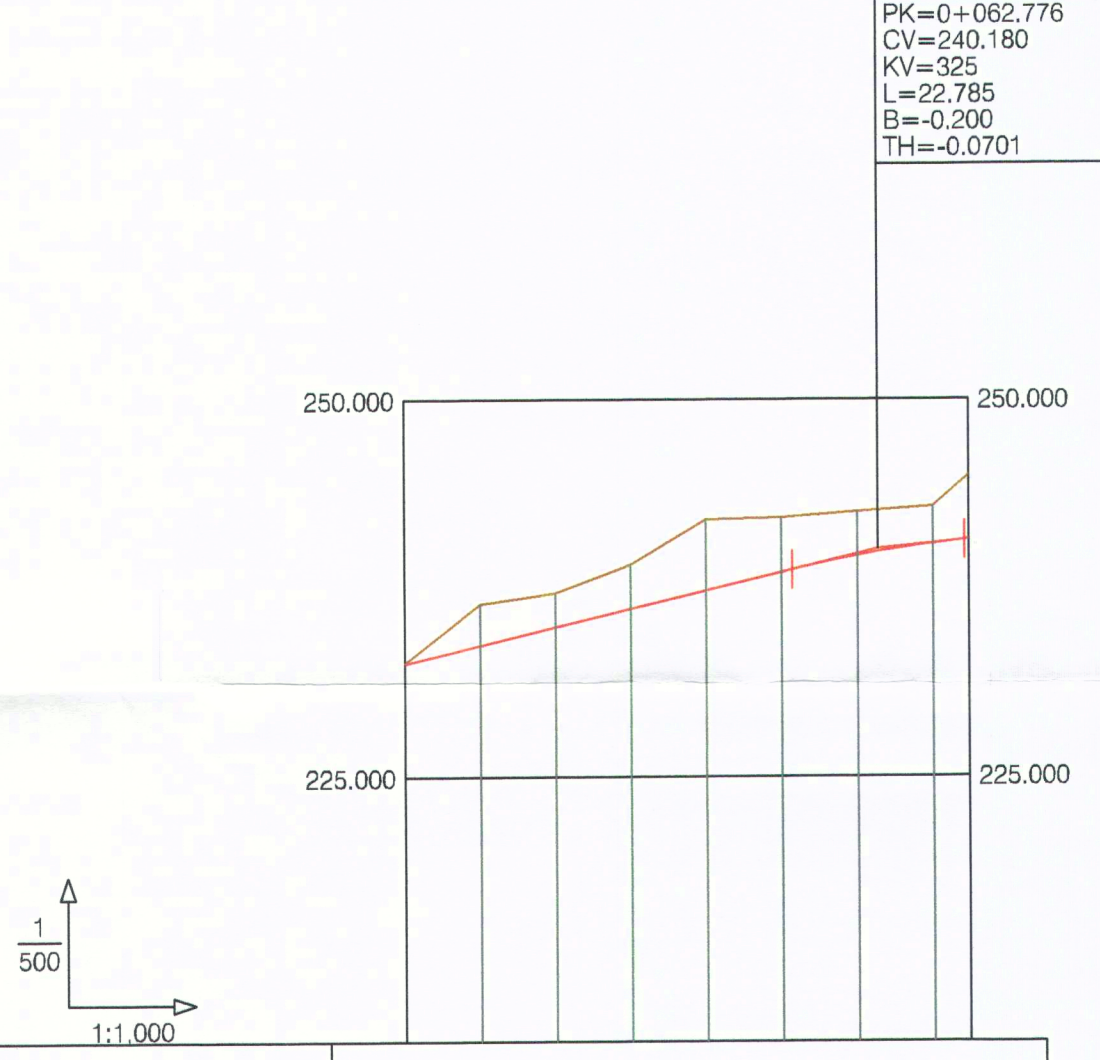




GRADIENTES Y PENDIENTES		12.01%	5.00%
COTAS	RASANTE	232.840	233.841
	TERRENO	232.672	233.581
DISTANCIAS ACUMULADAS		0.000	74.776
KILOMETRAJE		0.00	0.07
DIAGRAMA DE PERALTES		ESCALA 1% = 1.333 mm	

CAMINO DEL TORREÓN


PERFIL LONGITUDINAL
ESCALA: 1/500
ESCALA: 1/1.000

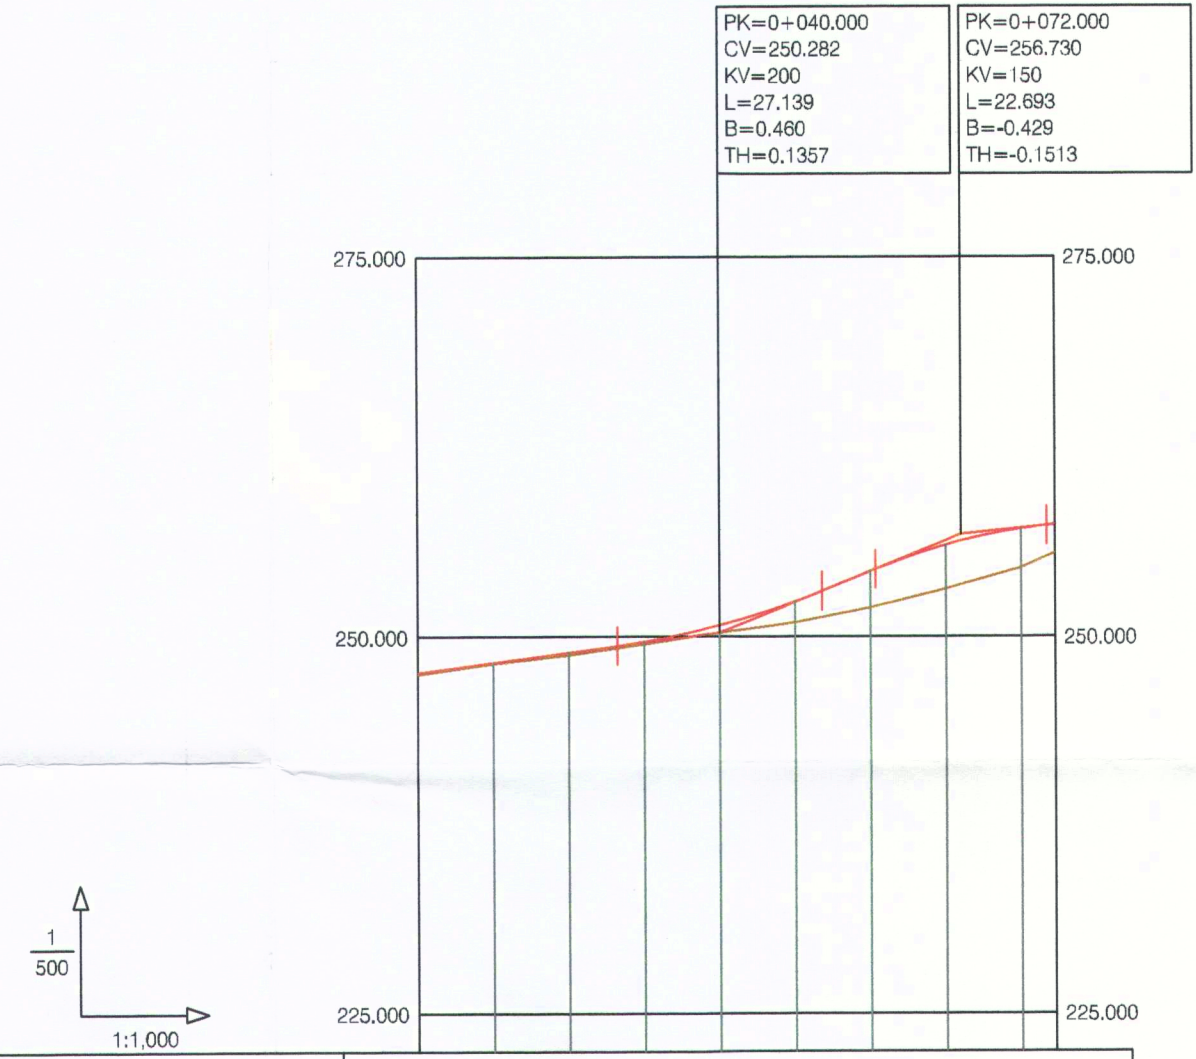


GRADIENTES Y PENDIENTES		6.58%	20.15%	5.02%
COTAS	RASANTE	247.650	248.308	249.966
	TERRENO	247.525	248.218	248.790
DISTANCIAS ACUMULADAS		0.000	30.000	60.000
KILOMETRAJE		0.00	0.05	0.08
DIAGRAMA DE PERALTES		ESCALA 1% = 1.333 mm		

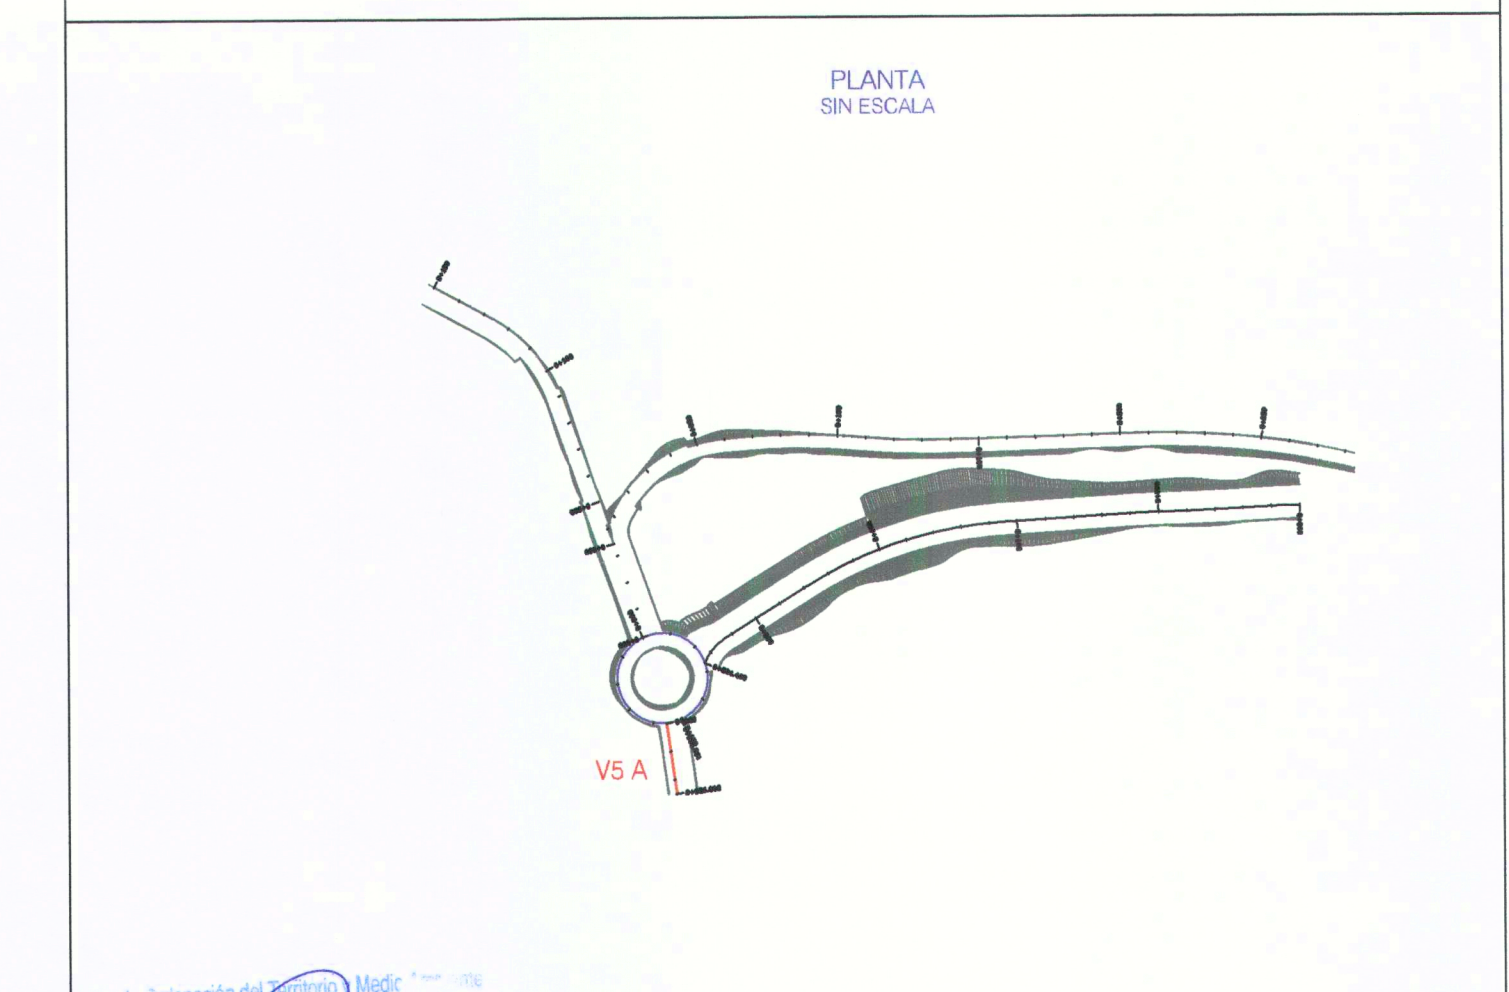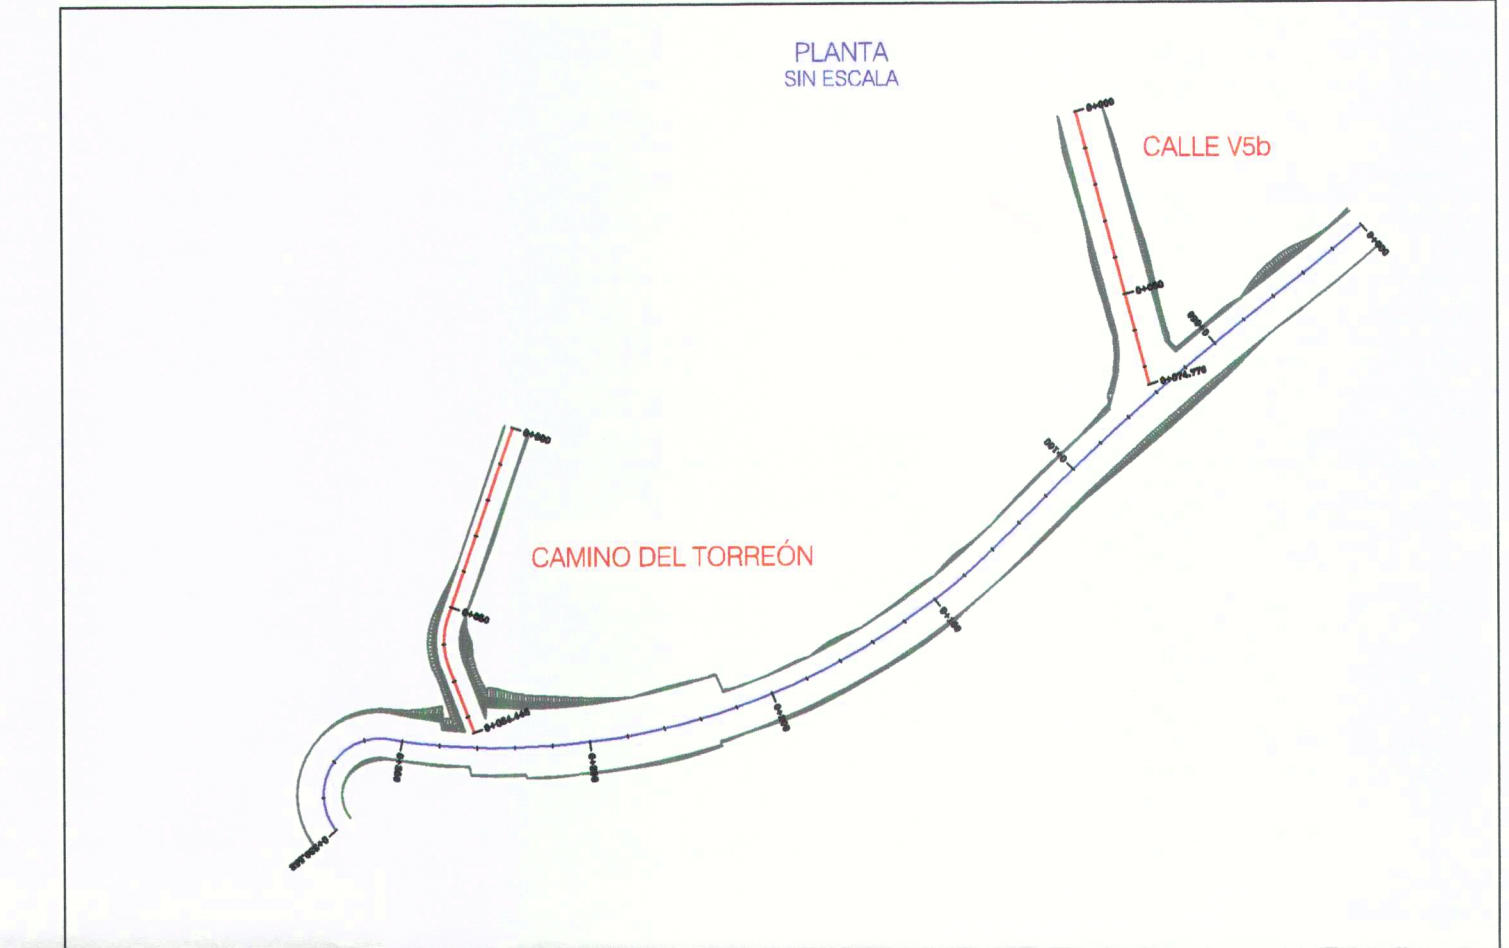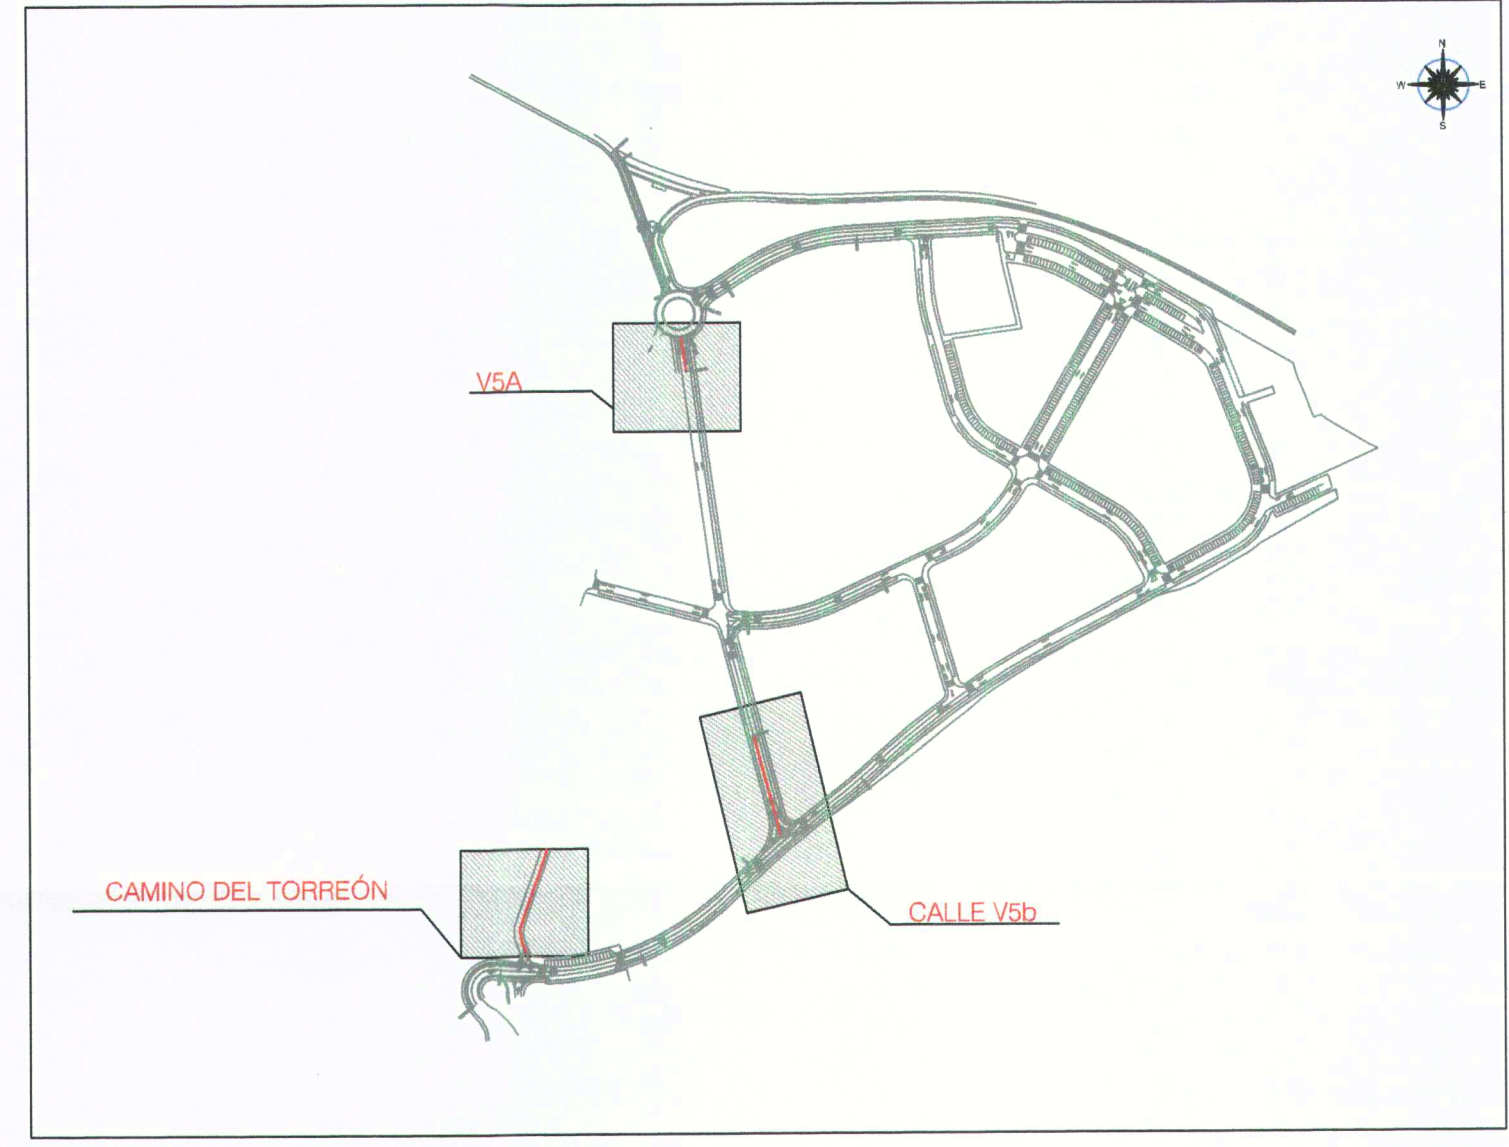


TRANSVERSALES
ESCALA: 1/500

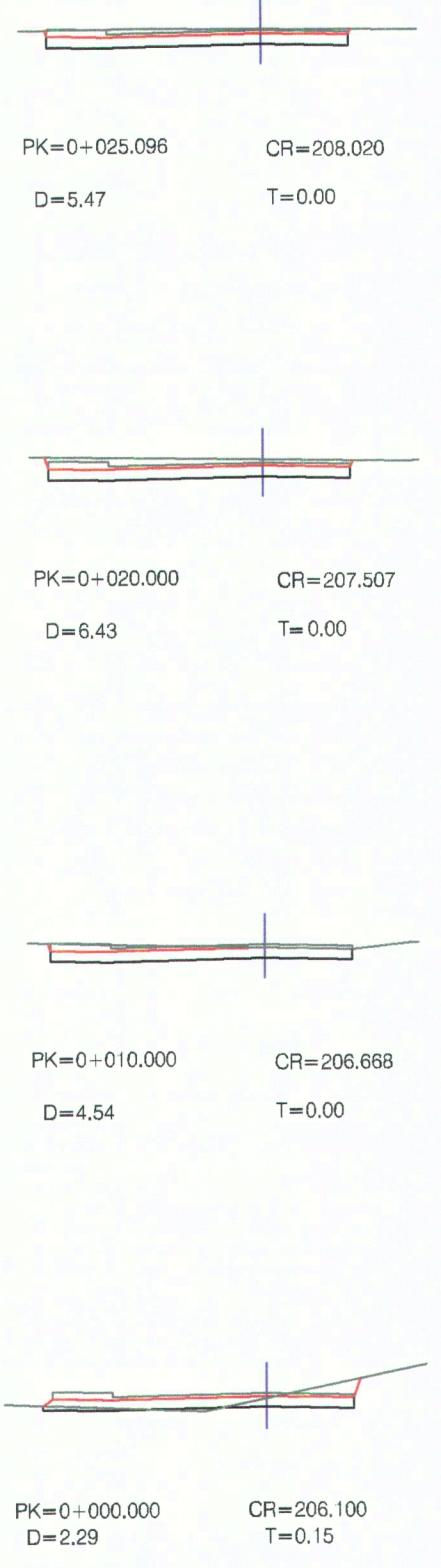

TRANSVERSALES
ESCALA: 1/500

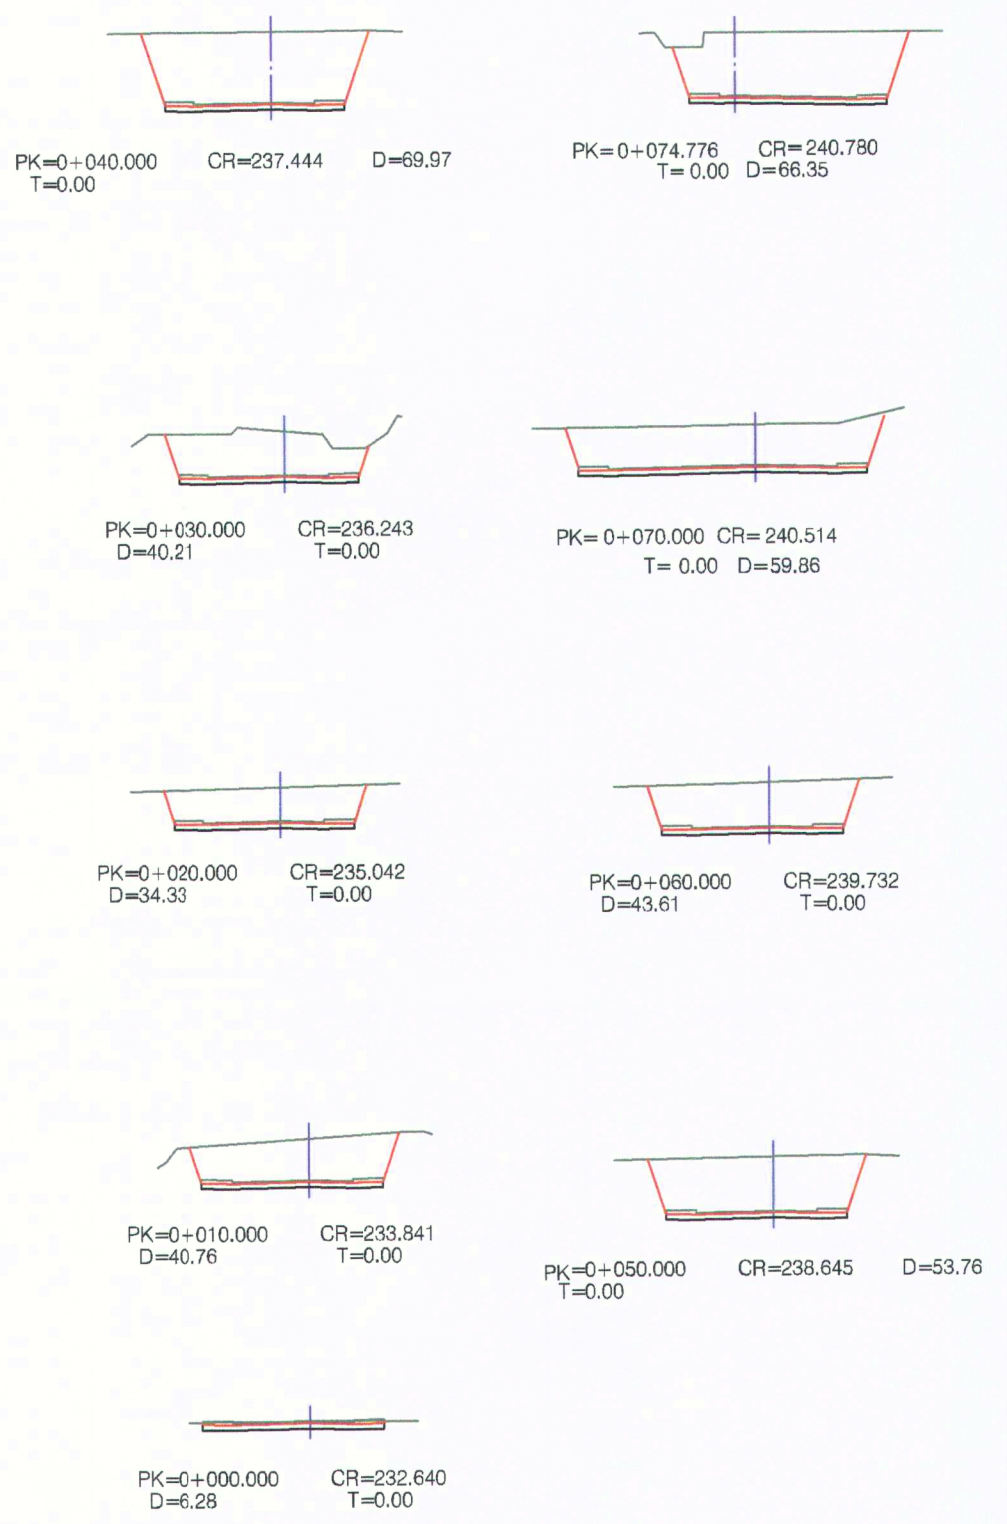

TRANSVERSALES
ESCALA: 1/500

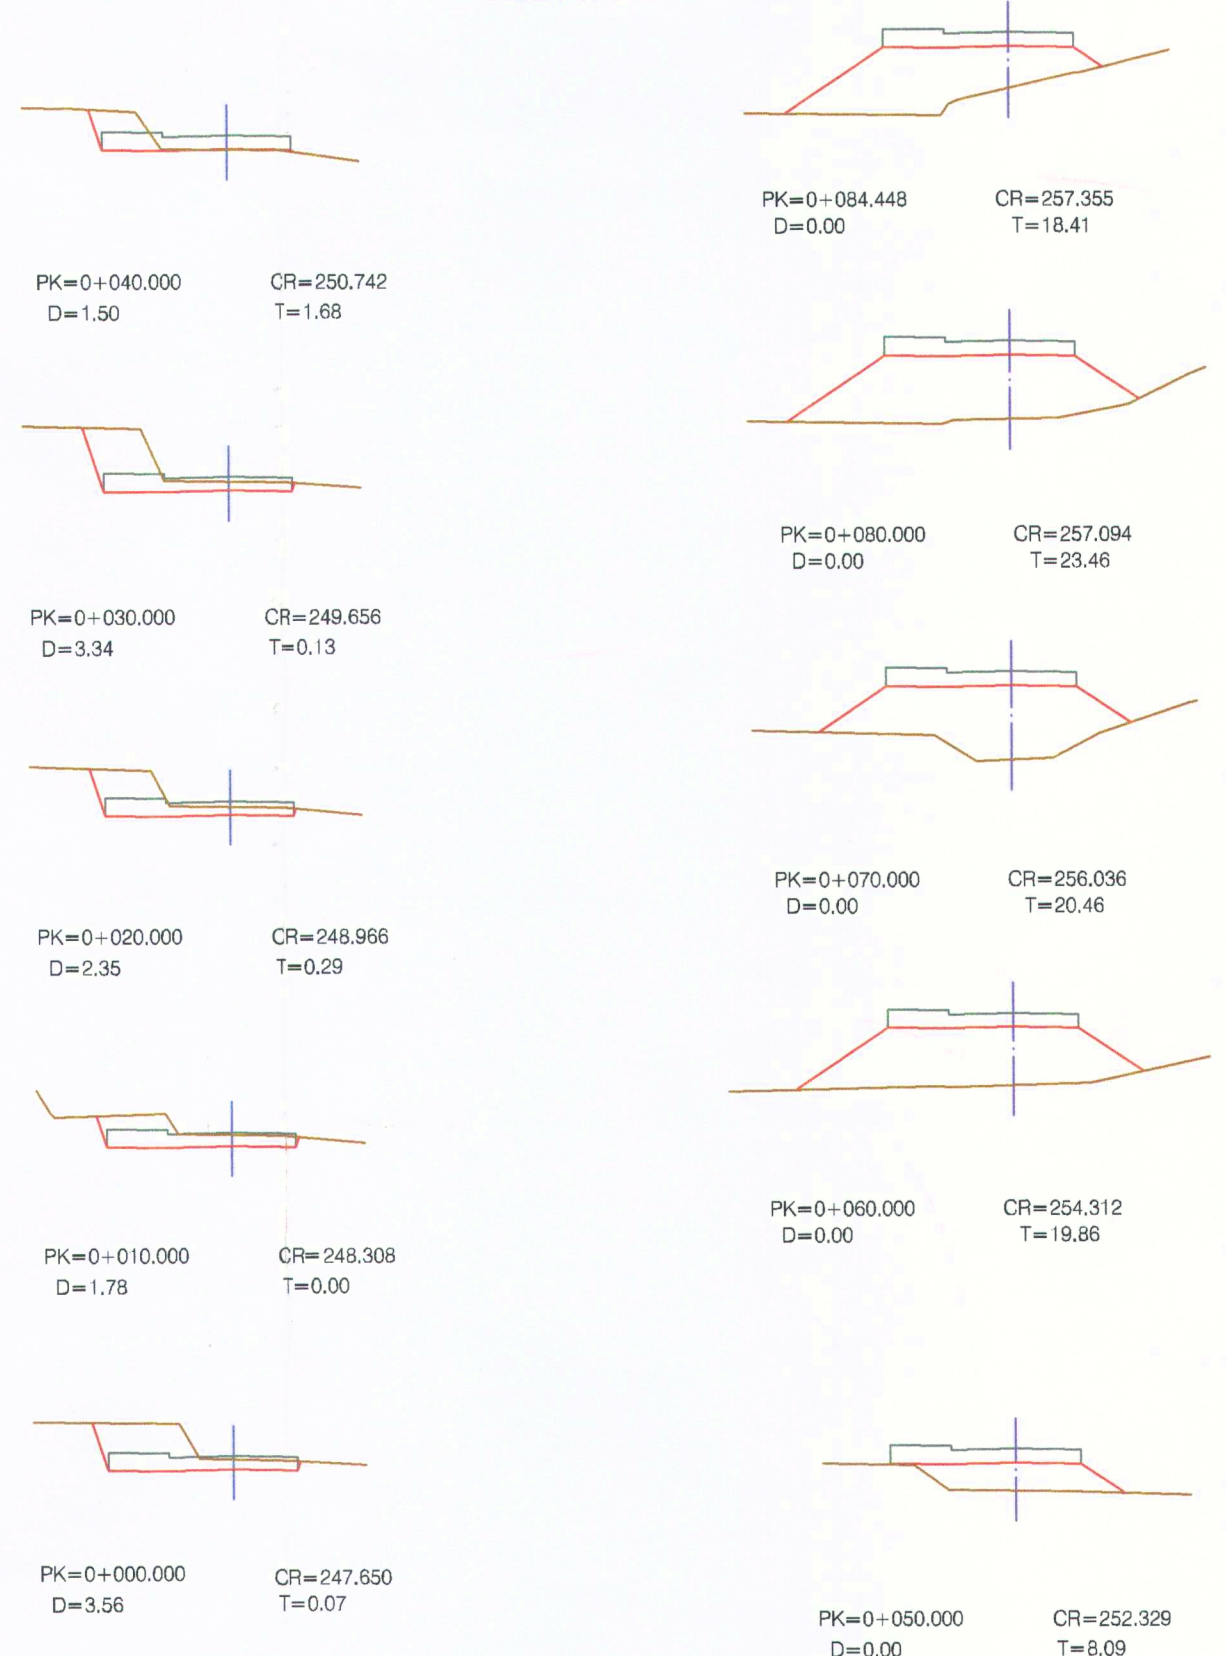

La Comisión de Ordenación del Territorio, Medio Ambiente y Urbanismo de Camas, en su sesión de 13 de Diciembre de 2012, ha acordado aprobar el presente documento en su versión definitiva.

29 OCT 2012
17 JUN 2015
13 DIC 2012
El Secretario General

PLUGUENCIA: Para hacer constar que el presente documento ha sido aprobado por el Ayuntamiento de Camas en su sesión de 13 de Diciembre de 2012, y que el presente documento es el original del expediente conforme.

ENTRADA
15 NOV 2012
ÁREA DE MEDIO AMBIENTE Y ORDENACIÓN DEL TERRITORIO

EXCMO. AYUNTAMIENTO DE LA VILLA DE LA OROTAVA
OFICINA TECNICA MUNICIPAL

TEMA: REVISIÓN PARCIAL del PLAN GENERAL DE ORDENACIÓN EN EL SECTOR CENTRO VALLE.

SITUACION: SECTOR CENTRO VALLE (T.M. LA OROTAVA)

CONSULTOR: GIUR S.L.
JOAQUÍN SORIANO
BENÍTEZ de LUJÁN
I.C. C.V.P. COL. Nº 558
ESTUDIO DE INGENIERIA CIVIL Y URBANISMO

COMPROBADO: [Firma]

REFERENCIA: 07/09

PLANO Nº: OP.4.5

FECHA: ABRIL 2012

SUSTITUYE AL: [Firma]

PERFILES LONGITUDINALES Y TRANSVERSALES: V5A, V5B Y TORREÓN

ESCALA/S: INDICADAS

SUSTITUIDO POR: [Firma]