




MUNICIPIO DE LOS REALEJOS

MUNICIPIO DE LA OROTAVA

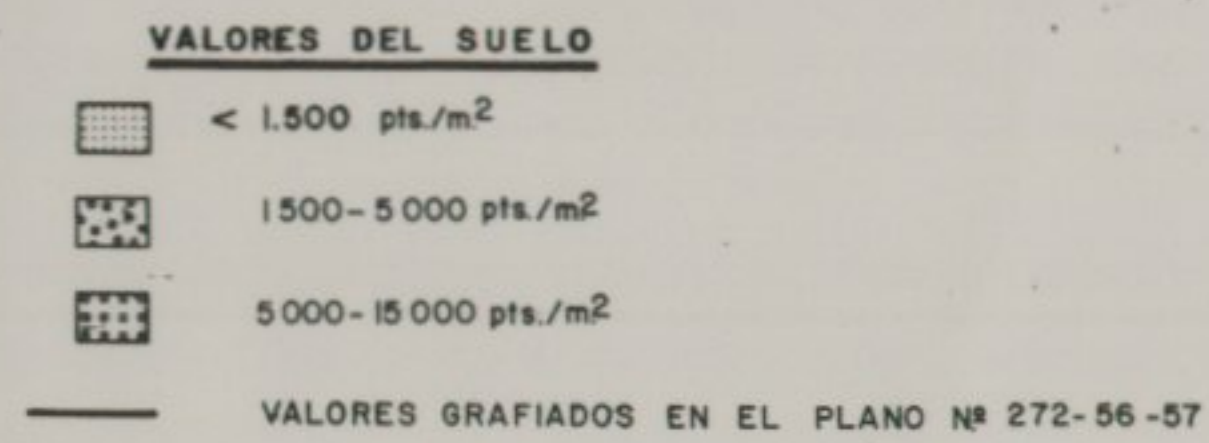

FILIGENCIA - La extiendo para hacer constar que el presente documento forma parte del expediente aprobado por acuerdo plenario del día de la fecha, con carácter de *Texto refundido*.

Pto. de la Cruz, 28 JUL 2005
EL SECRETARIO GENERAL



PLAN GENERAL DE ORDENACION DE PUERTO DE LA CRUZ

ADAPTACION BASICA AL D.L.1/2000 DEL PLAN GENERAL DE ORDENACION DE PUERTO DE LA CRUZ

DOCUMENTO REFUNDIDO

SITUACION

PUERTO DE LA CRUZ

ARQUITECTO

FDO. JOAQUIN JALVO

PROPIETARIO
EXCMO. AYUNTAMIENTO DE PUERTO DE LA CRUZ
CONSEJERIA DE POLITICA TERRITORIAL Y MEDIO AMBIENTE DE CANARIAS
GESPLAN, S.A.

ARCHIVO EB1-12-01

INFORMACION

VALORES DEL SUELO (II)

NUMERO EB1-59-59

ESCALA: 1:10000

FECHA: DICIEMBRE 2004

ESTUDIO JALVO S.L.

Aprobado definitivamente por la Comisión de Ordenación del Territorio y Medio Ambiente de Canarias mediante acuerdo de fecha 2 ABR. 2003.

Jefe de Sección del Servicio de Apoyo a la C.O.T.M.A.C. Occidental
Carmen Neri Córdoba Sánchez