


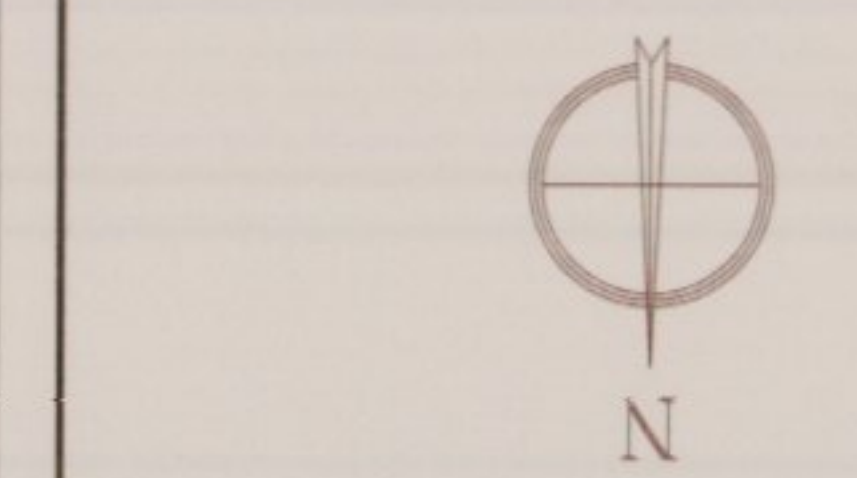

- Nº 4-B**
RED VIARIA AL MUNICIPIO Y CASCO URBANO
- ESTACION DE SERVICIO
 - SECCIONES TIPO VIAS
 - RED INSULAR COMARCAL
 - VIAS PRINCIPALES
 - VIAS SECUNDARIAS
 - CAMINOS



LIQUENCIA - La extendido para hacer constar que el presente documento forma parte del expediente aprobado por acuerdo plenario del día de la fecha, con carácter de *texto refundido*.

Pto. de la Cruz, 28 JUN 2005
 EL SECRETARIO GENERAL

AYUNTAMIENTO DE PUERTO DE LA CRUZ
 Fdo: Pedro Santiago Diaz Baeza

PLAN GENERAL DE ORDENACION DE PUERTO DE LA CRUZ
 ADAPTACION BASICA AL D.L.1/2000 DEL PLAN GENERAL DE ORDENACION DE PUERTO DE LA CRUZ

DOCUMENTO REFUNDIDO SITUACION
 PUERTO DE LA CRUZ

PROPIETARIO
 EXCMO. AYUNTAMIENTO DE PUERTO DE LA CRUZ
 CONSEJERIA DE POLITICA TERRITORIAL Y MEDIO AMBIENTE DE CANARIAS
 GESPLAN, S.A.

ARCHIVO EB1-12-01

INFORMACION
 RED VIARIA URBANA E INTERURBANA: EXISTENTE Y PROYECTOS

NUMERO EB1-31-59

ESTUDIO JALVO S.L.

ESCALA: 1:10.000
 FECHA: DICIEMBRE 2004

Comprobado y autorizado por la Comisión de Ordenación del Territorio y Medio Ambiente de Canarias mediante acuerdo de fecha: 2-ABR-2003

Jefe de Sección del Servicio de Apoyo a la C.O.T.M.A.C. Occidental
 Carmen Neri Cordón Sánchez