

DELEGACION - La extendo para hacer constar que el presente documento forma parte del expediente aprobado por acuerdo plenario del día de la fecha, con carácter de texto refundido.

Pto. de la Cruz, 28 JUL 2005
 EL SECRETARIO GENERAL



Fdo: Pedro Naranjo Díaz Boza

1	2	3
4	5	6

4463N-6




Aprobado definitivamente por la Comision de Ordenacion del Territorio y Medio Ambiente de Canarias mediante acuerdo de fecha 2 ABR 2003.



Jefe de Sección del Servicio de Apoyo a la C.O.T.M.A.C. Occidental

Carmen Neri Cordobés Sánchez

Señalará también sobre cualquier terreno.
 Línea de servidumbre de protección de la zona.
 Las obras, en la zona de servidumbre de protección, se ajustarán a lo dispuesto en los artículos 24 y 25 de la Ley de Costas.
 Las obras, instalaciones y edificaciones existentes tanto en el Dominio Público como en la zona de servidumbre de protección, estarán a la disposición de la Dirección Territorial cuando de la Ley de Costas.
 Se deberá tener expresamente en cuenta lo dispuesto en los artículos 27, 28, 44.5 y 44.6 de la Ley de Costas en relación con la servidumbre de protección, o servidumbre de acceso al mar, la ubicación de puentes, mástiles preferentemente peatonales fuera de la ribera de mar y la instalación, fuera de los primeros 20m. de la zona de servidumbre de protección, de tratamientos de aguas residuales y colectores paralelos a la costa.

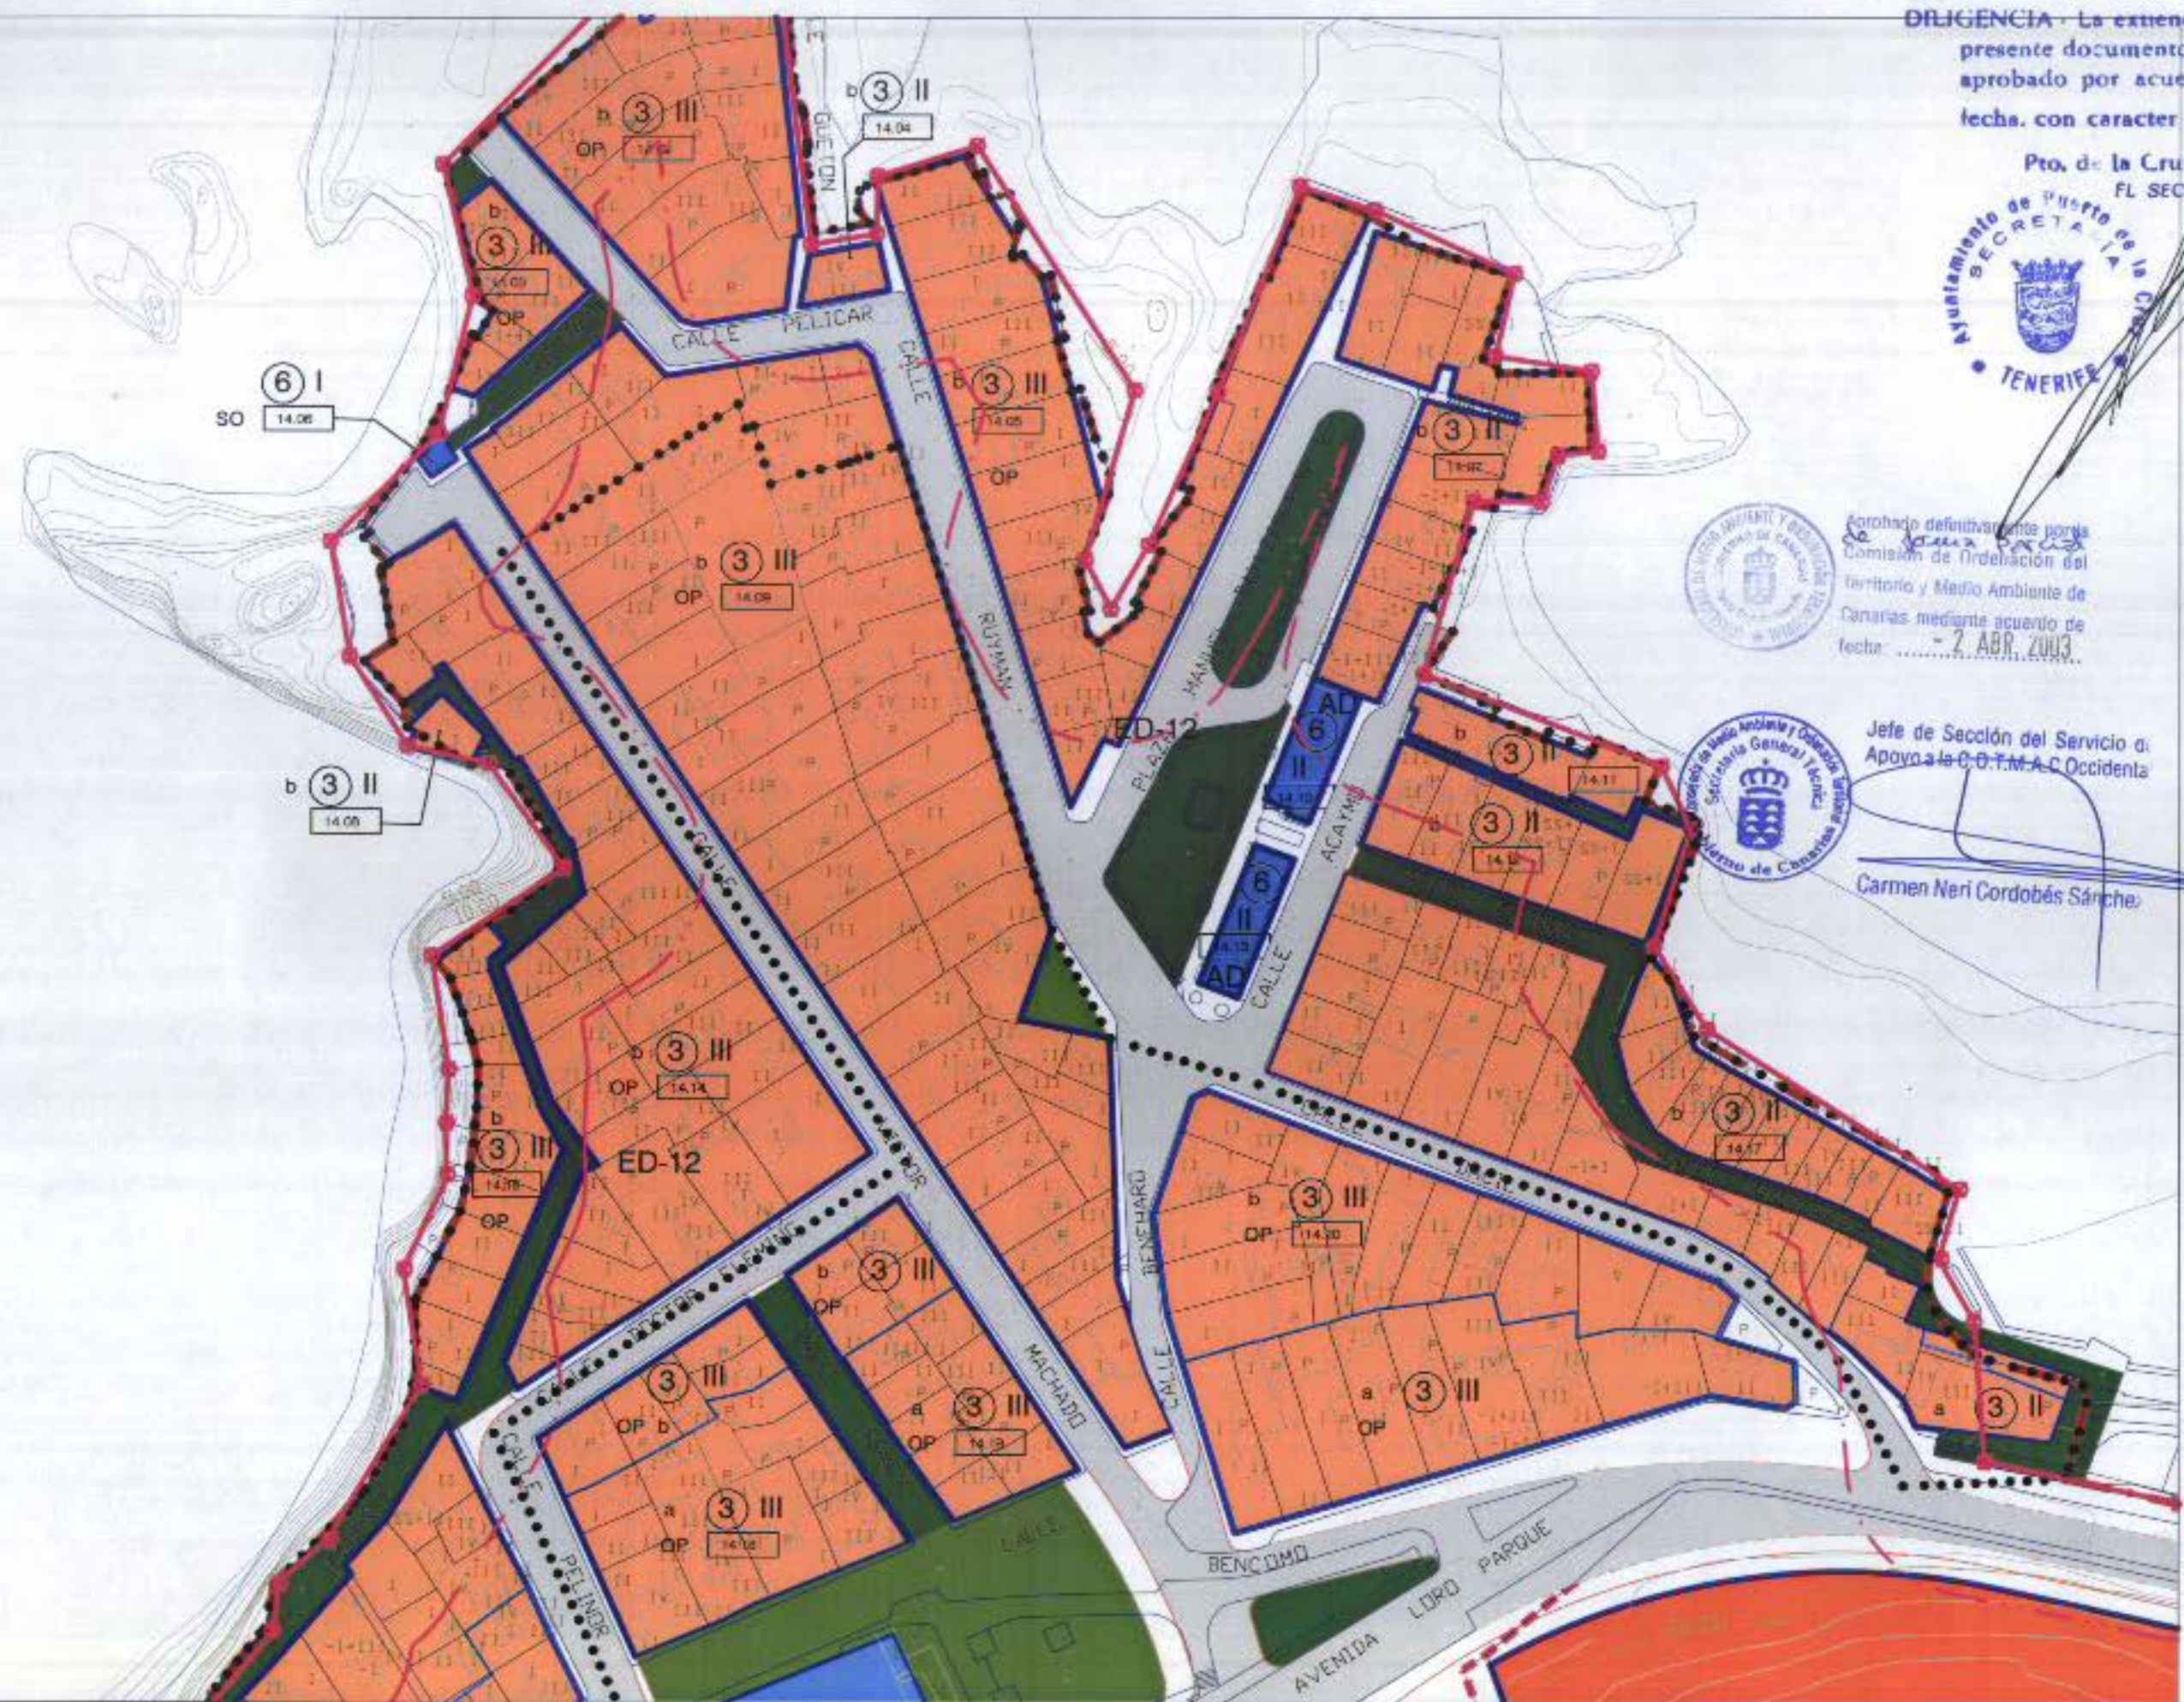

ZONA DE ORDENANZA		SISTEMAS GENERALES		SISTEMAS LOCALES		CATALOGO	
II	NÚMERO DE PLANTAS	ESPACIOS LIBRES Y ZONAS VERDES		ESPACIOS LIBRES Y ZONAS VERDES		DELIMITACION DE SUELO URBANO	
6	TIPO DE ORDENANZA	DOTACIONAL PUBLICO (Pu)		DOTACIONAL PUBLICO (Pu)		DELIMITACION LINEAS DE ACTUACION	
15.01	NÚMERO DE MANZANA	EQUIPAMIENTOS ESTRUCTURANTES PRIVADOS (Pr)		EQUIPAMIENTOS ESTRUCTURANTES PRIVADOS (Pr)		ALINEACION OFICIAL	
AP	RED VARIA	EQUIPAMIENTOS ESTRUCTURANTES PRIVADOS (Pr)		EQUIPAMIENTOS ESTRUCTURANTES PRIVADOS (Pr)		ALINEACION INTERIOR	
AP	APARCAMIENTO	EQUIPAMIENTOS ESTRUCTURANTES PRIVADOS (Pr)		EQUIPAMIENTOS ESTRUCTURANTES PRIVADOS (Pr)		PLAN ESPECIAL	
ZONA 1-CONSERVACION AMBIENTAL		EQUIPAMIENTOS ESTRUCTURANTES PRIVADOS (Pr)		EQUIPAMIENTOS ESTRUCTURANTES PRIVADOS (Pr)		ESTUDIO DE DETALLE	
ZONA 2-PROTECCION DEL PATRIMONIO		EQUIPAMIENTOS ESTRUCTURANTES PRIVADOS (Pr)		EQUIPAMIENTOS ESTRUCTURANTES PRIVADOS (Pr)		ORDENANZA PARTICULAR	
ZONA 3-EDIFICACION CERRADA		EQUIPAMIENTOS ESTRUCTURANTES PRIVADOS (Pr)		EQUIPAMIENTOS ESTRUCTURANTES PRIVADOS (Pr)			
ZONA 4-EDIFICACION ABIERTA		EQUIPAMIENTOS ESTRUCTURANTES PRIVADOS (Pr)		EQUIPAMIENTOS ESTRUCTURANTES PRIVADOS (Pr)			
ZONA 5-EDIFICACION INDUSTRIAL		EQUIPAMIENTOS ESTRUCTURANTES PRIVADOS (Pr)		EQUIPAMIENTOS ESTRUCTURANTES PRIVADOS (Pr)			
ZONA 6-EDIFICACION DOTACIONAL		EQUIPAMIENTOS ESTRUCTURANTES PRIVADOS (Pr)		EQUIPAMIENTOS ESTRUCTURANTES PRIVADOS (Pr)			

PLAN GENERAL DE ORDENACION DE PUERTO DE LA CRUZ

ADAPTACION BASICA AL D.L.1/2000 DEL PLAN GENERAL DE ORDENACION DE PUERTO DE LA CRUZ

DOCUMENTO REFUNDIDO SITUACION

PUERTO DE LA CRUZ

PROPIETARIO: D. DOMINGO AYUNTAMIENTO DE PUERTO DE LA CRUZ, CONSEJERA DE POLÍTICA TERRITORIAL Y MEDIO AMBIENTE DE CANARIAS, DESPLAN, S.A.

ARCHIVO: 081-12-01

ORDENACION USOS PORMENORIZADOS DEL SUELO

4463N-6

NÚMERO: 081-08-09

6.025

ESCALA: 1:1000

FECHA: DICIEMBRE 2004

ESTUDIO JALVO S.L.