


... para hacer constar que...
 firma parte del expediente...
 plenario del día de la...
 de texto...

SECRETARIO GENERAL
 Pedro Santiago Días Raza
 4463S-3

—Distancia comino público
 máximo permitido.
 —Línea de servidumbre de
 protección de la costa.
 —Los usos, en la zona de servidumbre
 de protección de la costa, se rigen por
 la Ley de Costas.
 —Las obras, instalaciones y edificaciones
 existentes tanto en el dominio público
 como en la zona de servidumbre de
 protección de la costa, se rigen por la
 Ley de Costas.
 —Se deberá tener especialmente en
 cuenta lo dispuesto en los artículos 27,
 28 y 29 de la Ley de Costas, en relación
 con el artículo 24 de la Ley de Costas.
 —En relación con el artículo 24 de la Ley
 de Costas, la servidumbre de protección de
 la costa, en sus términos, se extiende al
 dominio público y a los terrenos que
 pertenecen al dominio público o al
 dominio de la Administración Local.
 —En el caso de servidumbre de
 protección de la costa, se deberá tener
 presente y aplicarse por tanto a la
 zona.

PLAN GENERAL DE ORDENACION DE PUERTO DE LA CRUZ
 ADAPTACION BASICA AL D.L.1/2000 DEL PLAN GENERAL DE ORDENACION DE PUERTO DE LA CRUZ
DOCUMENTO REFUNDIDO
 SITUACION PUERTO DE LA CRUZ
 PROPIETARIO: ESTUDIO JALVO S.L.
 ARCHIVO: 681-12-01
 ORDENACION: USOS PORMENORIZADOS DEL SUELO 4463S-3
 NUMERO: 681-08-09
6.048
 ESCALA: 1:10.000
 FECHA: DICIEMBRE 2004

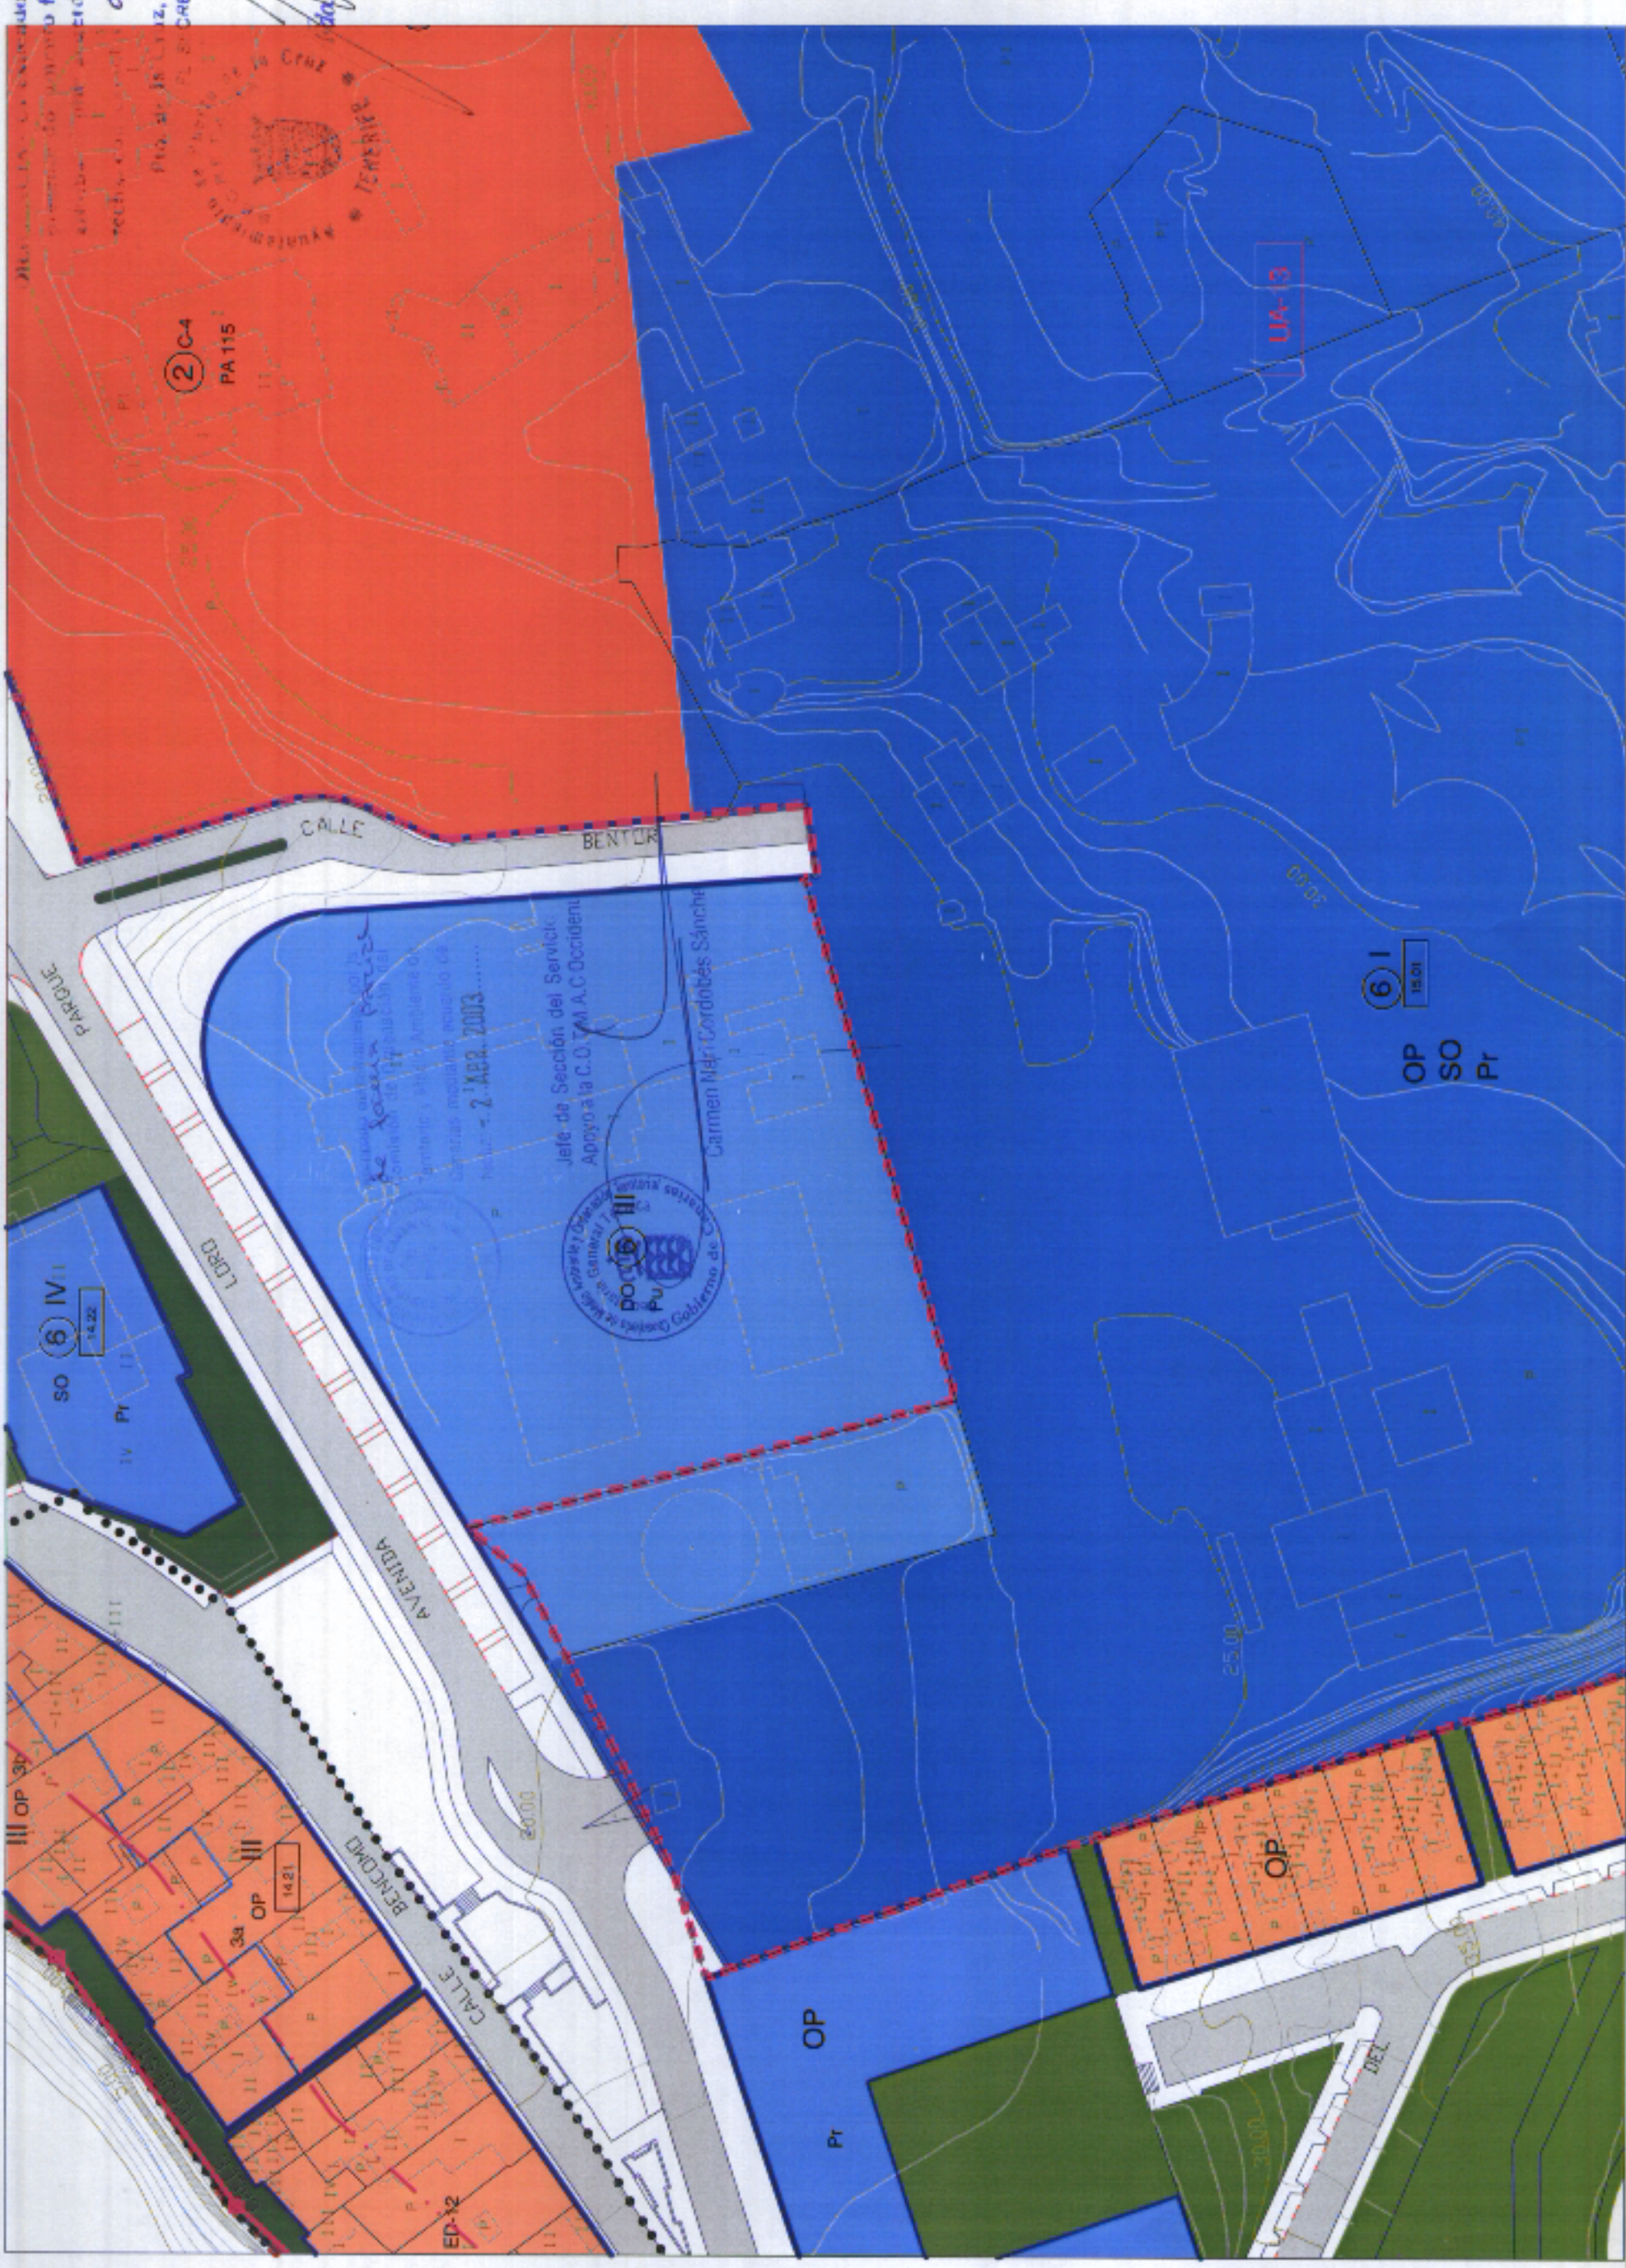

ZONA DE ORDENANZA		ESPACIOS LIBRES Y ZONAS VERDES		DOTACIONAL PUBLICO (PU)		EQUIPAMIENTOS PRIVADOS (Pr)		ESPACIOS LIBRES Y ZONAS VERDES		SISTEMAS LOCALES		CATALOGO	
OP	1-CONSERVACION AMBIENTAL	PU	PARKES URBANOS	DE	DOCENTE	DE	DEPORTE	ESPAZOS LIBRES Y ZONAS VERDES	DE	DE	DE	DE	PA
SO	2-PROTECCION DEL PATRIMONIO	PR	PARKES RECREATIVOS	AD	ADMINISTRATIVO	AD	ADMINISTRATIVO	RED PEATONAL	CU	CU	CU	JZ	
Pr	3-EDIFICACION CERRADA			CU	CULTURAL	CU	CULTURAL	ZONA LIBRE PRIVADA	CO	CO	CO	NF4	
	4-EDIFICACION ABIERTA			CO	COMERCIAL	CO	COMERCIAL		SO	SO	SO	C-2	
	5-EDIFICACION INDUSTRIAL			SO	SOCIAL	SO	SOCIAL		INF	INF	INF	OP	
	6-EDIFICACION DOTACIONAL			INF	INFRAESTRUCTURAL	INF	INFRAESTRUCTURAL						