

DILIGENCIA - La extiende para hacer constar que el presente documento forma parte del expediente aprobado por acuerdo plenario del día de la fecha, con carácter de texto refundido

Pto. de la Cruz, 28 JUL 2005  
 EL SECRETARIO GENERAL



Foto: Pedro Santiago Pérez Perea

1	2	3
4	5	6

4473S-4



Aprobado definitivamente por la Comisión de Ordenación del Territorio y Medio Ambiente de Canarias mediante acuerdo de fecha: 2 ABR. 2003.....



Jefe de Sección del Servicio de Apoyo a la C.O.T.M.A.C. Occidental

Carmen Neri Gordóbes Sánchez

**PLAN GENERAL DE ORDENACION DE PUERTO DE LA CRUZ**

ADAPTACION BASICA AL D.L.1/2000 DEL PLAN GENERAL DE ORDENACION DE PUERTO DE LA CRUZ

DOCUMENTO REFUNDIDO

SITUACION PUERTO DE LA CRUZ

PROPIETARIO  
 EXCMO. AYUNTAMIENTO DE PUERTO DE LA CRUZ  
 CONCEJERIA DE POLÍTICA TERRITORIAL Y MEDIO AMBIENTE DE CANARIAS  
 GESPLAN, S.A.

ARCHIVO EB1-12-01

ORDENACION USOS PORMENORIZADOS DEL SUELO 4473S-4


NUMERO EB1-08-08

**6.055**

ESCALA: 1:1000

FECHA: DICIEMBRE 2004

ESTUDIO JALVO S.L.

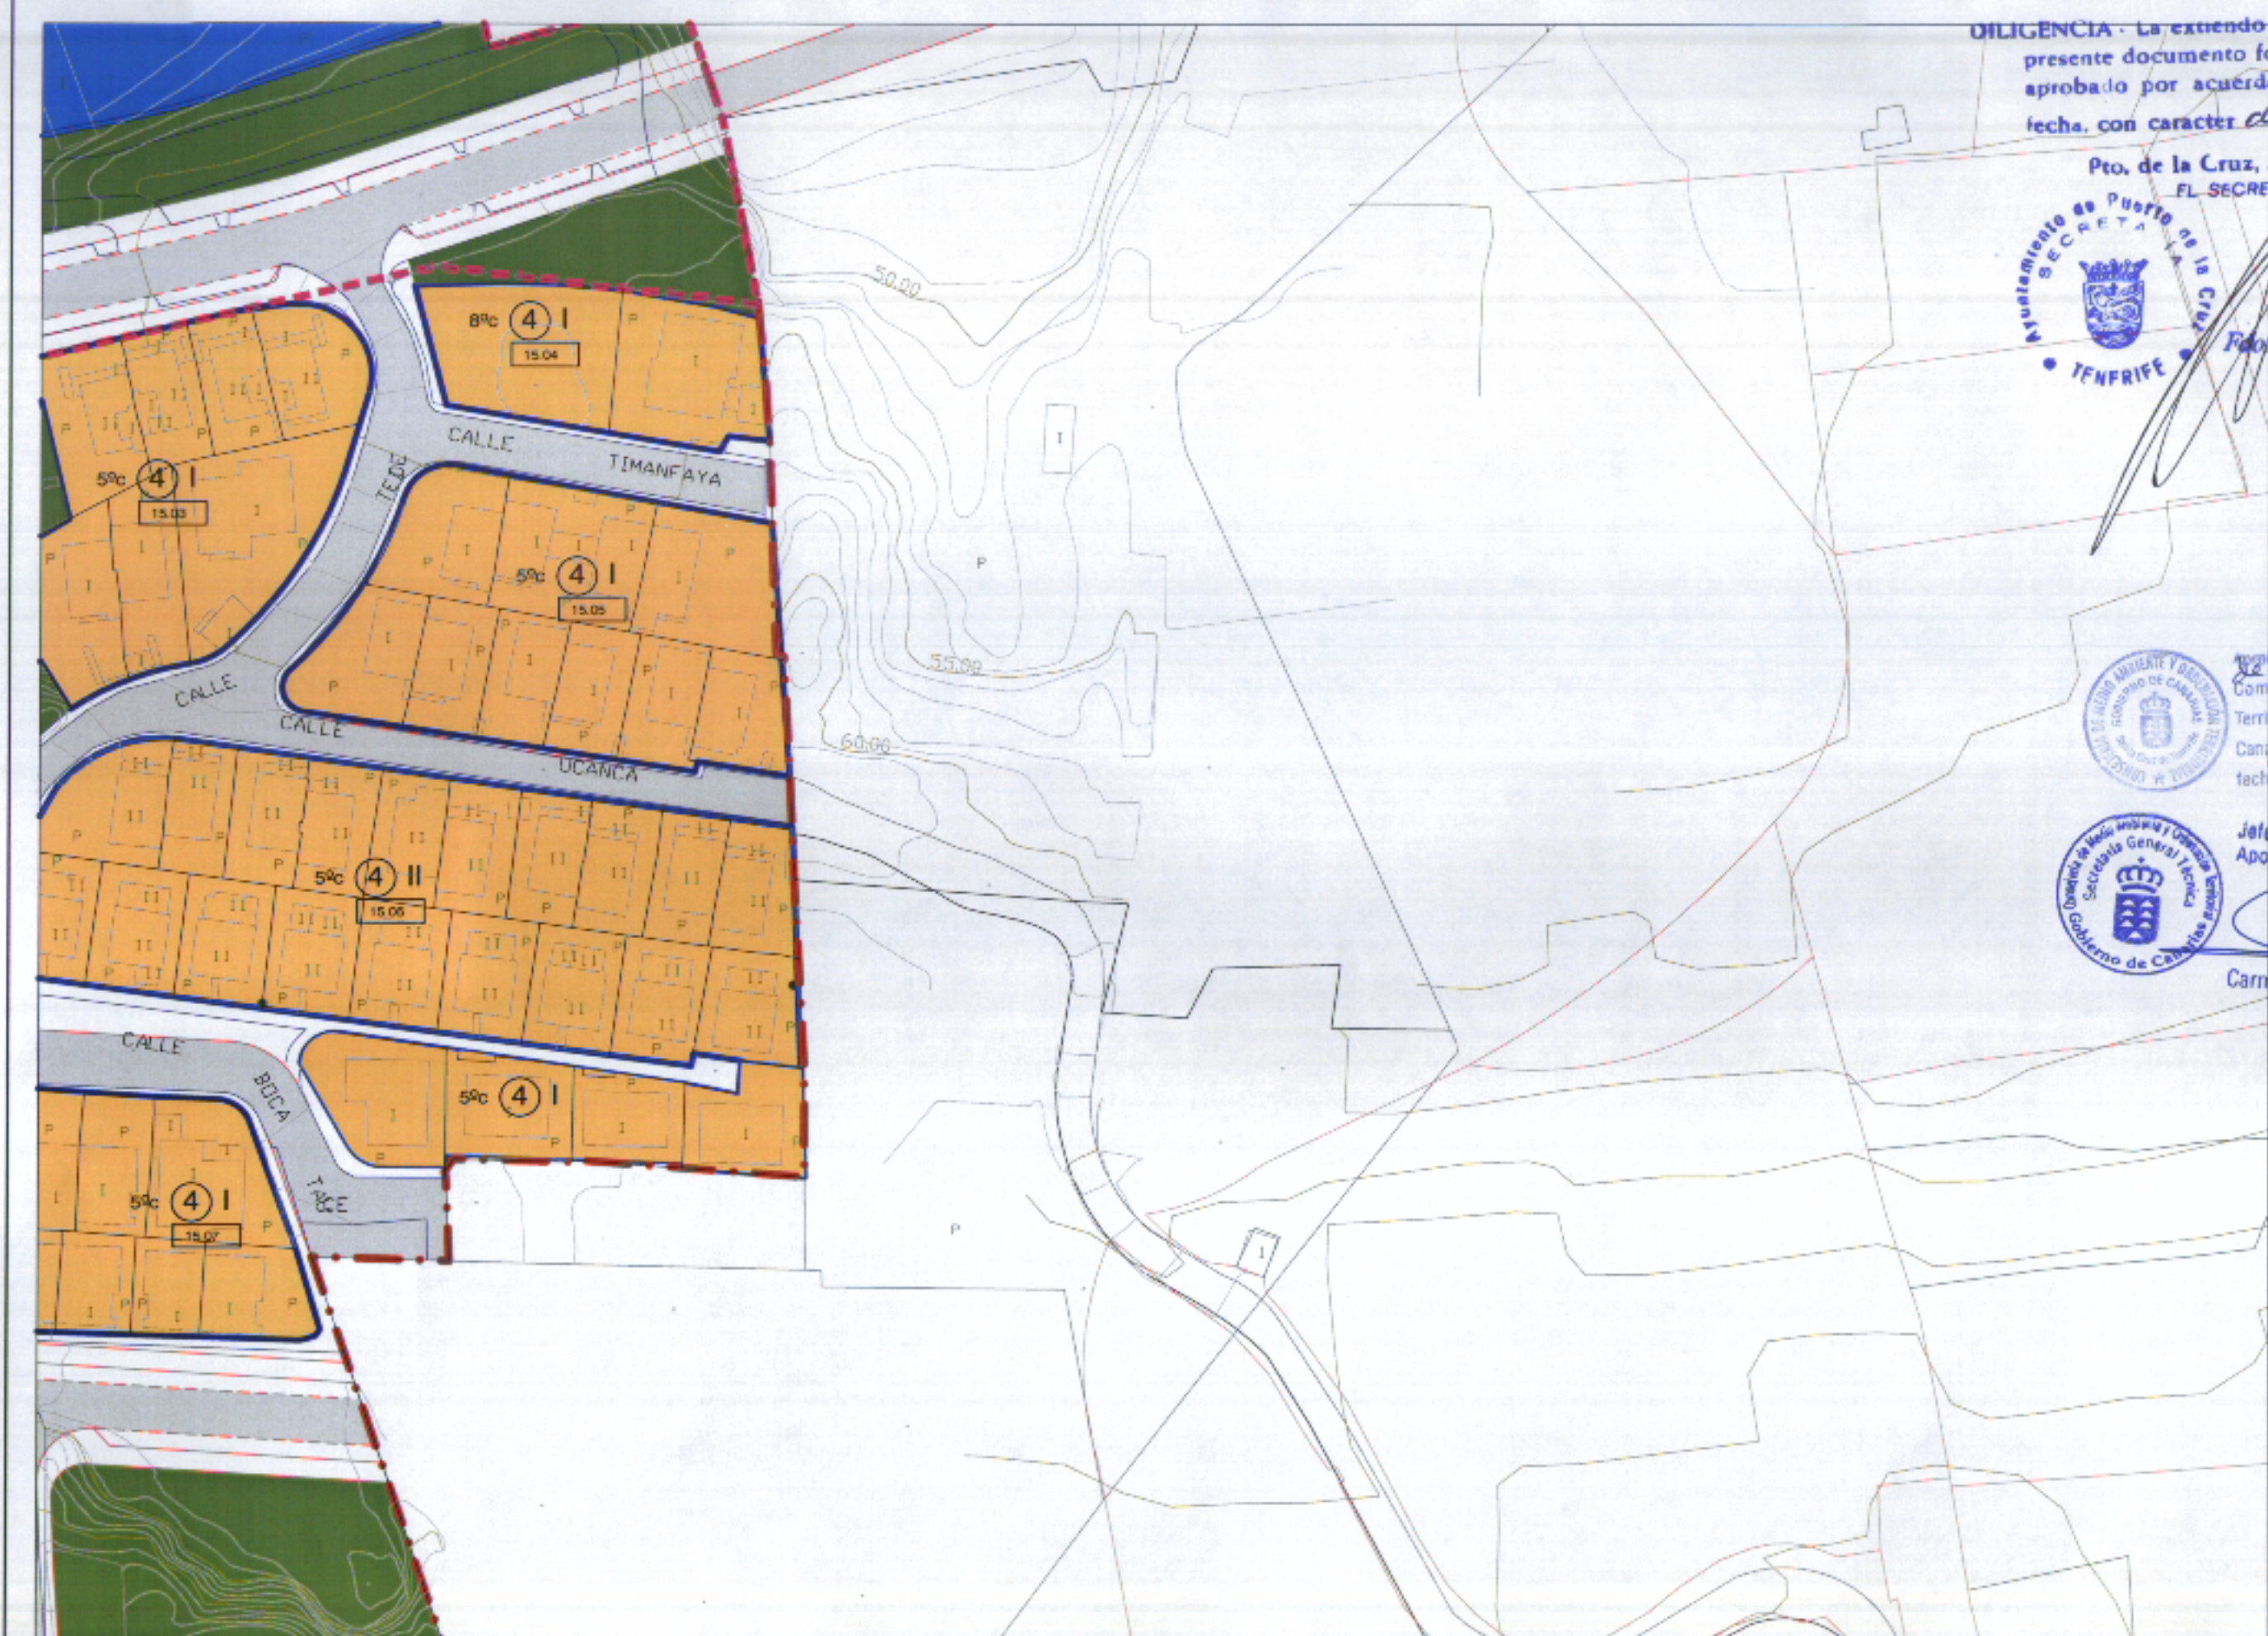

ZONA DE ORDENANZA		SISTEMAS GENERALES		SISTEMAS LOCALES		CATALOGO	
II	NUMERO DE PLANTAS	ESPACIOS LIBRES Y ZONAS VERDES		ESPACIOS LIBRES Y ZONAS VERDES		DELIMITACION DE SUELO URBANO	
6	TIPO DE ORDENANZA	DOTACIONAL PUBLICO (Pu)		DOTACIONAL PUBLICO (Pu)		DELIMITACION UNIDAD DE ACTUACION	
15.01	NUMERO DE MANZANA	EQUIPAMIENTOS ESTRUCTURANTES PRIVADOS (Pr)		EQUIPAMIENTOS ESTRUCTURANTES PRIVADOS (Pr)		ALINEACION OFICIAL	
AP	RED VARIA	EQUIPAMIENTOS ESTRUCTURANTES PRIVADOS (Pr)		EQUIPAMIENTOS ESTRUCTURANTES PRIVADOS (Pr)		ALINEACION INTERIOR	
AP	APARCAMIENTO	EQUIPAMIENTOS ESTRUCTURANTES PRIVADOS (Pr)		EQUIPAMIENTOS ESTRUCTURANTES PRIVADOS (Pr)		PLAN ESPECIAL	
ZONA 1-CONSERVACION AMBIENTAL		EQUIPAMIENTOS ESTRUCTURANTES PRIVADOS (Pr)		EQUIPAMIENTOS ESTRUCTURANTES PRIVADOS (Pr)		ESTUDIO DE DETALLE	
ZONA 2-PROTECCION DEL PATRIMONIO		EQUIPAMIENTOS ESTRUCTURANTES PRIVADOS (Pr)		EQUIPAMIENTOS ESTRUCTURANTES PRIVADOS (Pr)		ED-1	
ZONA 3-EDIFICACION CERRADA		EQUIPAMIENTOS ESTRUCTURANTES PRIVADOS (Pr)		EQUIPAMIENTOS ESTRUCTURANTES PRIVADOS (Pr)		OP	
ZONA 4-EDIFICACION ABIERTA		EQUIPAMIENTOS ESTRUCTURANTES PRIVADOS (Pr)		EQUIPAMIENTOS ESTRUCTURANTES PRIVADOS (Pr)		ORDENANZA PARTICULAR	
ZONA 5-EDIFICACION INDUSTRIAL		EQUIPAMIENTOS ESTRUCTURANTES PRIVADOS (Pr)		EQUIPAMIENTOS ESTRUCTURANTES PRIVADOS (Pr)			
ZONA 6-EDIFICACION DOTACIONAL		EQUIPAMIENTOS ESTRUCTURANTES PRIVADOS (Pr)		EQUIPAMIENTOS ESTRUCTURANTES PRIVADOS (Pr)			