

DILIGENCIA - La extensión para hacer cumplir que se presente este documento forma parte del expediente aprobado por acuerdo plenario del día de la fecha con carácter de texto refundido

Puerto de la Cruz, 28 JUL 2005
 EL SECRETARIO GENERAL



Exp.: Pedro Santiago Díaz Baeza



| | | |
|---|---|---|
| 1 | 2 | 3 |
| 4 | 5 | 6 |

4483S-3

Comisión de Ordenación del Territorio y Medio Ambiente de Canarias mediante acuerdo de fecha: 2 ABR. 2003

Jefe de Sección del Servicio de Apoyo a la C.O.T.M.A.C Occidental

Carmen Nari Córdoba Sánchez

PLAN GENERAL DE ORDENACION DE PUERTO DE LA CRUZ
 ADAPTACION BASICA AL D.L.1/2000 DEL PLAN GENERAL DE ORDENACION DE PUERTO DE LA CRUZ

DOCUMENTO REFUNDIDO SITUACION

PUERTO DE LA CRUZ
 PROPIETARIO: INCMA. AYUNTAMIENTO DE PUERTO DE LA CRUZ, CONSEJERIA DE POLITICA TERRITORIAL Y MEDIO AMBIENTE DE CANARIAS, GESPLAN, S.A.

ARCHIVO EB1-12-01


ORDENACION USOS PORMENORIZADOS DEL SUELO 4483S-3

NUMERO EB1-08-09

6.059

ESCALA: 1:1000
 FECHA: DICIEMBRE 2004

ESTUDIO JALVO S.L.

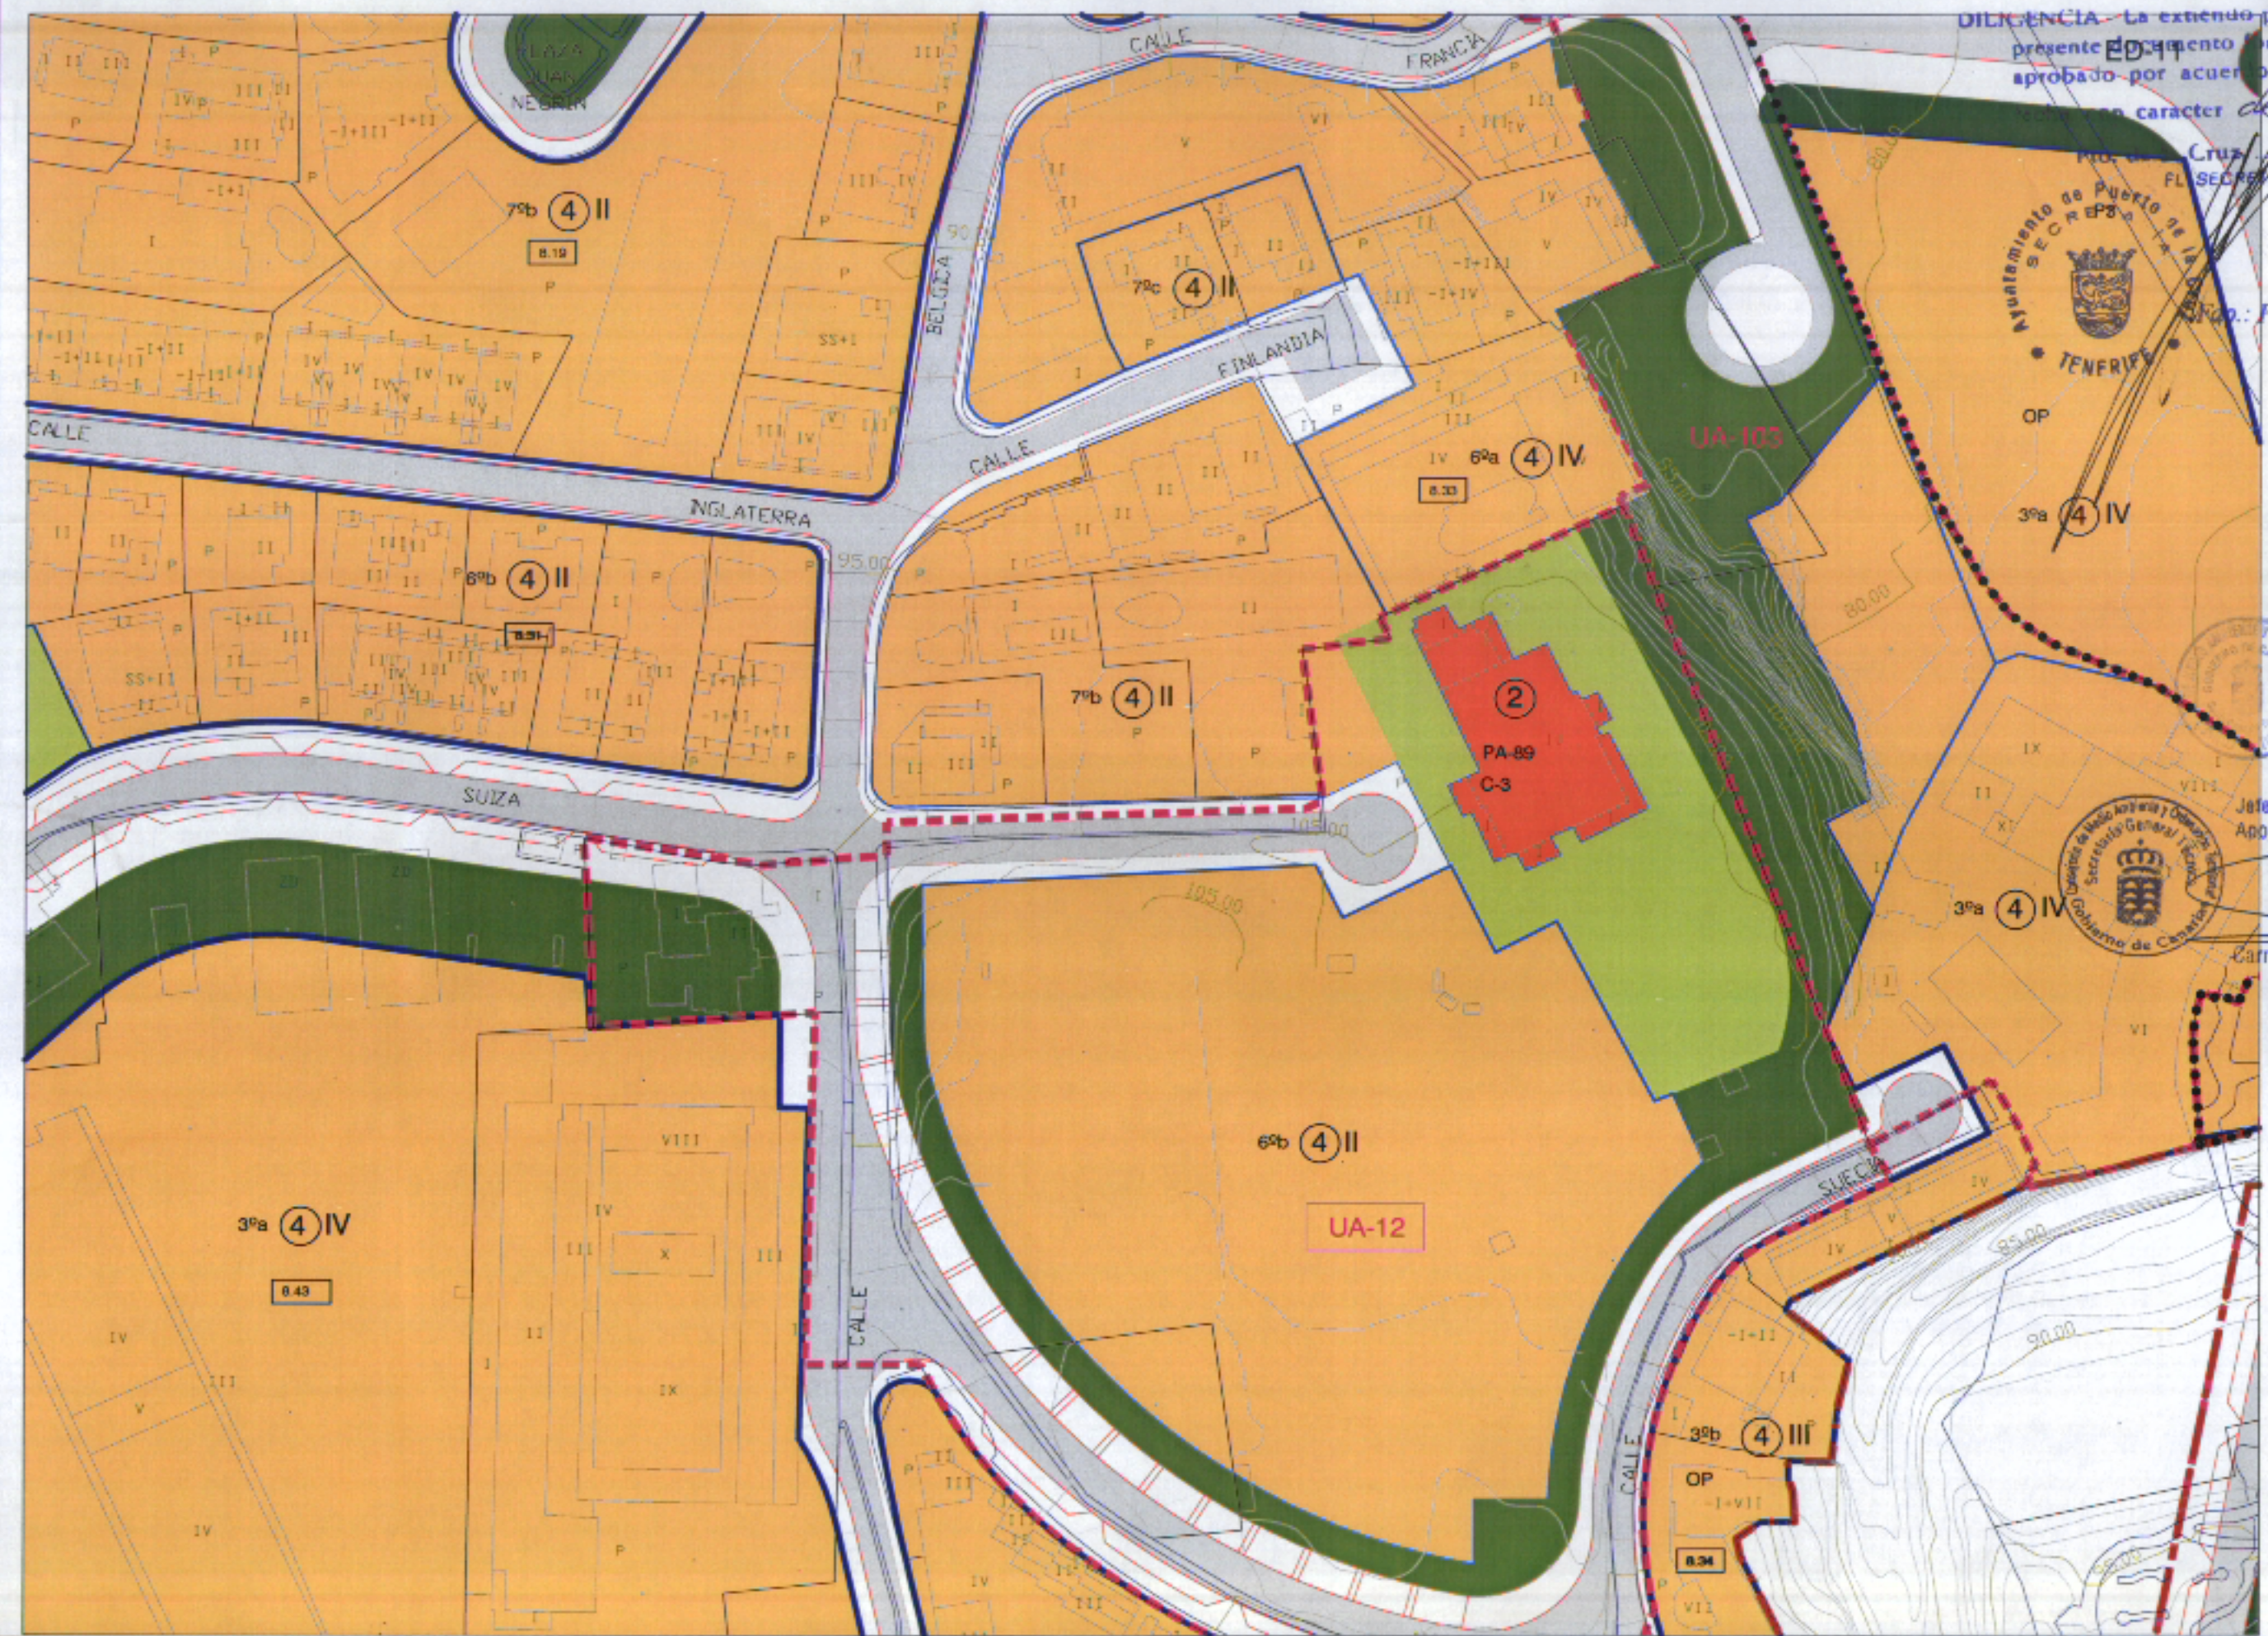

| ZONA DE ORDENANZA | | SISTEMAS GENERALES | | SISTEMAS LOCALES | | CATALOGO | |
|----------------------------------|-------------------|--|--------------------|--------------------------------|--------------------|----------------------------------|-------------------------------|
| II | NUMERO DE PLANTAS | ESPACIOS LIBRES Y ZONAS VERDES | | ESPACIOS LIBRES Y ZONAS VERDES | | PA1 PATRIMONIO ARQUITECTONICO | |
| 6 | TIPO DE ORDENANZA | PU | PARKES URBANOS | ESPAZOS LIBRES Y ZONAS VERDES | RED PEATONAL | JL2 | JARDINES DE INTERES |
| 15.01 | NUMERO DE MANZANA | PR | PARKES RECREATIVOS | RED PEATONAL | ZONA LIBRE PRIVADA | NP4 | ELEMENTOS NATURALES Y PASAJES |
| --- | RED VIARIA | DOTACIONAL PUBLICO (Pu) | | DOTACIONAL | | C-2 | NIVEL DE CATALOGO |
| AP | APARCAMIENTO | DO | DOCENTE | DO | DOCENTE | DELIMITACION DE SUELO URBANO | |
| ZONA 1-CONSERVACION AMBIENTAL | | DE | DEPORTIVO | DE | DEPORTIVO | DELIMITACION UNIDAD DE ACTUACION | |
| ZONA 2-PROTECCION DEL PATRIMONIO | | AD | ADMINISTRATIVO | AD | ADMINISTRATIVO | ALINEACION OFICIAL | |
| ZONA 3-EDIFICACION CERRADA | | CU | CULTURAL | CU | CULTURAL | ALINEACION INTERIOR | |
| ZONA 4-EDIFICACION ABIERTA | | CO | COMERCIAL | CO | COMERCIAL | PLAN ESPECIAL | |
| ZONA 5-EDIFICACION INDUSTRIAL | | SO | SOCIAL | SO | SOCIAL | ESTUDIO DE DETALLE | |
| ZONA 6-EDIFICACION DOTACIONAL | | INF | INFRAESTRUCTURAL | INF | INFRAESTRUCTURAL | OP ORDENANZA PARTICULAR | |
| | | EQUIPAMIENTOS ESTRUCTURANTES PRIVADOS (Pr) | | EQUIPAMIENTOS | | | |
| | | SO | SOCIAL | DO | DOCENTE | | |
| | | | | DE | DEPORTIVO | | |
| | | | | AD | ADMINISTRATIVO | | |
| | | | | CU | CULTURAL | | |
| | | | | CO | COMERCIAL | | |
| | | | | SO | SOCIAL | | |
| | | | | INF | INFRAESTRUCTURAL | | |