

DILIGENCIA - La extensión para hacer constar que el presente documento forma parte del expediente aprobado por acuerdo plenario del día de la fecha, con carácter de texto aprobado.
 Pto. de la Cruz, 20 JUL 2005
 EL SECRETARIO GENERAL

Fdo. Pedro Santiago Díaz Baena

1	2	3
4	5	6

4493S-2

Aprobado definitivamente por la Comisión de Ordenación del Territorio y Medio Ambiente de Canarias mediante acuerdo de fecha: -2-ABR-2003.....
 Jefe de Sección del Servicio de Apoyo a G.O.T.M.A.C. Occidental
 Carmen Neri Cordobés Sánchez

PLAN GENERAL DE ORDENACION DE PUERTO DE LA CRUZ

ADAPTACION BASICA AL D.L.1/2000 DEL PLAN GENERAL DE ORDENACION DE PUERTO DE LA CRUZ

DOCUMENTO REFUNDIDO SITUACION PUERTO DE LA CRUZ

PROPIETARIO: SOCIEDAD AYUNTAMIENTO DE PUERTO DE LA CRUZ, CONSEJERIA DE POLÍTICA TERRITORIAL Y MEDIO AMBIENTE DE CANARIAS, GESPLAN, S.A.

ARCHIVO: EB1-12-01


ORDENACION USOS PORMENORIZADOS DEL SUELO 4493S-2

NUMERO: EB1-08-08

6.064

ESCALA: 1:1000
 FECHA: DICIEMBRE 2004

ESTUDIO JALVO S.L.

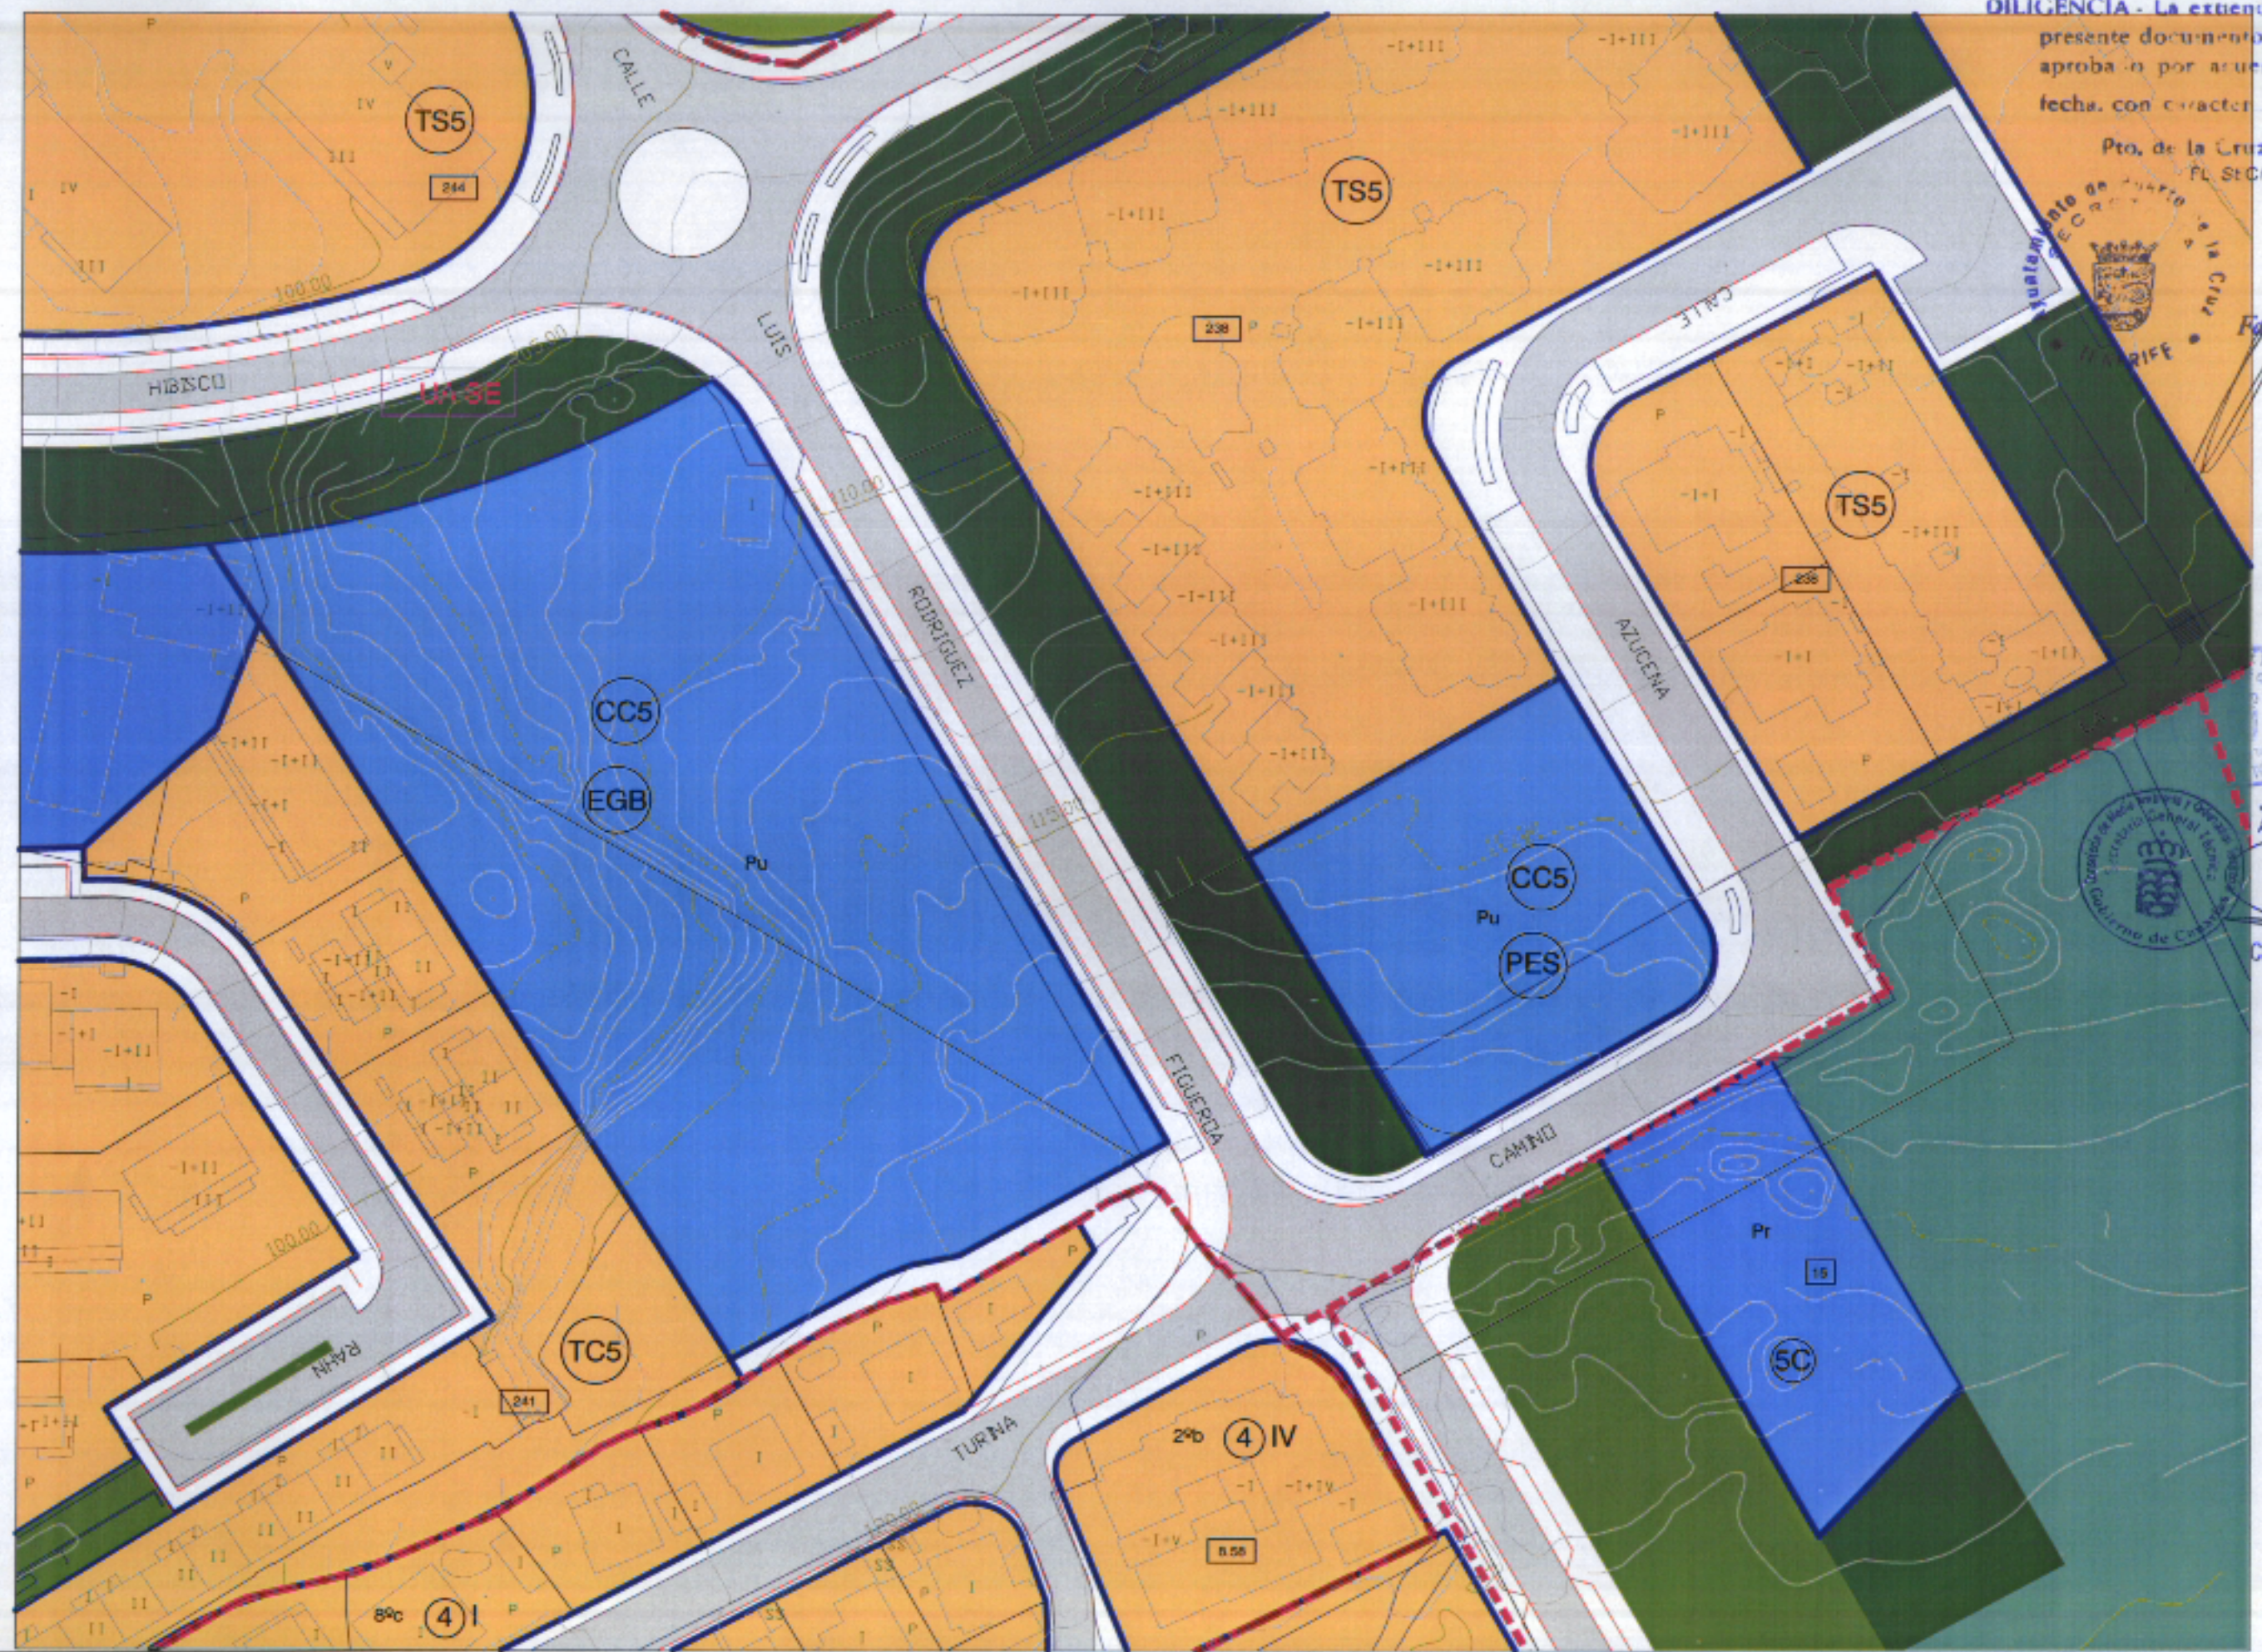

II 6 15.01 AP	ZONA DE ORDENANZA	SISTEMAS GENERALES		SISTEMAS LOCALES		CATALOGO	DELIMITACION DE SUELO URBANO DELIMITACION UNIDAD DE ACTUACION ALINEACION OFICIAL ALINEACION INTERIOR PLAN ESPECIAL ESTUDIO DE DETALLE ORDENANZA PARTICULAR
		ESPACIOS LIBRES Y ZONAS VERDES	DOTACIONAL PUBLICO (Pu)	EQUIPAMIENTOS ESTRUCTURANTES PRIVADOS (Pr)	ESPACIOS LIBRES Y ZONAS VERDES		
	ZONA 1-CONSERVACION AMBIENTAL	PU	DO	SO	DO	PA1	
	ZONA 2-PROTECCION DEL PATRIMONIO	PR	DE		DE	J12	
	ZONA 3-EDIFICACION CERRADA		AD		AD	NP4	
	ZONA 4-EDIFICACION ABIERTA		CU		CU	C-2	
	ZONA 5-EDIFICACION INDUSTRIAL		CO		CO		
	ZONA 6-EDIFICACION DOTACIONAL		SO		SO		
			INF		INF		