

III. ENCIA. La extendo para hacer constar que el presente documento forma parte del expediente aprobado por acuerdo plenario del día de la fecha con carácter de texto refundido.
 Pto. de la Cruz, 28 JUL 2005
 SECRETARIO GENERAL



Pdo.: Pedro Santiago Diaz Naeza



| | | |
|---|---|---|
| 1 | 2 | 3 |
| 4 | 5 | 6 |

4493S-3

Aprobado definitivamente por la Comisión de Ordenación del Territorio y Medio Ambiente de Canarias mediante acuerdo de fecha: ... 2. ABR. 2003

Jefe de Sección del Servicio de Apoyo a la C.O.T.M.A.C Occidental

Carmen Neri Cordero Sánchez

PLAN GENERAL DE ORDENACION DE PUERTO DE LA CRUZ

ADAPTACION BASICA AL D.L.1/2000 DEL PLAN GENERAL DE ORDENACION DE PUERTO DE LA CRUZ

DOCUMENTO REFUNDIDO SITUACION PUERTO DE LA CRUZ

PROPIETARIO EXCMO. AYUNTAMIENTO DE PUERTO DE LA CRUZ CONSEJERIA DE POLITICA TERRITORIAL Y MEDIO AMBIENTE DE CANARIAS DESPLAN, S.A.

ARCHIVO EB1-12-01


ORDENACION USOS PORMENORIZADOS DEL SUELO 4493S-3

NUMERO EB1-08-09

6.065

ESCALA: 1:1000 FECHA: DICIEMBRE 2004

ESTUDIO JALVO S.L.

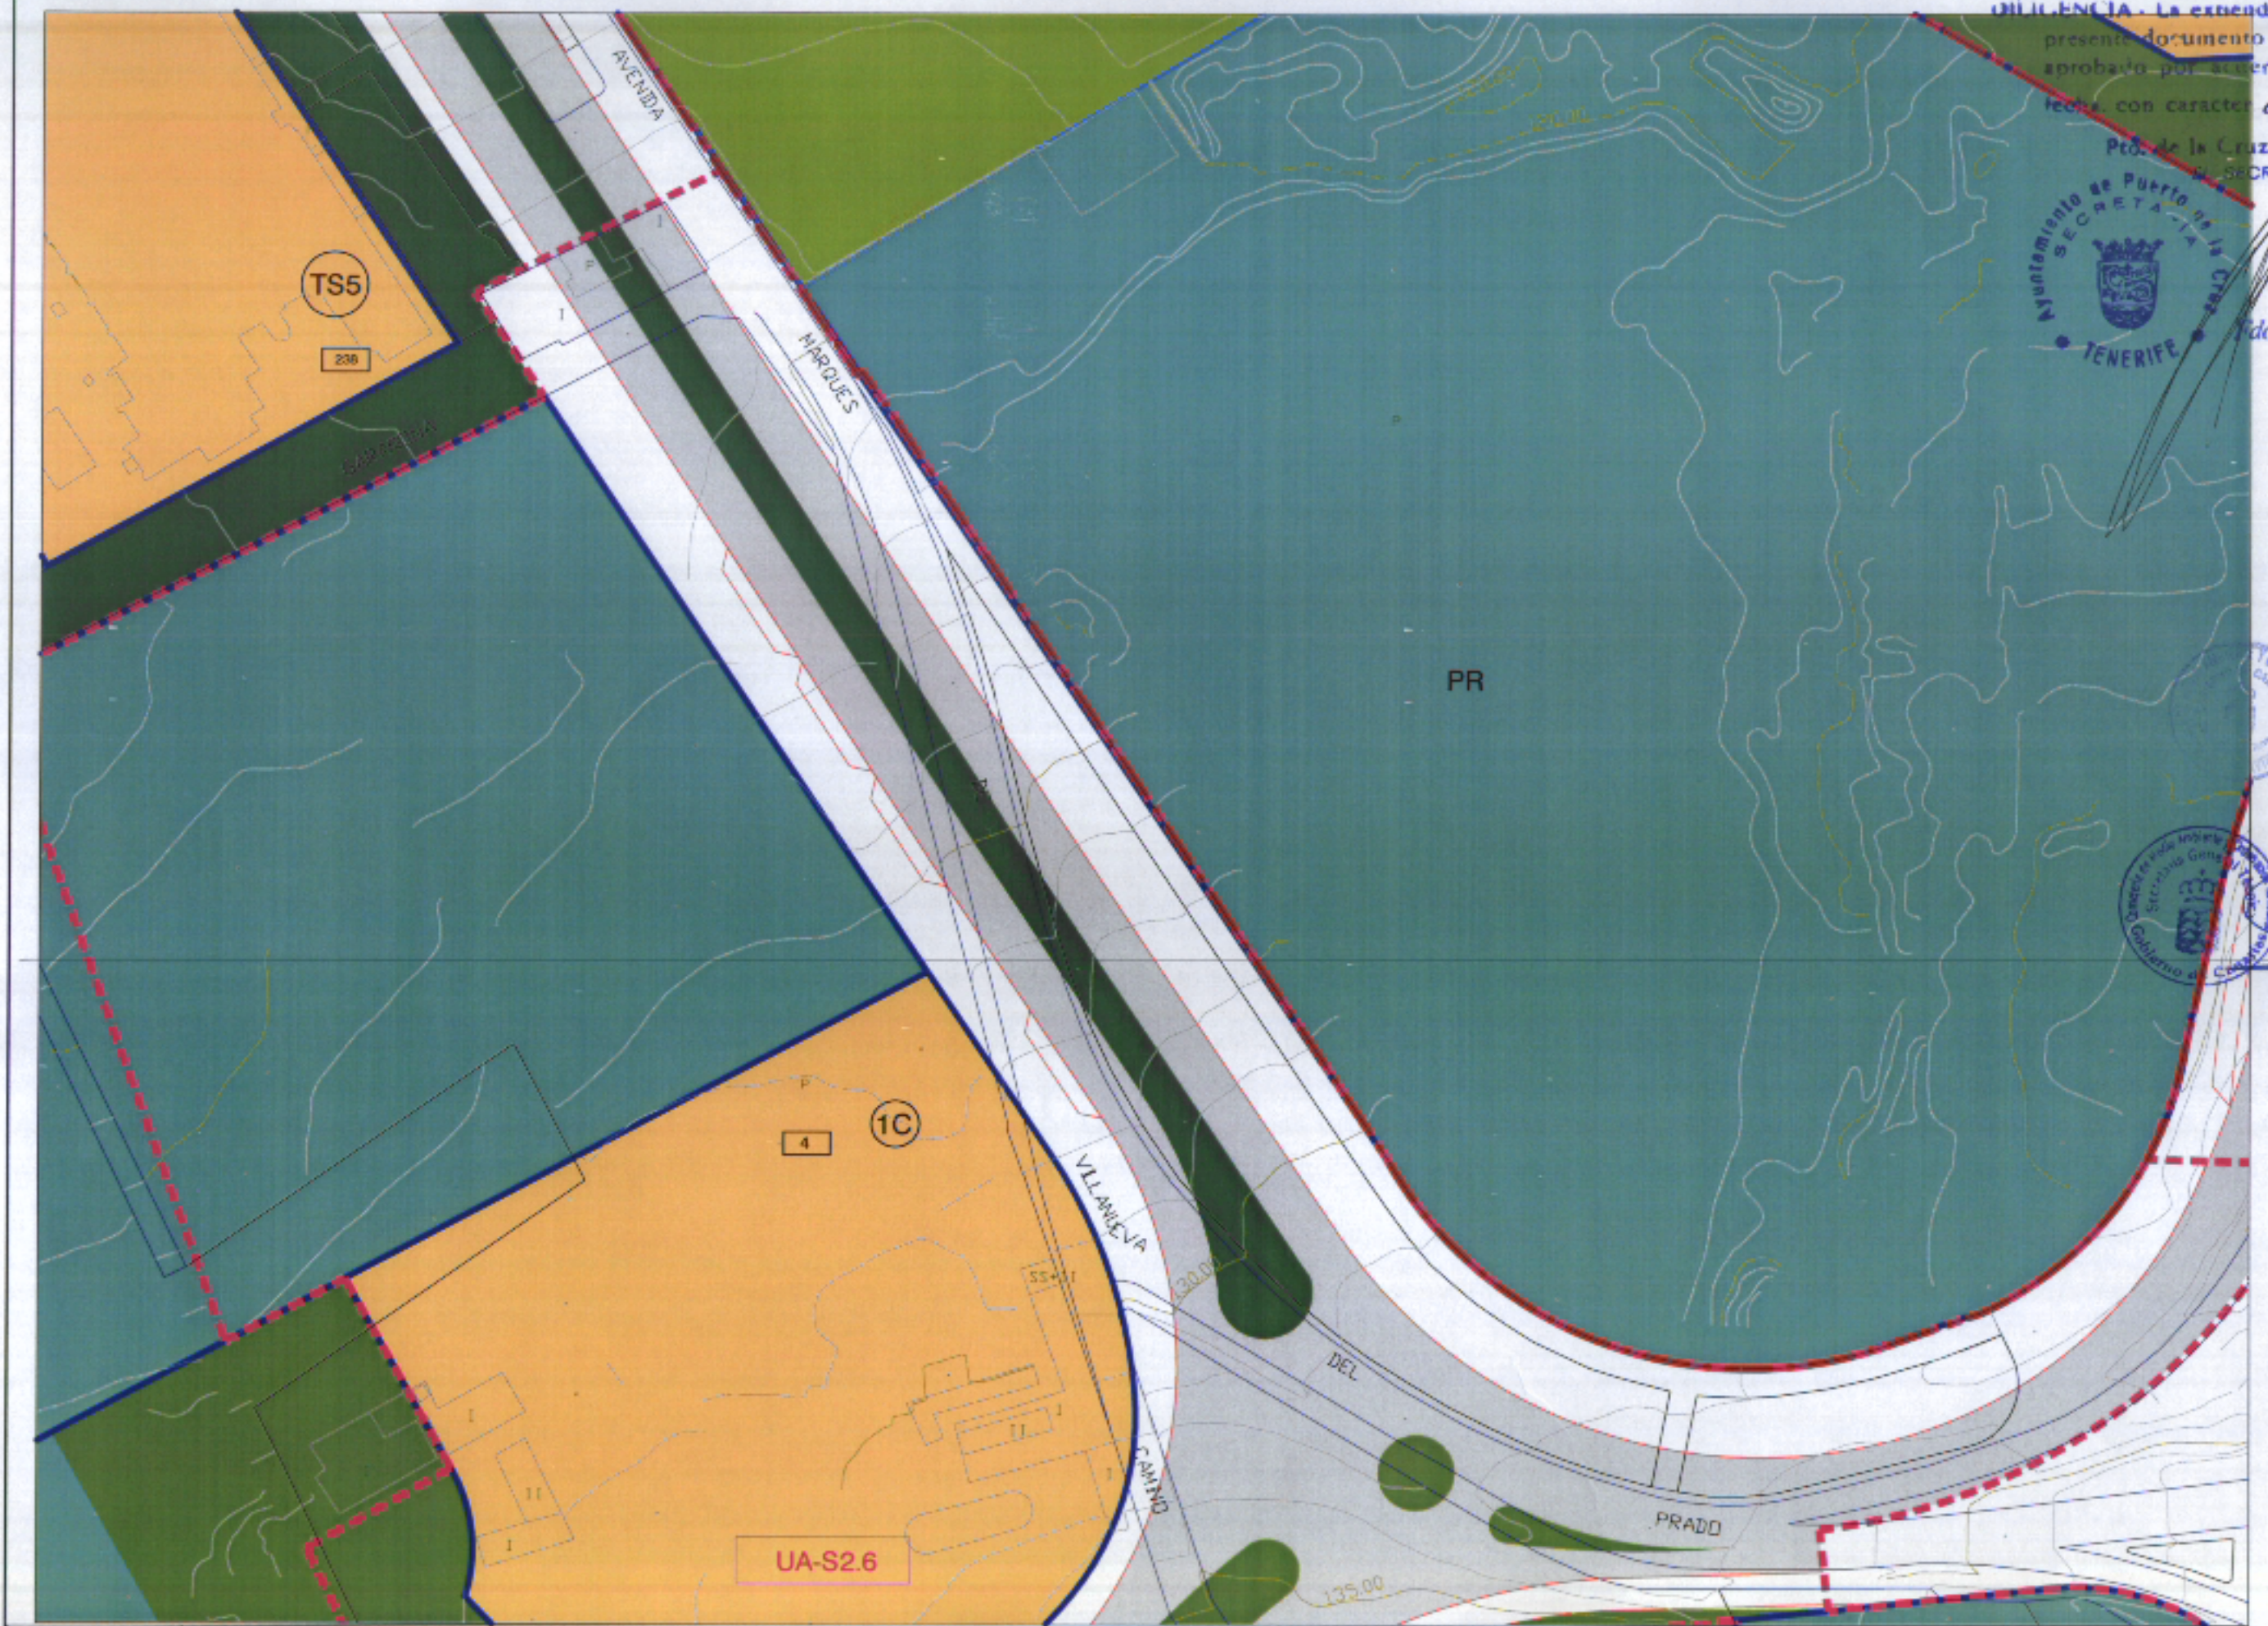

| II | ZONA DE ORDENANZA | SISTEMAS GENERALES | | SISTEMAS LOCALES | | CATALOGO |
|----|----------------------------------|--------------------------------|-------------------------|--------------------------------|----------------------|-------------------|
| | | ESPACIOS LIBRES Y ZONAS VERDES | DOTACIONAL PUBLICO (Pu) | ESPACIOS LIBRES Y ZONAS VERDES | DOTACIONAL | |
| 6 | ZONA 1-CONSERVACION AMBIENTAL | PU PARQUES URBANOS | DO DOCENTE | ESPAIOS LIBRES Y ZONAS VERDES | DO DOCENTE | DO DOCENTE |
| | ZONA 2-PROTECCION DEL PATRIMONIO | | DE DEPORTIVO | | DE DEPORTIVO | DE DEPORTIVO |
| | 15.01 | ZONA 3-EDIFICACION CERRADA | AD ADMINISTRATIVO | RED PEATONAL | AD ADMINISTRATIVO | AD ADMINISTRATIVO |
| | AP | ZONA 4-EDIFICACION ABIERTA | CU CULTURAL | ZONA LIBRE PRIVADA | CU CULTURAL | CU CULTURAL |
| | | ZONA 5-EDIFICACION INDUSTRIAL | CO COMERCIAL | | CO COMERCIAL | CO COMERCIAL |
| | | ZONA 6-EDIFICACION DOTACIONAL | SO SOCIAL | | SO SOCIAL | SO SOCIAL |
| | | INF INFRAESTRUCTURAL | | INF INFRAESTRUCTURAL | INF INFRAESTRUCTURAL | |