

DILIGENCIA - La extensión para hacer constar que el presente documento forma parte del expediente aprobado por acuerdo plenario del día de la fecha, con carácter de texto refundido.

Pto. de la Cruz, 28 JUL 2005

FL SECRETARIO GENERAL



Edo. Pedro Santiago Díaz Baeza



1	2	3
4	5	6

4493S-5

Aprobado definitivamente por la Comisión de Ordenación del Territorio y Medio Ambiente de Canarias mediante acuerdo de fecha: 2-ABR-2003

Jefe de Sección del Servicio de Asesoría y la C.O.T.M.A.C Occidental

Carmen Neri Cordobés Sánchez

PLAN GENERAL DE ORDENACION DE PUERTO DE LA CRUZ
 ADAPTACION BASICA AL D.L.1/2000 DEL PLAN GENERAL DE ORDENACION DE PUERTO DE LA CRUZ

DOCUMENTO REFUNDIDO
 SITUACION

PUERTO DE LA CRUZ

PROPIETARIO
 EXCMO. AYUNTAMIENTO DE PUERTO DE LA CRUZ
 CONSEJERIA DE POLÍTICA TERRITORIAL Y MEDIO AMBIENTE DE CANARIAS
 DESPLAN, S.A.


ARCHIVO E81-12-01

ORDENACION USOS PORMENORIZADOS DEL SUELO
 4493S-5

NUMERO E81-05-09

6.067

ESCALA: 1:1000
 FECHA: DICIEMBRE 2004

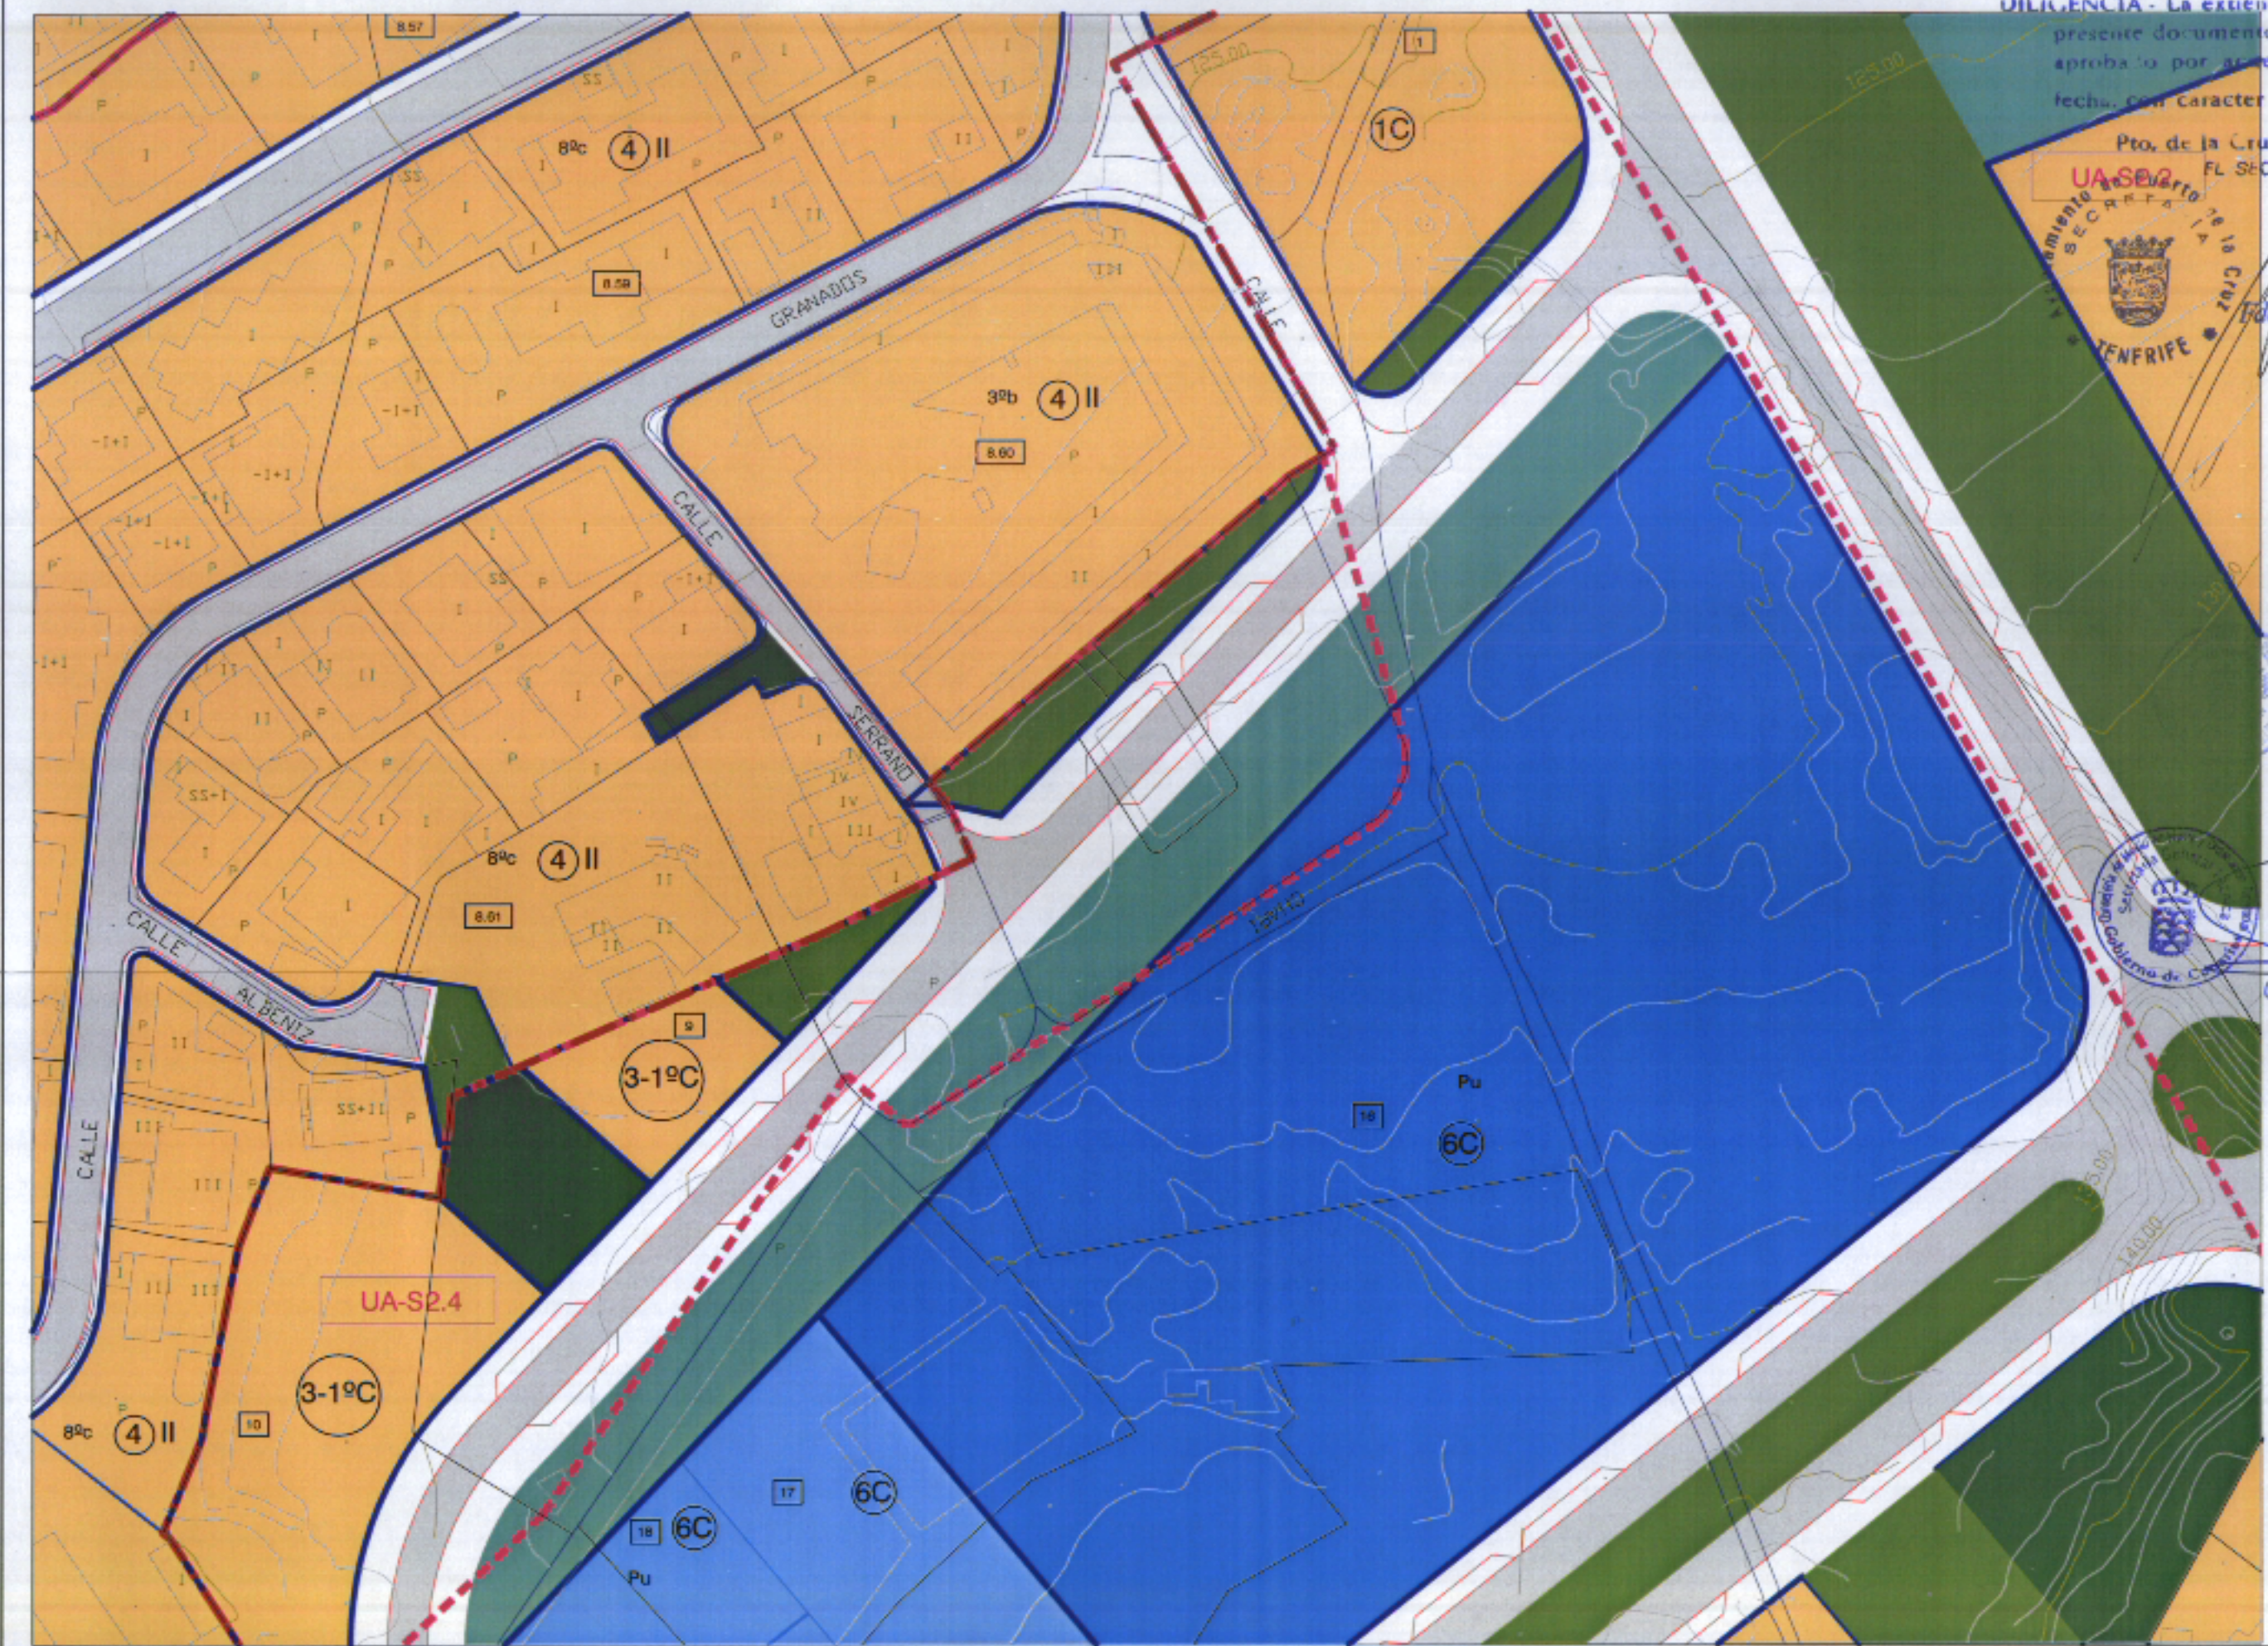

ZONA DE ORDENANZA		SISTEMAS GENERALES		SISTEMAS LOCALES		CATALOGO	
II	NUMERO DE PLANTAS	ESPACIOS LIBRES Y ZONAS VERDES		ESPACIOS LIBRES Y ZONAS VERDES		PA1 PATRIMONIO ARQUITECTONICO	
6	TIPO DE ORDENANZA	DOTACIONAL PUBLICO (Pu)		DOTACIONAL		J2 JARDINES DE INTERES	
15.01	NUMERO DE MANZANA	EQUIPAMIENTOS ESTRUCTURANTES PRIVADOS (Pr)		EQUIPAMIENTOS		NP4 ELEMENTOS NATURALES Y PASAJES	
[Symbol]	RED VARIA	[Symbol] PU PARQUES URBANOS		[Symbol] PU (PUBLICO)		C-2 NIVEL DE CATALOGO	
[Symbol]	APARCAMIENTO	[Symbol] PR PARQUES RECREATIVOS		[Symbol] Pr (PRIVADO)		[Symbol] DELIMITACION DE SUELO URBANO	
[Symbol]	ZONA 1-CONSERVACION AMBIENTAL	[Symbol] DO DOCENTE		[Symbol] DO		[Symbol] DELIMITACION UNIDAD DE ACTUACION	
[Symbol]	ZONA 2-PROTECCION DEL PATRIMONIO	[Symbol] DE DEPORTIVO		[Symbol] DE		[Symbol] ALINEACION OFICIAL	
[Symbol]	ZONA 3-EDIFICACION CERRADA	[Symbol] AD ADMINISTRATIVO		[Symbol] AD		[Symbol] ALINEACION INTERIOR	
[Symbol]	ZONA 4-EDIFICACION ABIERTA	[Symbol] CU CULTURAL		[Symbol] CU		[Symbol] PLAN ESPECIAL	
[Symbol]	ZONA 5-EDIFICACION INDUSTRIAL	[Symbol] CO COMERCIAL		[Symbol] CO		[Symbol] ESTUDIO DE DETALLE	
[Symbol]	ZONA 6-EDIFICACION DOTACIONAL	[Symbol] SO SOCIAL		[Symbol] SO		[Symbol] ED-1	
[Symbol]		[Symbol] INF INFRAESTRUCTURAL		[Symbol] INF		[Symbol] OP ORDENANZA PARTICULAR	

ESTUDIO JALVO S.L.