

DILIGENCIA: La exento para hacer constar que el presente documento forma parte del expediente aprobado por acuerdo plenario del día de la fecha, con carácter de *Texto Refundido*  
 Pto. d. la Cruz, 28 JUL 2005  
 FL SECRETARIO GENERAL

do: Pedro Santiago Piaz Boza

1	2	3
4	5	6

4462N-2

Comprobado definitivamente por la Comisión de Ordenación del Territorio y Medio Ambiente de Canarias mediante acuerdo de fecha: ...2.ABR.2003...

Jefe de Sección del Servicio de Apoyo a la C.D. T.M.A.C Occidental

Carmen Neri Cordobés Sánchez

**PLAN GENERAL DE ORDENACION DE PUERTO DE LA CRUZ**

ADAPTACION BASICA AL D.L.1/2000 DEL PLAN GENERAL DE ORDENACION DE PUERTO DE LA CRUZ

DOCUMENTO REFUNDIDO SITUACION

PUERTO DE LA CRUZ

PROPIETARIO  
 EXCMO. AYUNTAMIENTO DE PUERTO DE LA CRUZ  
 CONSEJERIA DE POLITICA TERRITORIAL Y MEDIO AMBIENTE DE CANARIAS  
 DESPLAN, S.A.


ARCHIVO EB1-12-01

ORDENACION USOS PORMENORIZADOS DEL SUELO  
 4462N-2

NUMERO EB1-08-08

**6.072**  
 ESCALA: 1:1000  
 FECHA: DICIEMBRE 2004

ESTUDIO JALVO S.L.

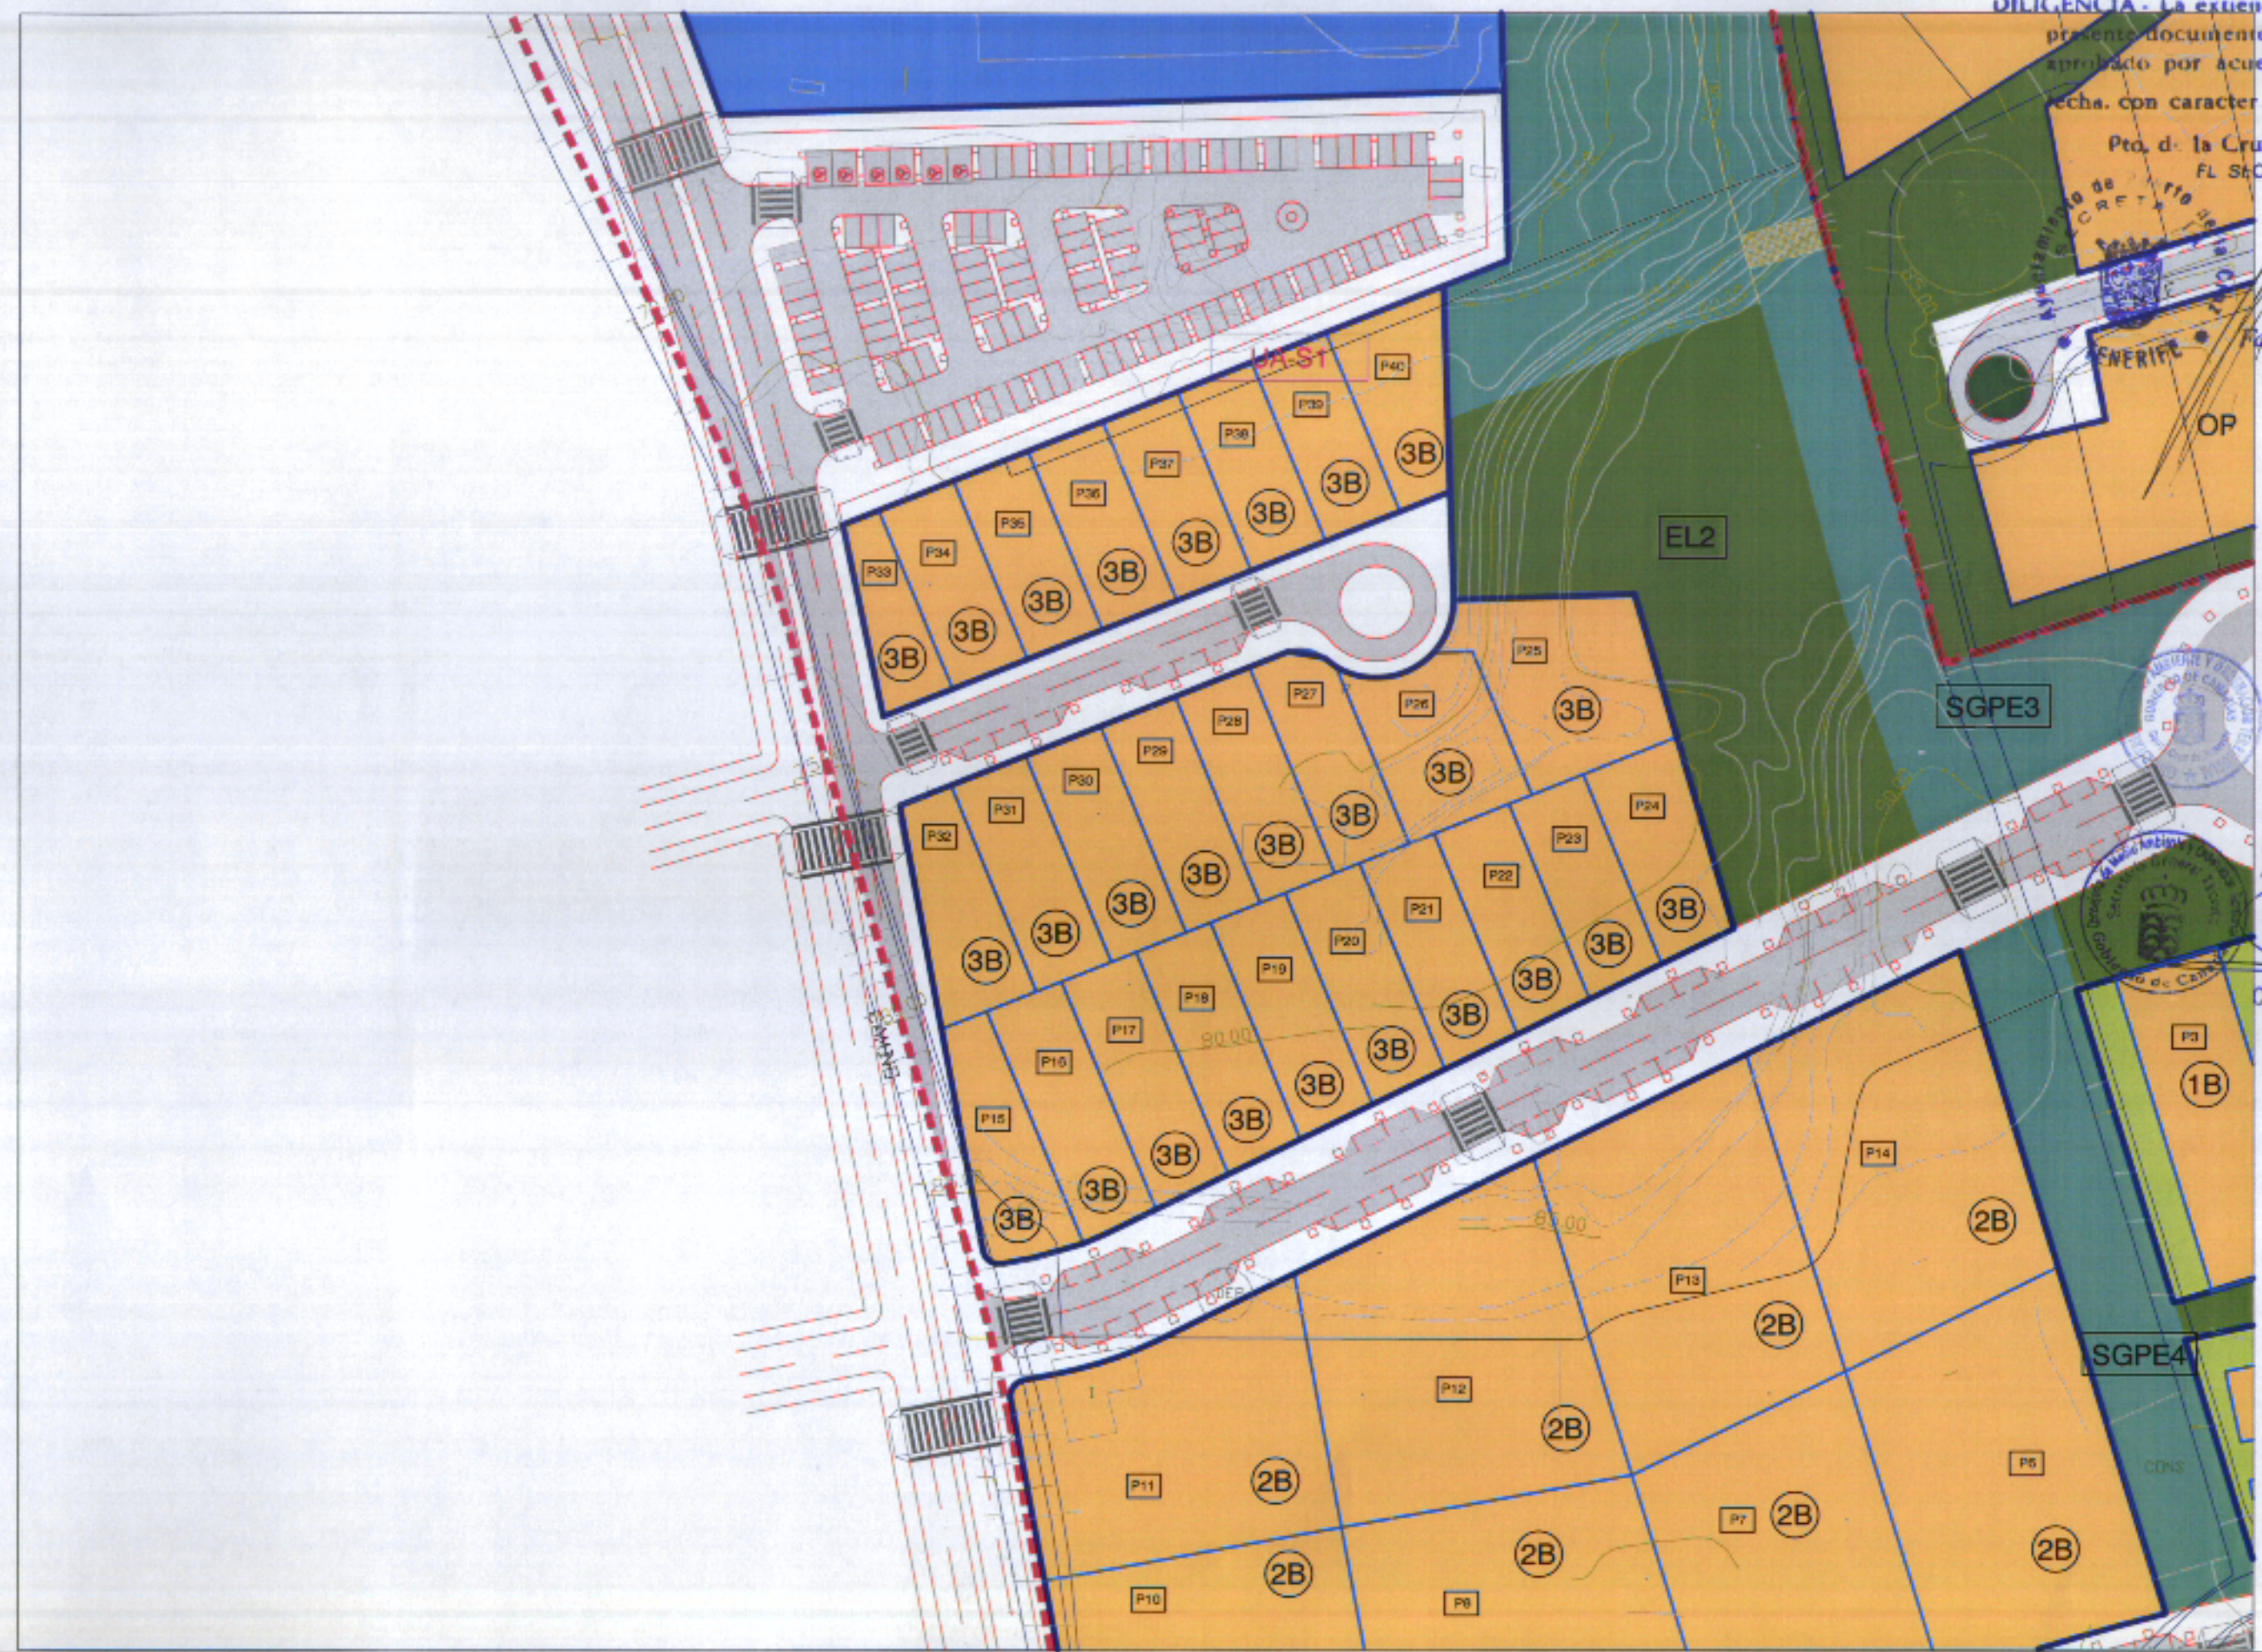

ZONA DE ORDENANZA		SISTEMAS GENERALES		SISTEMAS LOCALES		CATALOGO	
II	NÚMERO DE PLANTAS	ESPACIOS LIBRES Y ZONAS VERDES		ESPACIOS LIBRES Y ZONAS VERDES		PA1	PATRIMONIO ARQUITECTÓNICO
6	TIPO DE ORDENANZA	DOTACIONAL PÚBLICO (Pu)		DOTACIONAL		J2	JARDINES DE INTERÉS
15.01	NÚMERO DE MANZANA	EQUIPAMIENTOS ESTRUCTURANTES PRIVADOS (Pr)		EQUIPAMIENTOS		NP4	ELEMENTOS NATURALES Y PAISAJES
[Red]	RED VARIA	DO	DOCENTE	DO	DOCENTE	C-2	NIVEL DE CATALOGO
[Orange]	RED VARIA	DE	DEPORTIVO	DE	DEPORTIVO		
[Blue]	APARCAMIENTO	AD	ADMINISTRATIVO	AD	ADMINISTRATIVO		
		CU	CULTURAL	CU	CULTURAL		
		CO	COMERCIAL	CO	COMERCIAL		
		SO	SOCIAL	SO	SOCIAL		
		INF	INFRAESTRUCTURAL	INF	INFRAESTRUCTURAL		
		PU	PARQUES URBANOS	PU	PARQUES URBANOS		
		PR	PARQUES RECREATIVOS	PR	PARQUES RECREATIVOS		