

OLIGENCIA: La extensión para hacer constar que el presente documento forma parte del expediente aprobado por acuerdo plenario del día de la fecha con carácter de texto refundido

Pto. de la Cruz, 18 JUL 2004
 EL SECRETARIO GENERAL



El Sr. Pedro Santiago Díaz Baeza

1	2	3
4	5	6

4462N-5

Resolución definitivamente por la Comisión de Ordenación del Territorio y Medio Ambiente de Canarias mediante acuerdo de fecha: 2-ABR-2003



Jefe de Sección del Servicio de Apoyo a la C.O.T.M.A.C. Occidental

Carmen Meri Cordoba Sanchez

PLAN GENERAL DE ORDENACION DE PUERTO DE LA CRUZ
 ADAPTACION BASICA AL D.L.1/2000 DEL PLAN GENERAL DE ORDENACION DE PUERTO DE LA CRUZ

DOCUMENTO REFUNDIDO

SITUACION

PUERTO DE LA CRUZ

PROPIETARIO
 EXCMO. AYUNTAMIENTO DE PUERTO DE LA CRUZ
 CONSEJERIA DE POLÍTICA TERRITORIAL Y MEDIO AMBIENTE DE CANARIAS
 DESPLAN, S.A.

ARCHIVO EB1-12-01


ORDENACION USOS PORMENORIZADOS DEL SUELO
 4462N-5

NUMERO EB1-08-08

6.074

ESCALA: 1:1000
 FECHA: DICIEMBRE 2004

ESTUDIO JALVO S.L.

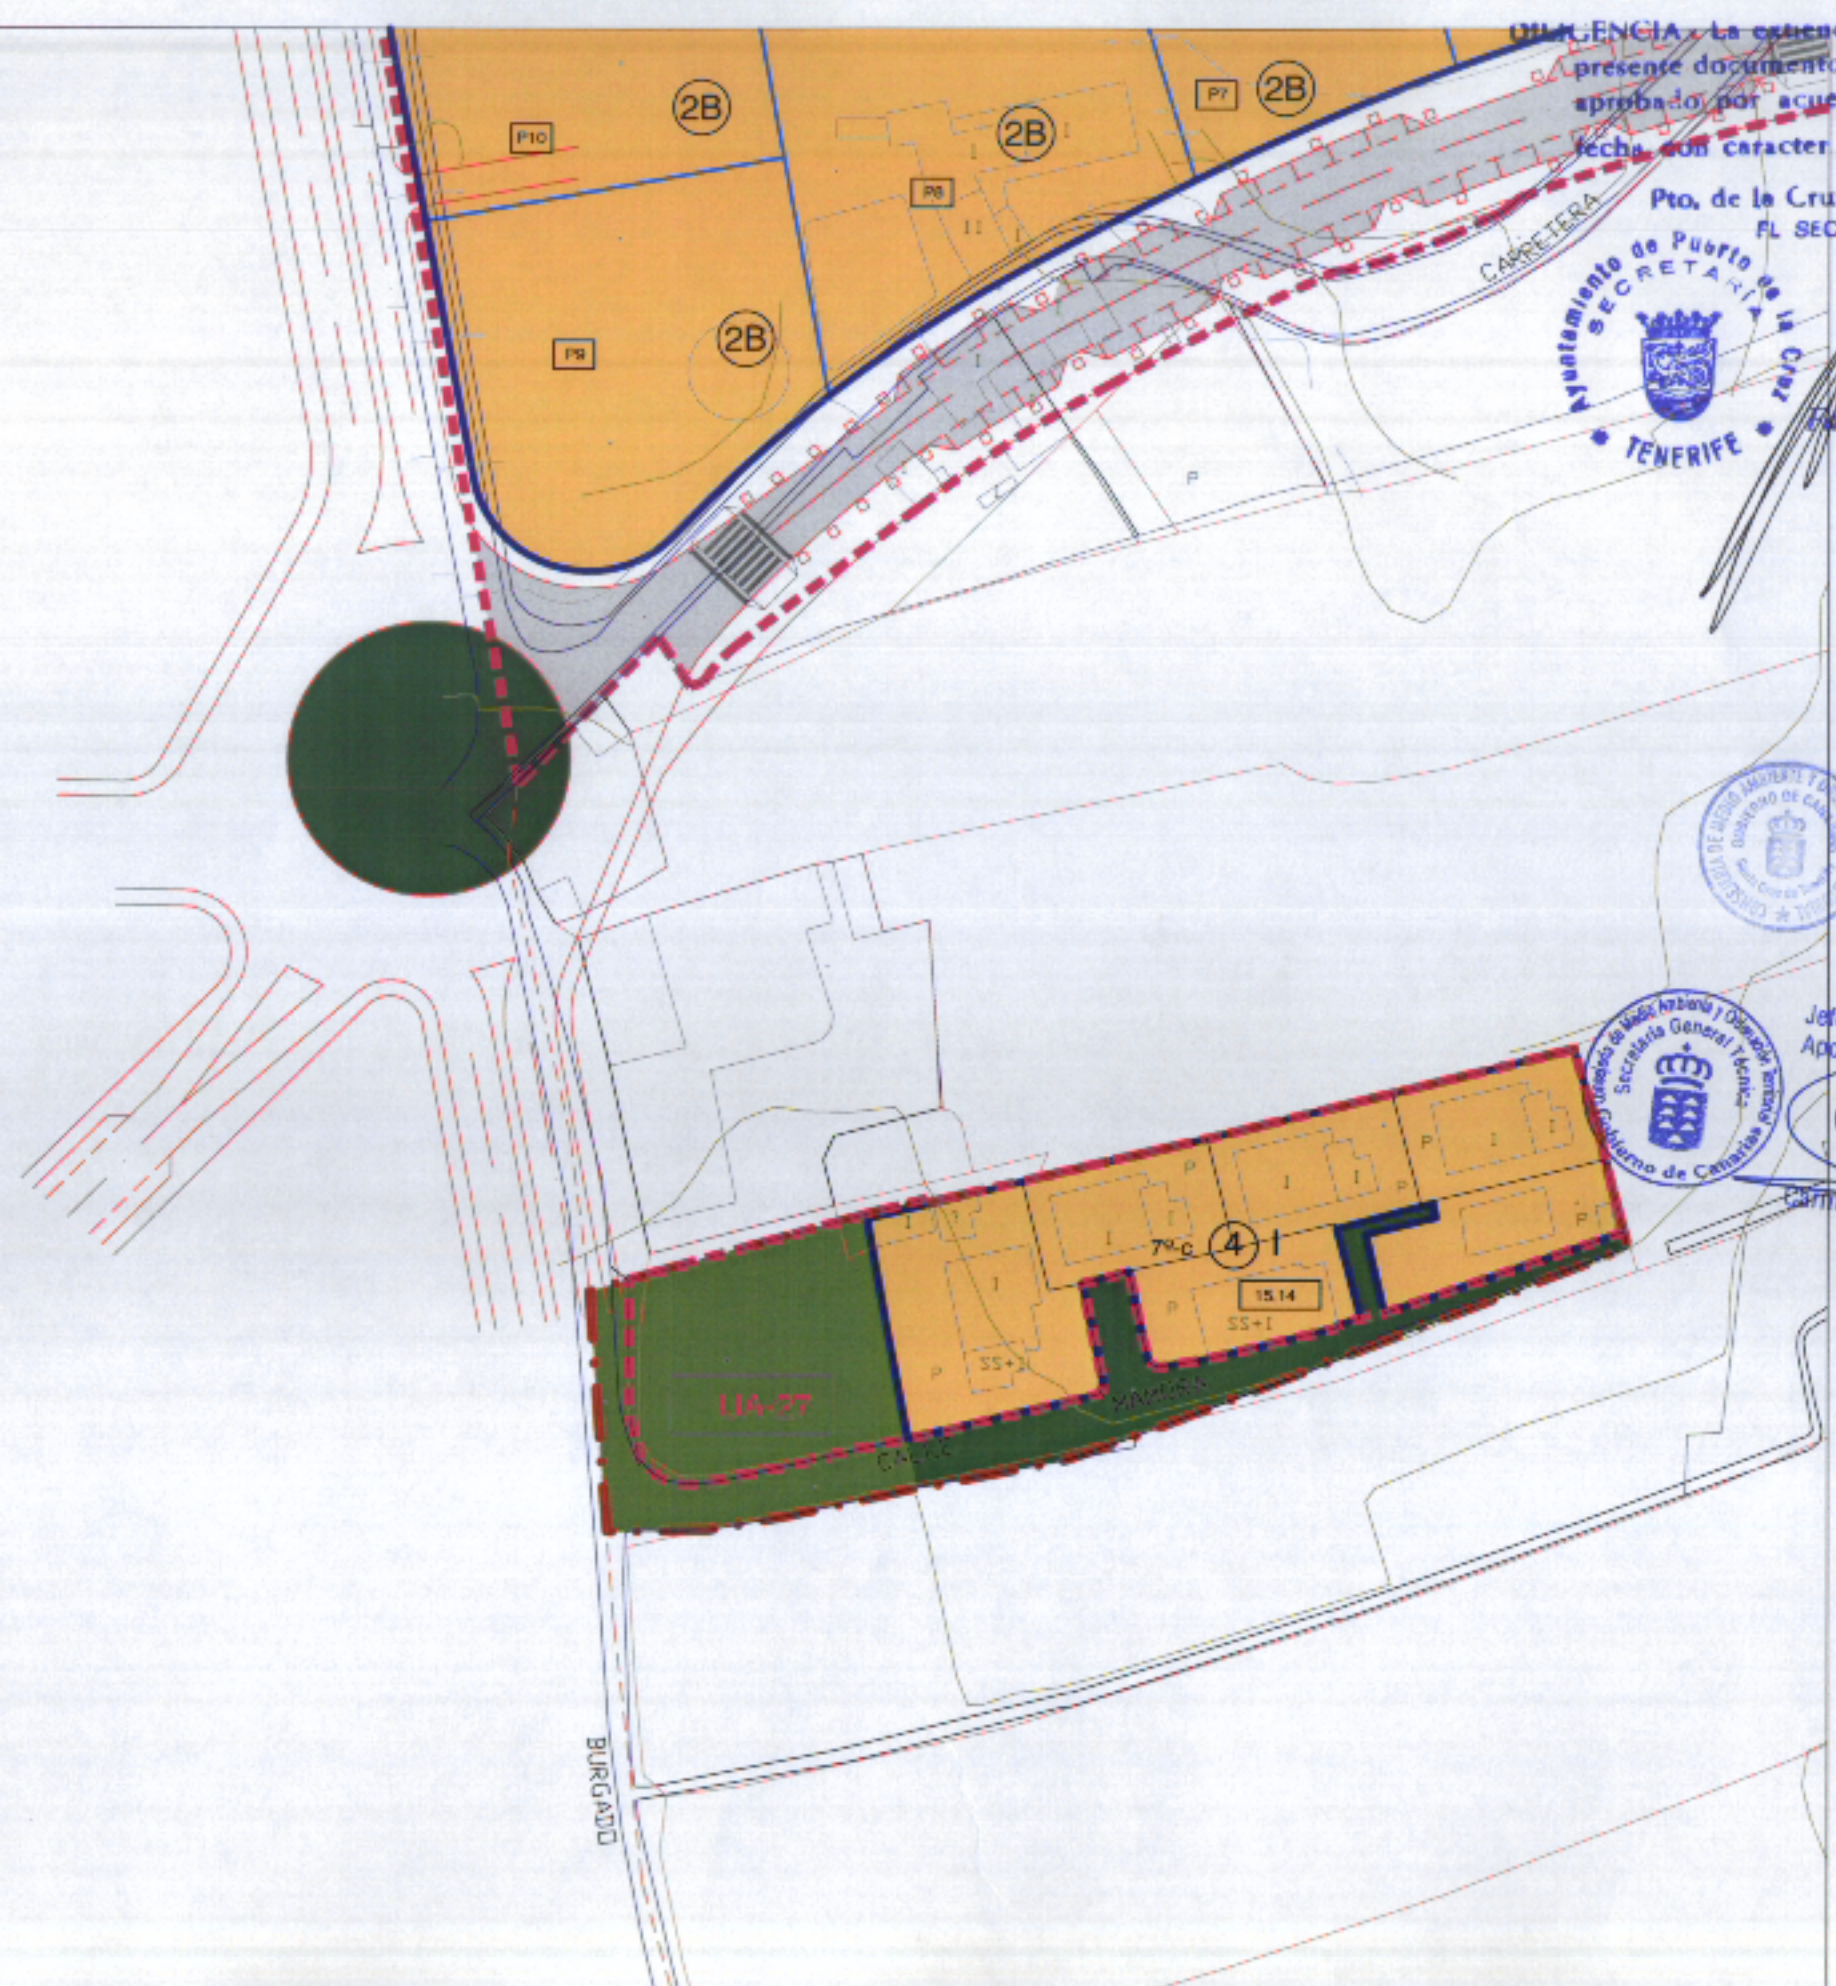

II 6 15.01 AP	ZONA DE ORDENANZA	SISTEMAS GENERALES			SISTEMAS LOCALES			CATALOGO
		ESPACIOS LIBRES Y ZONAS VERDES	DOTACIONAL PUBLICO (Pu)	EQUIPAMIENTOS ESTRUCTURANTES PRIVADOS (Pr)	ESPACIOS LIBRES Y ZONAS VERDES	DOTACIONAL	EQUIPAMIENTOS	
	ZONA 1—CONSERVACION AMBIENTAL	PU PARQUES URBANOS PR PARQUES RECREATIVOS	DO DOCENTE	SO SOCIAL	PU (PUBLICO) DE (DEPORTIVO) AD (ADMINISTRATIVO) CU (CULTURAL) CO (COMERCIAL) SO (SOCIAL) INF (INFRAESTRUCTURAL)	DO (DOCENTE) DE (DEPORTIVO) AD (ADMINISTRATIVO) CU (CULTURAL) CO (COMERCIAL) SO (SOCIAL) INF (INFRAESTRUCTURAL)	DO (DOCENTE) DE (DEPORTIVO) AD (ADMINISTRATIVO) CU (CULTURAL) CO (COMERCIAL) SO (SOCIAL) INF (INFRAESTRUCTURAL)	PAT PATRIMONIO ARQUITECTONICO JI2 JARDINES DE INTERES NP4 ELEMENTOS NATURALES Y PAISAJES C-2 NIVEL DE CATALOGO
	ZONA 2—PROTECCION DEL PATRIMONIO		DE DEPORTIVO					
	ZONA 3—EDIFICACION CERRADA		AD ADMINISTRATIVO	RED PEATONAL	DE	DELIMITACION UNIDAD DE ACTUACION		
	ZONA 4—EDIFICACION ABIERTA		CU CULTURAL	ZONA LIBRE PRIVADA	AD	ALINEACION OPTICA		
	ZONA 5—EDIFICACION INDUSTRIAL		CO COMERCIAL		CU	ALINEACION INTERIOR		
	ZONA 6—EDIFICACION DOTACIONAL		SO SOCIAL		CO	PLAN ESPECIAL		
			INF INFRAESTRUCTURAL		SO	ESTUDIO DE DETALLE		
					INF	ED-1		
						OP ORDENANZA PARTICULAR		