

VIGILANCIA - La extensión para hacer constar que el presente documento forma parte del expediente aprobado por acuerdo plenario del día de la fecha, con carácter de texto refundido.

8 JUL 2005

Pto. de la Cruz,
EL SECRETARIO GENERAL

AYUNTAMIENTO DE PUERTO DE LA CRUZ
SECRETARÍA

Red: Pedro Santiago Díaz Baeza



1	2	3
4	5	6

4482N-4

Aprobado definitivamente por la Comisión de Ordenación del Territorio y Medio Ambiente de Canarias mediante acuerdo de fecha: 2-ABR-2003

Jefe de Sección del Servicio de Apoyo a C.O.T.M.A.C Occidental

Carmen Neri Cordobés Sánchez

PLAN GENERAL DE ORDENACION DE PUERTO DE LA CRUZ
ADAPTACION BASICA AL D.L.1/2000 DEL PLAN GENERAL DE ORDENACION DE PUERTO DE LA CRUZ

DOCUMENTO REFUNDIDO
SITUACION
PUERTO DE LA CRUZ


PROPIETARIO
SOCIEDAD AYUNTAMIENTO DE PUERTO DE LA CRUZ
COMISIÓN DE POLÍTICA TERRITORIAL Y MEDIO AMBIENTE DE CANARIAS
DESPLAN, S.A.

ARCHIVO: EB1-12-01

ORDENACION USOS PORMENORIZADOS DEL SUELO
4482N-4

NUMERO: EB1-05-09

6.081
ESCALA: 1:1000
FECHA: DICIEMBRE 2004

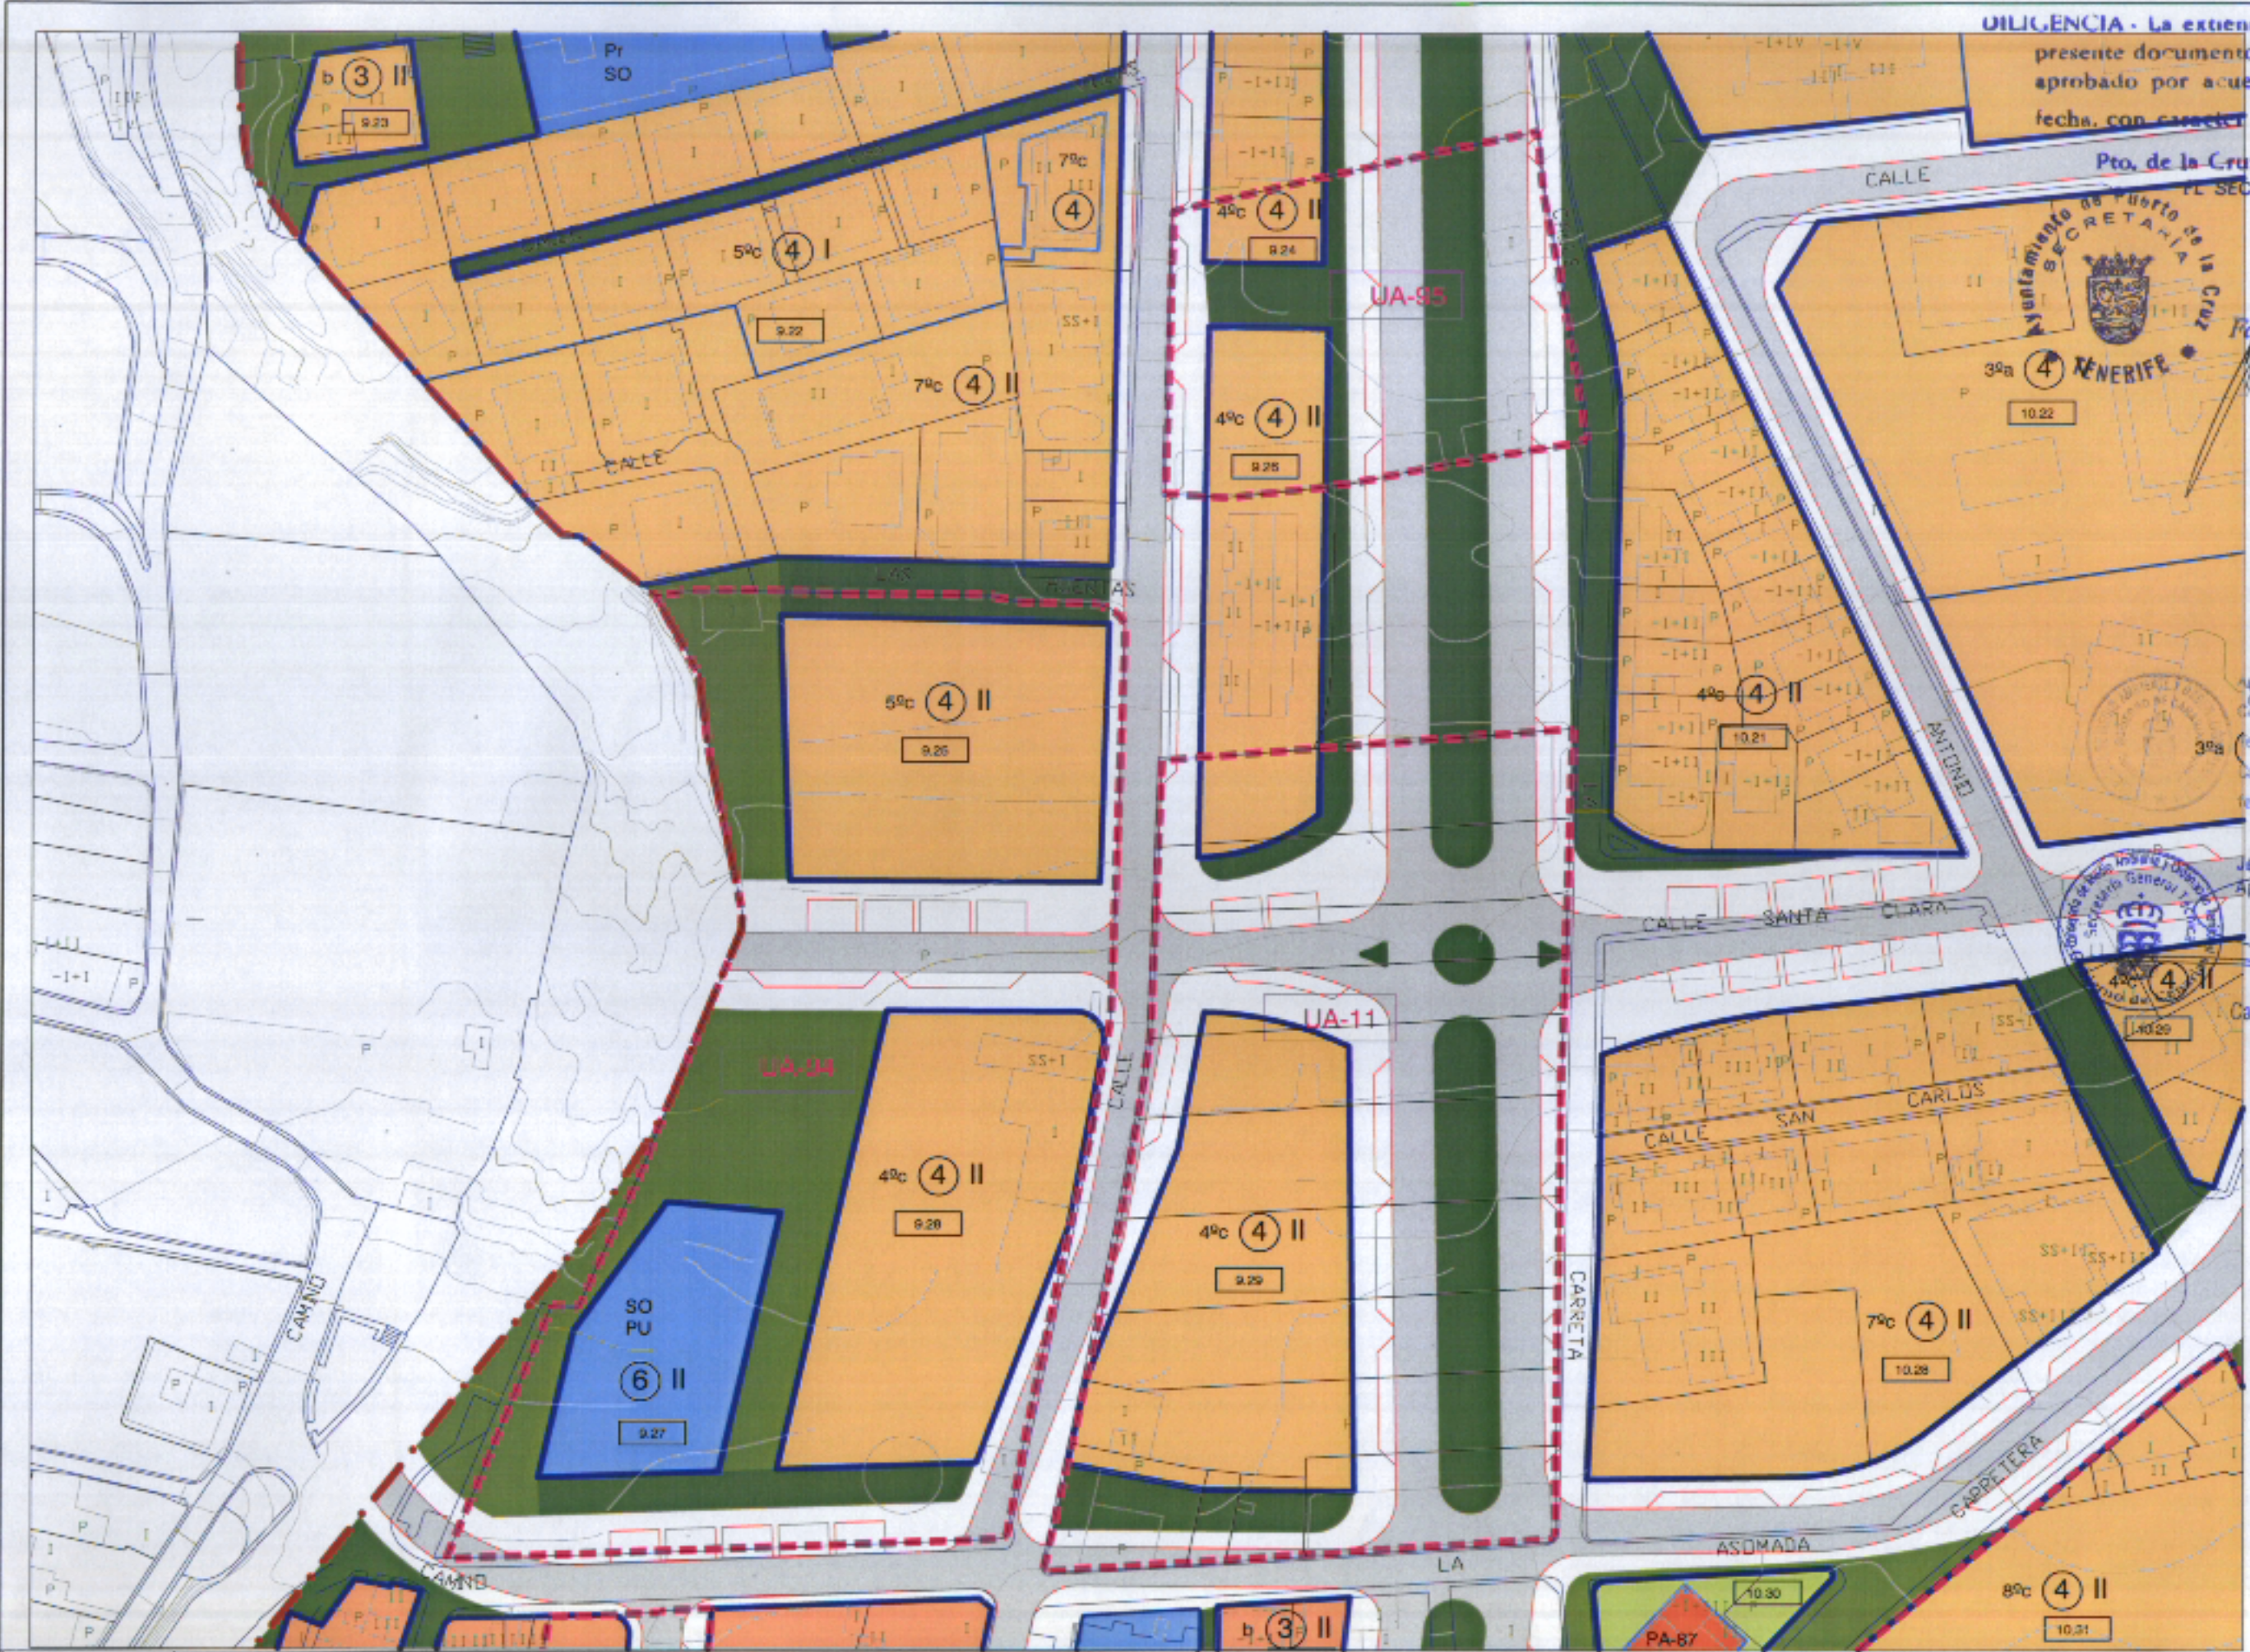

ZONA DE ORDENANZA		SISTEMAS GENERALES		SISTEMAS LOCALES		CATALOGO	
II	NUMERO DE PLANTAS	ESPACIOS LIBRES Y ZONAS VERDES		ESPACIOS LIBRES Y ZONAS VERDES		PATRIMONIO ARQUITECTONICO	
6	TIPO DE ORDENANZA	PU	PARQUES URBANOS	ESPAZIOS LIBRES Y ZONAS VERDES	RED PEATONAL	PA1	JARDINES DE INTERES
15.01	NUMERO DE MANZANA	PR	PARQUES RECREATIVOS	RED PEATONAL	ZONA LIBRE PRIVADA	J12	ELEMENTOS NATURALES Y PAYSAJES
[Red]	RED VARIA	DOTACIONAL PUBLICO (Pu)		DOTACIONAL		NP4	PLAN ESPECIAL
AP	APARCAMIENTO	DO	DOCENTE	DO	DOCENTE	C-2	ESTUDIO DE DETALLE
		DE	DEPORTIVO	DE	DEPORTIVO		OP
		AD	ADMINISTRATIVO	AD	ADMINISTRATIVO		
		CU	CULTURAL	CU	CULTURAL		
		CO	COMERCIAL	CO	COMERCIAL		
		SO	SOCIAL	SO	SOCIAL		
		INF	INFRAESTRUCTURAL	INF	INFRAESTRUCTURAL		

ESTUDIO JALVO S.L.