

U.I.I. EN LIA. La extensión para hacer constar que el presente documento forma parte del expediente aprobado por acuerdo plenario del día de la fecha, con carácter de texto refundido.  
 Pto. de la Cruz, 28 JUL 2005  
 EL SECRETARIO GENERAL



Pedro Santiago Díaz Baeza



1	2	3
4	5	6

4492N-2

Comprobado definitivamente por la Comisión de Ordenación del Territorio y Medio Ambiente de Canarias mediante acuerdo de fecha 2-ABR. 2003.



Jefe de Sección del Servicio de Apoyo a la C.D.T.M.A.C. Occidental

Guillermo Corubbes Sánchez

**PLAN GENERAL DE ORDENACION DE PUERTO DE LA CRUZ**

ADAPTACION BASICA AL D.L.1/2000 DEL PLAN GENERAL DE ORDENACION DE PUERTO DE LA CRUZ

DOCUMENTO REFUNDIDO SITUACION PUERTO DE LA CRUZ

PROPIETARIO EXCMO. AYUNTAMIENTO DE PUERTO DE LA CRUZ CONSEJERIA DE POLÍTICA TERRITORIAL Y MEDIO AMBIENTE DE CANARIAS DESPLAN, S.A.

ARCHIVO EB1-12-01


ORDENACION USOS PORMENORIZADOS DEL SUELO 4492N-2

NUMERO EB1-08-08

**6.085**

ESCALA: 1:1000 FECHA: DICIEMBRE 2004

ESTUDIO JALVO S.L.

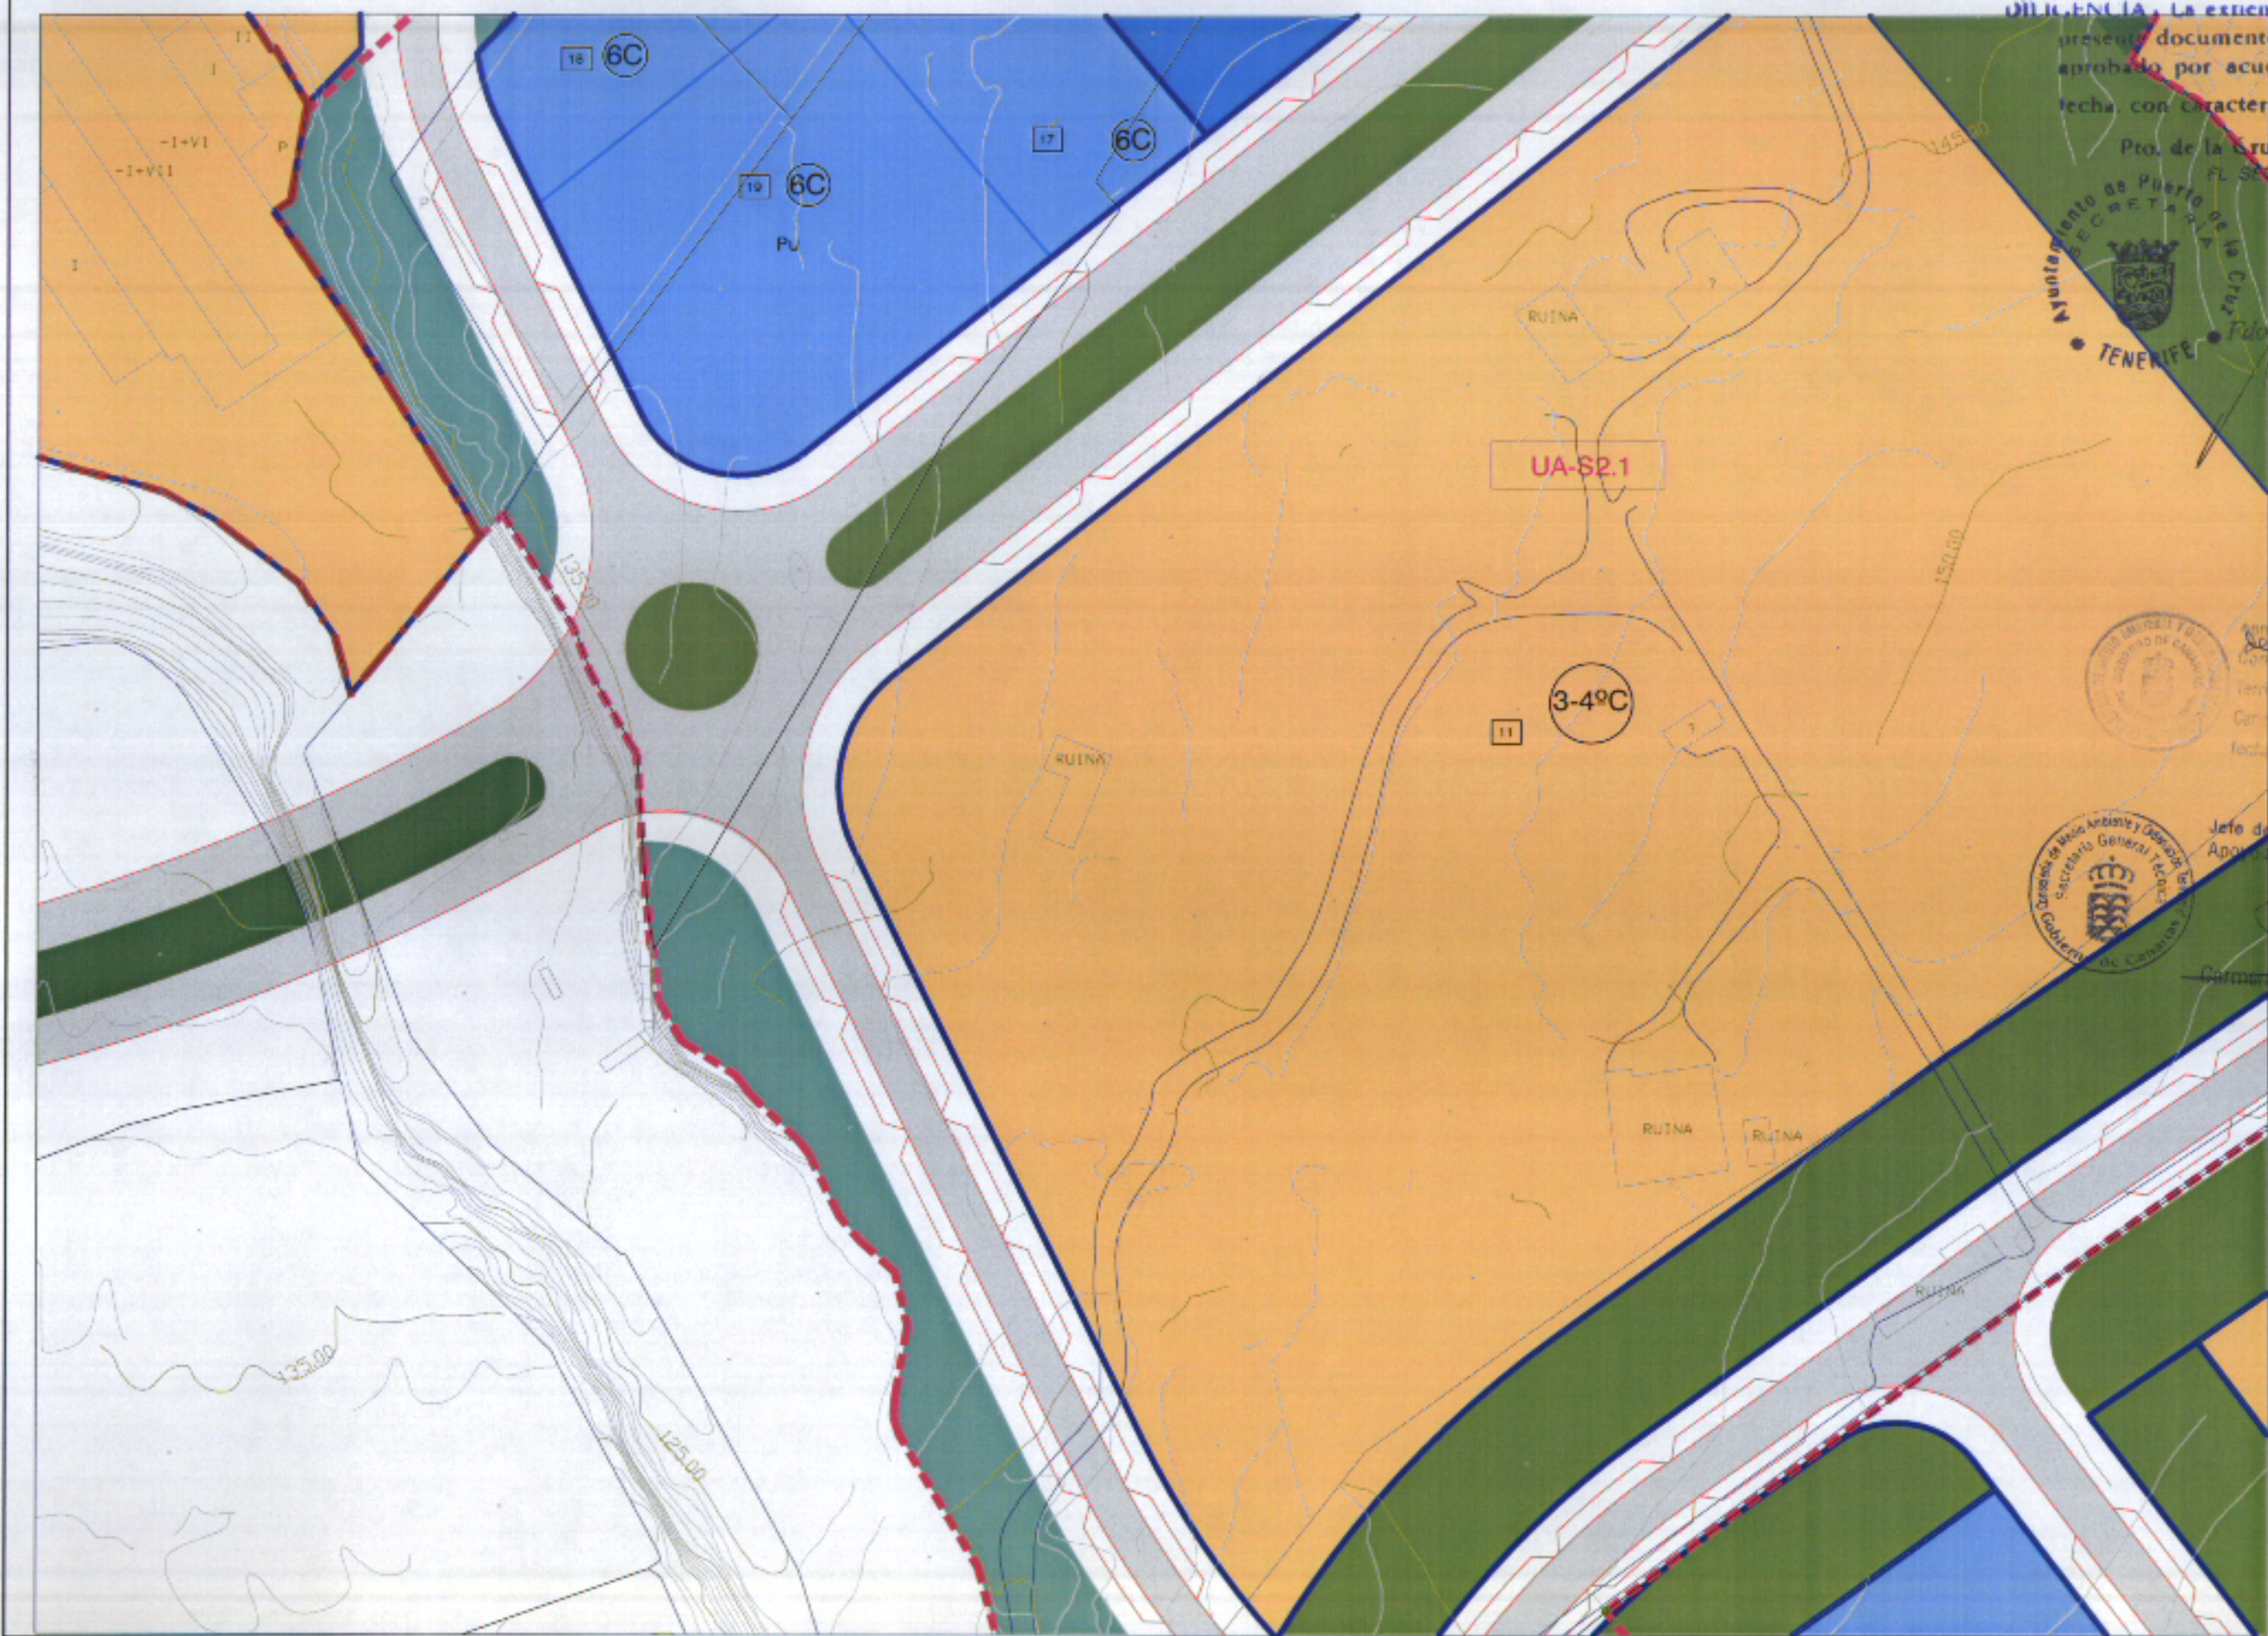

ZONA DE ORDENANZA		SISTEMAS GENERALES		SISTEMAS LOCALES		CATALOGO	
II	NUMERO DE PLANTAS	ESPACIOS LIBRES Y ZONAS VERDES		ESPACIOS LIBRES Y ZONAS VERDES		DELIMITACION DE SUELO URBANO	
6	TIPO DE ORDENANZA	DOTACIONAL PUBLICO (Pu)		DOTACIONAL		DELIMITACION UNIDAD DE ACTUACION	
15.01	NUMERO DE MANZANA	EQUIPAMIENTOS ESTRUCTURANTES PRIVADOS (Pr)		EQUIPAMIENTOS		ALINEACION OFICIAL	
AP	RED VIARIA	SO SOCIAL		Pu (PUBLICO)		ALINEACION INTERIOR	
AP	APARCAMIENTO	INF INFRAESTRUCTURAL		Pr (PRIVADO)		PLAN ESPECIAL	
ZONA 1-CONSERVACION AMBIENTAL		DO DOCENTE		DO DOCENTE		PA1 PATRIMONIO ARQUITECTONICO	
ZONA 2-PROTECCION DEL PATRIMONIO		DE DEPORTIVO		DE DEPORTIVO		J12 JARDINES DE INTERES	
ZONA 3-EDIFICACION CERRADA		AD ADMINISTRATIVO		AD ADMINISTRATIVO		NP4 ELEMENTOS NATURALES Y PASAJES	
ZONA 4-EDIFICACION ABIERTA		CU CULTURAL		CU CULTURAL		C-2 NIVEL DE CATALOGO	
ZONA 5-EDIFICACION INDUSTRIAL		CO COMERCIAL		CO COMERCIAL		ED-1 ESTUDIO DE DETALLE	
ZONA 6-EDIFICACION DOTACIONAL		SO SOCIAL		SO SOCIAL		OP ORDENANZA PARTICULAR	
		INF INFRAESTRUCTURAL		INF INFRAESTRUCTURAL			