

DILIGENCIA - La extensión para hacer constar que el presente documento forma parte del expediente aprobado por acuerdo plenario del día de la fecha, con carácter de *texto refundido*

Pto. de la Cruz, 28 JUL 2005
EL SECRETARIO GENERAL



Edo. Pedro Santiago Diaz Baeza



1	2	3
4	5	6

4492N-4




Aprobado definitivamente por la Comisión de Ordenación del Territorio y Medio Ambiente de Canarias mediante acuerdo de fecha 2 ABR 2003



Jefe de Sección del Servicio de Apoyo a la C.O.T.M.A.C. Occidental

Carmen Meri Cordobés Sánchez

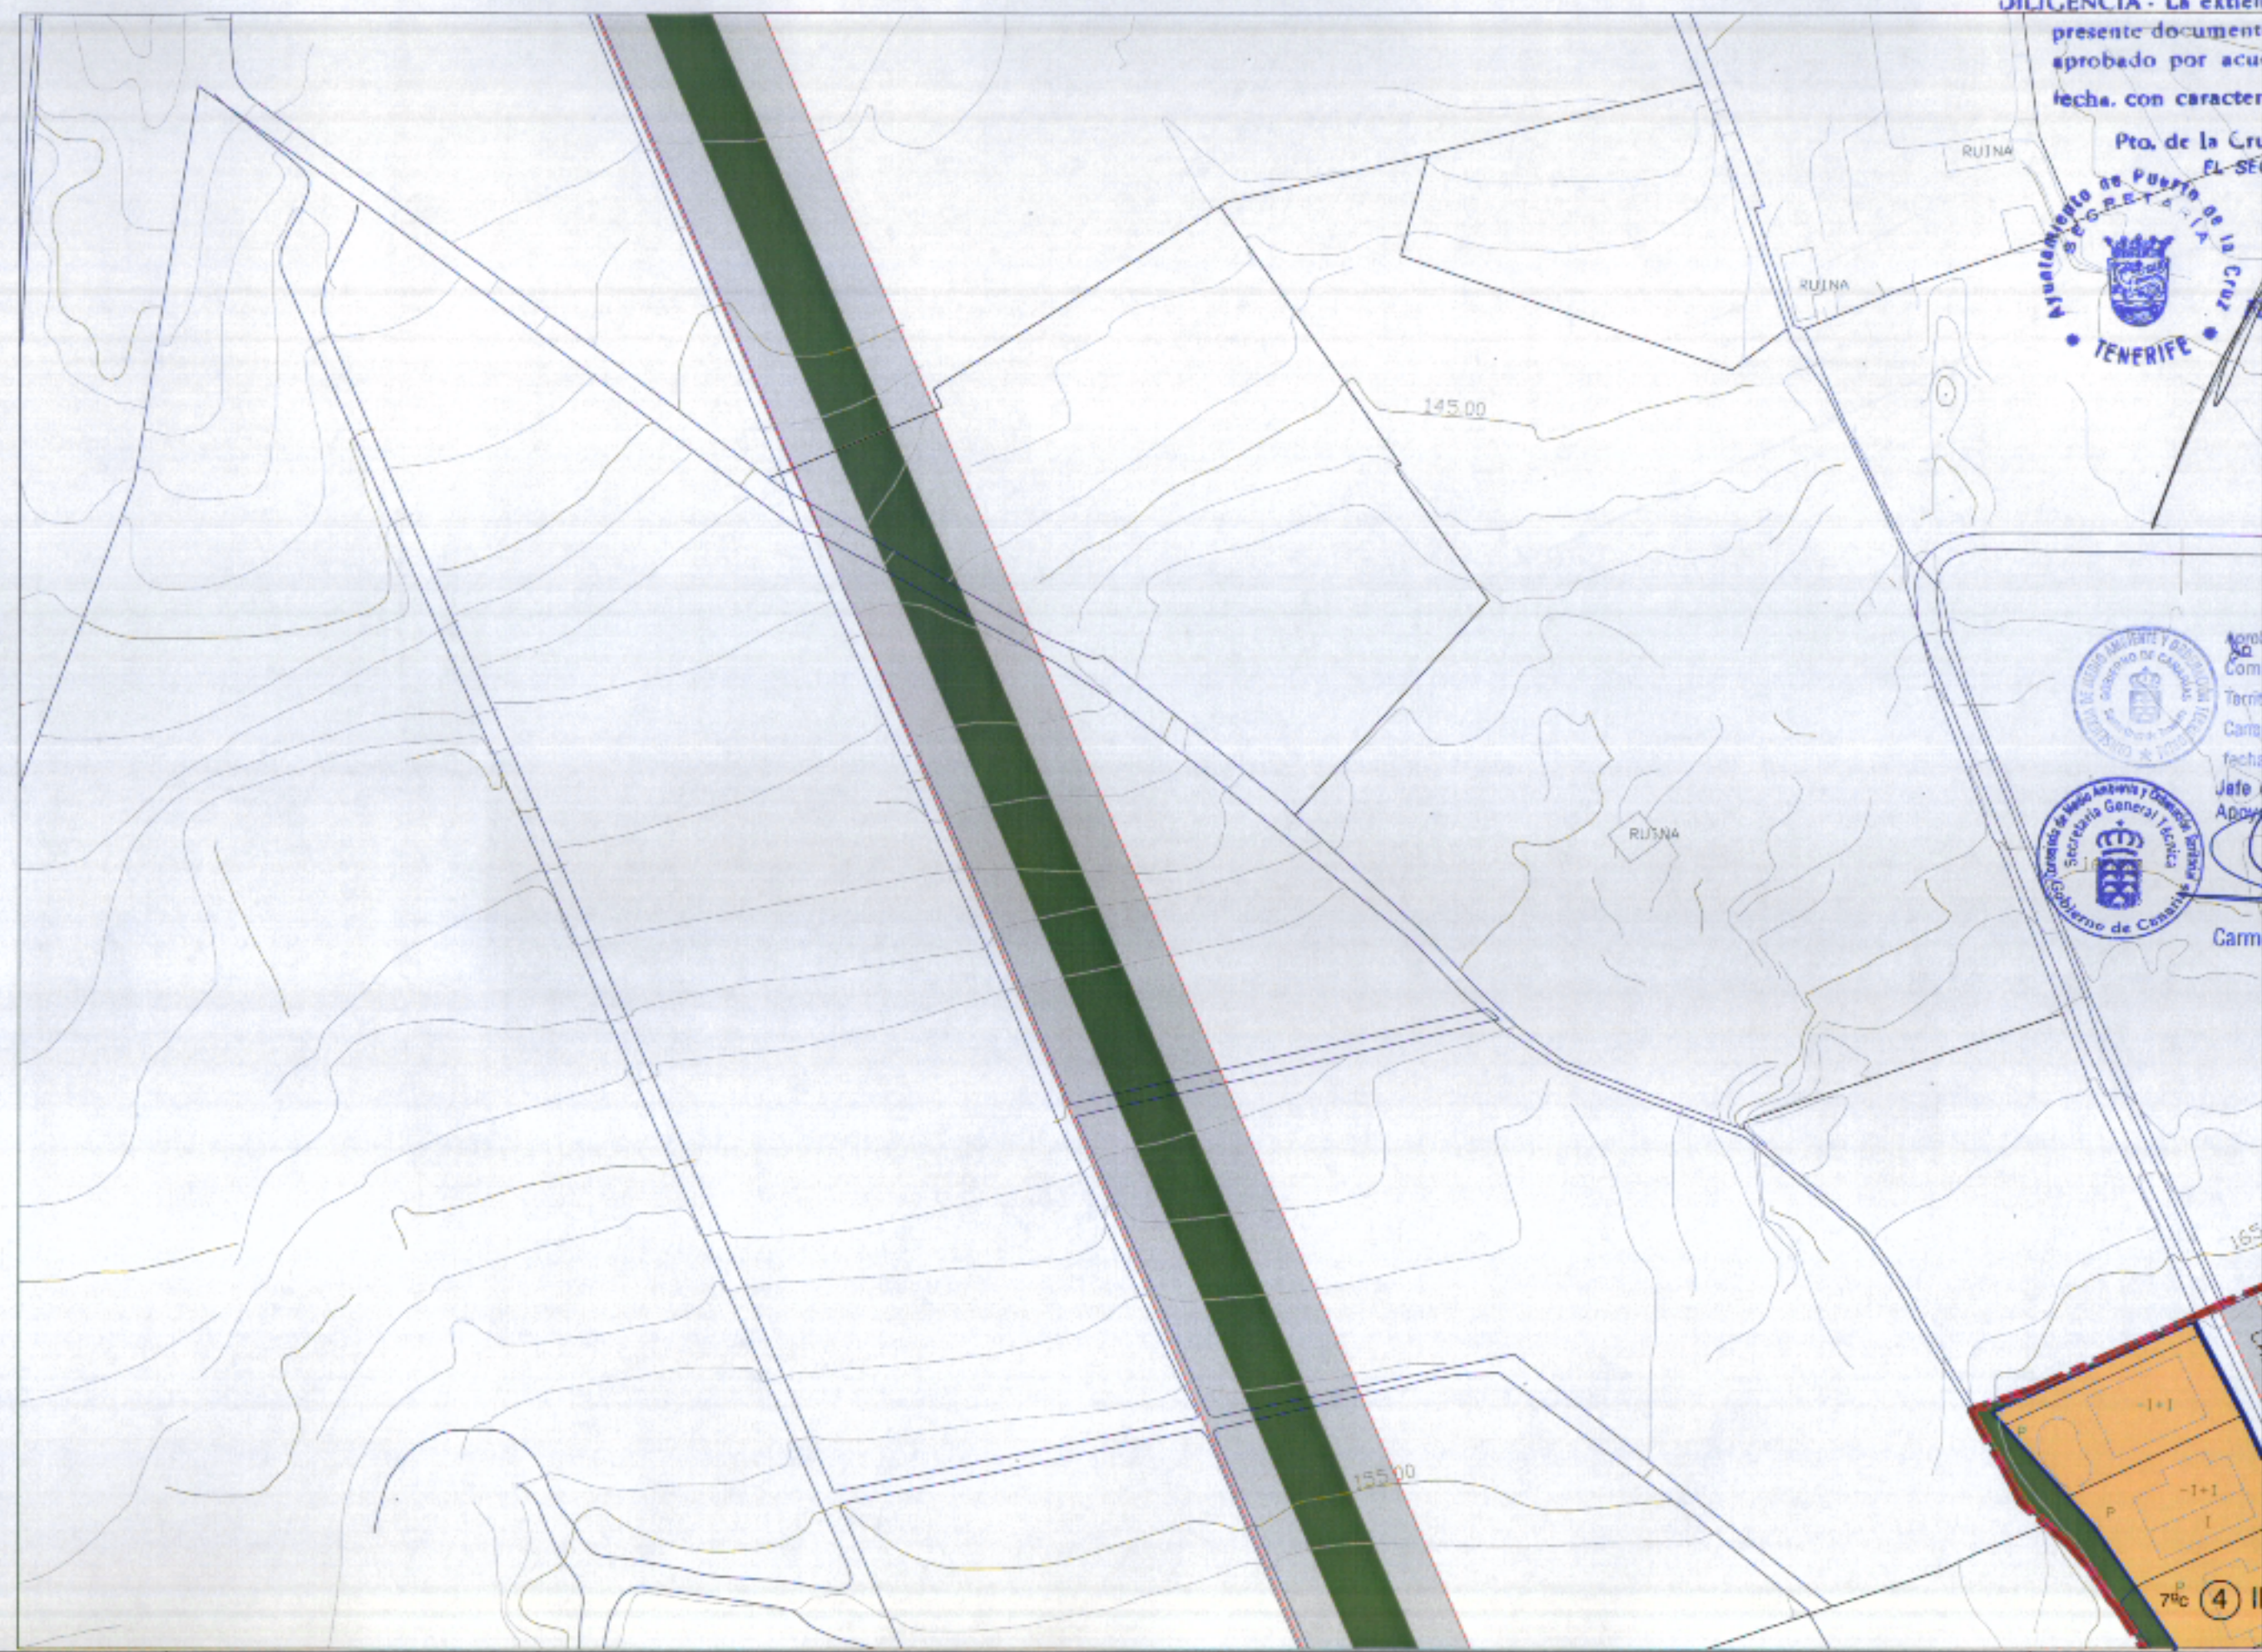

PLAN GENERAL DE ORDENACION DE PUERTO DE LA CRUZ

ADAPTACION BASICA AL D.L.1/2000 DEL PLAN GENERAL DE ORDENACION DE PUERTO DE LA CRUZ

DOCUMENTO REFUNDIDO SITUACION

PUERTO DE LA CRUZ

PROPIETARIO: SOCIEDAD AYUNTAMIENTO DE PUERTO DE LA CRUZ, CONCEJALIA DE POLÍTICA TERRITORIAL Y MEDIO AMBIENTE DE CANARIAS, DESPLAN, S.A.

ARCHIVO: EM1-12-01

ORDENACION USOS PORMENORIZADOS DEL SUELO 4492N-4

NUMERO: EM1-06-09

6.087

ESCALA: 1:1000
FECHA: DICIEMBRE 2004

ESTUDIO JALVO S.L.

II 6 15.01 RED VIARIA AP	ZONA DE ORDENANZA	SISTEMAS GENERALES			SISTEMAS LOCALES			CATALOGO
		ESPACIOS LIBRES Y ZONAS VERDES	DOTACIONAL PUBLICO (Pu)	EQUIPAMIENTOS ESTRUCTURANTES PRIVADOS (Pr)	ESPACIOS LIBRES Y ZONAS VERDES	DOTACIONAL	EQUIPAMIENTOS	
	ZONA 1-CONSERVACION AMBIENTAL	PU PARQUES URBANOS	DO	SO SOCIAL	ESPAacios LIBRES Y ZONAS VERDES	DO	DO	PA1 PATRIMONIO ARQUITECTONICO
	ZONA 2-PROTECCION DEL PATRIMONIO		DE			DE		
	ZONA 3-EDIFICACION CERRADA	PR PARQUES RECREATIVOS	AD	INF	RED PEATONAL	AD	PR (PRIVADO)	J12 JARDINES DE INTERES
	ZONA 4-EDIFICACION ABIERTA		CU		CU	CU		
	ZONA 5-EDIFICACION INDUSTRIAL		CO		ZONA LIBRE PRIVADA	CO		NP4 ELEMENTOS NATURALES Y PASAJES
	ZONA 6-EDIFICACION DOTACIONAL		SO		INF	SO		
			INF			INF		C-2 NIVEL DE CATALOGO

- DELIMITACION DE SUELO URBANO
- DELIMITACION UNIDAD DE ACTUACION
- ALINEACION OFICIAL
- ALINEACION INTERIOR
- PLAN ESPECIAL
- ESTUDIO DE DETALLE
- ED-1
- OP ORDENANZA PARTICULAR