

DECLARACION - La extensión para hacer constar que el presente documento forma parte del expediente aprobado por acuerdo plenario del día de la fecha, con carácter de texto refundido.

Pto. de la Cruz, 28 JUL 2005  
 SECRETARIO GENERAL



Red: Pedro Santiago Díaz Baeza



1	2	3
4	5	6

4492N-5

Hecho definitivamente por la Comisión de Ordenación del Territorio y Medio Ambiente de Canarias mediante acuerdo de fecha 2 ABR 2003



Jefe de Base del Servicio de Apoyo a C.O.T.M.A.D. Occidental

Carmen Mari Cordobés Sánchez

**PLAN GENERAL DE ORDENACION DE PUERTO DE LA CRUZ**

ADAPTACION BASICA AL D.L.1/2000 DEL PLAN GENERAL DE ORDENACION DE PUERTO DE LA CRUZ

DOCUMENTO REFUNDIDO SITUACION PUERTO DE LA CRUZ

PROPIETARIO SOCIO AYUNTAMIENTO DE PUERTO DE LA CRUZ  
 COMISERIA DE POLICA TERRITORIAL Y MEDIO AMBIENTE DE CANARIAS  
 GERPLAN, S.A.

ARCHIVO E81-12-01


ORDENACION USOS PORMENORIZADOS DEL SUELO 4492N-5

NUMERO E81-08-08

**6.088**

ESCALA: 1:1000  
 FECHA: DICIEMBRE 2004

ESTUDIO JALVO S.L.

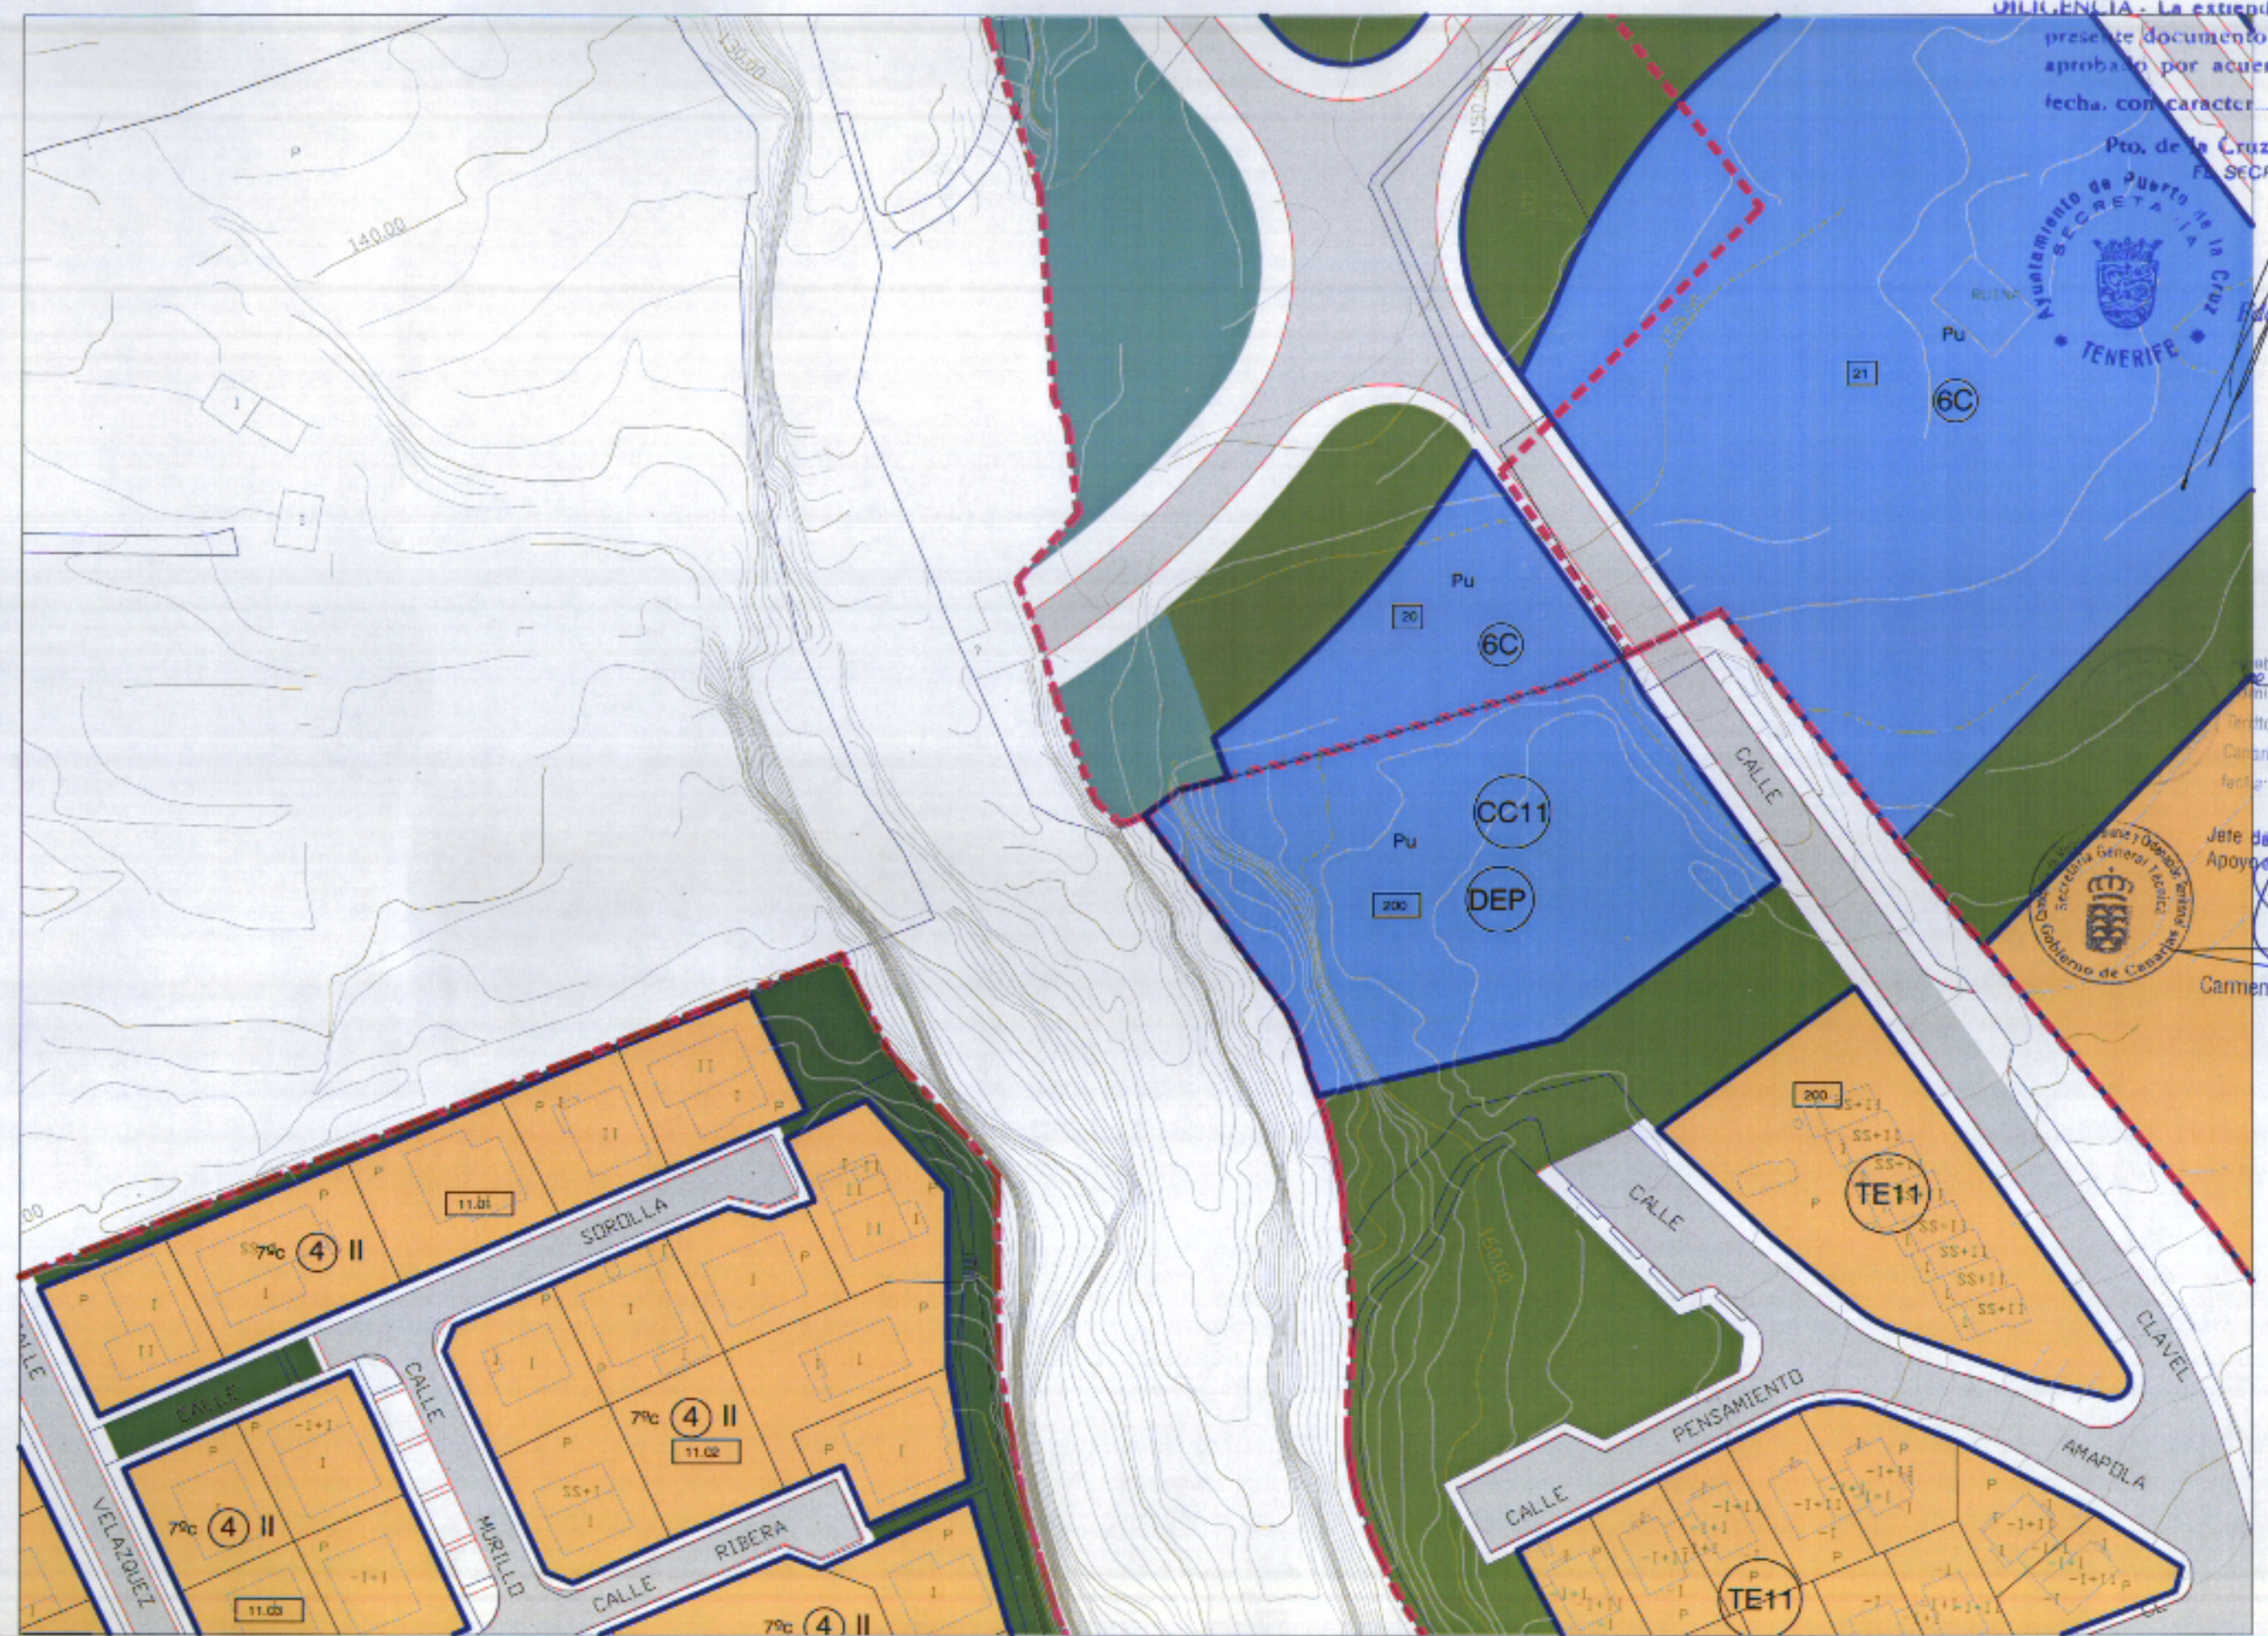

ZONA DE ORDENANZA		SISTEMAS GENERALES		SISTEMAS LOCALES		CATALOGO	
II	NUMERO DE PLANTAS	ESPACIOS LIBRES Y ZONAS VERDES		ESPACIOS LIBRES Y ZONAS VERDES		PA1 PATRIMONIO ARQUITECTONICO	
6	TIPO DE ORDENANZA	DOTACIONAL PUBLICO (Pu)		DOTACIONAL		J12 JARDINES DE INTERES	DELIMITACION DE SUELO URBANO
15.01	NUMERO DE MANZANA	EQUIPAMIENTOS ESTRUCTURANTES PRIVADOS (Pr)		EQUIPAMIENTOS		NP4 ELEMENTOS NATURALES Y PASAJES	DELIMITACION UNIDAD DE ACTUACION
AP	RED VARIA	DO	DOCENTE	DO	DOCENTE	C-2 NIVEL DE CATALOGO	ALINEACION OFICIAL
	APARCAMIENTO	DE	DEPORTIVO	DE	DEPORTIVO	ED-1 ESTUDIO DE DETALLE	ALINEACION INTERIOR
		AD	ADMINISTRATIVO	AD	ADMINISTRATIVO	OP ORDENANZA PARTICULAR	
		CU	CULTURAL	CU	CULTURAL		
		CO	COMERCIAL	CO	COMERCIAL		
		SO	SOCIAL	SO	SOCIAL		
		INF	INFRAESTRUCTURAL	INF	INFRAESTRUCTURAL		
		PR	PARGUES RECREATIVOS	PR (PRIVADO)	PR (PRIVADO)		
		PU	PARGUES URBANOS				