

OTROGRÁFICO en la extensión para hacer constar que el presente documento forma parte del expediente aprobado por acuerdo plenario del día de la fecha, con carácter de texto refundido.

Pto. de la Cruz, 28 JUL 2005  
 EL SECRETARIO GENERAL



Pedro Santiago Díaz Baeza



1	2	3
4	5	6

4472S-3

-En la parcela calificada como CG9 el área de movimiento comprende toda la parcela.

----- Línea del área de movimiento.

Adoptada definitivamente por la Comisión de Ordenación del Territorio y Medio Ambiente de Canarias mediante acuerdo de fecha: 2 ABR. 2003

Informe de Examen del Servicio de Asesoría de la C.O.T.M.A.C. Occidental

Arquitecto: Arq. Menéndez Córdoba Sánchez

**PLAN GENERAL DE ORDENACION DE PUERTO DE LA CRUZ**

ADAPTACION BASICA AL D.L.1/2000 DEL PLAN GENERAL DE ORDENACION DE PUERTO DE LA CRUZ

DOCUMENTO REFUNDIDO SITUACION

PUERTO DE LA CRUZ

PROPIETARIO: EXCMO. AYUNTAMIENTO DE PUERTO DE LA CRUZ  
 CONSEJERA DE POLÍTICA TERRITORIAL Y MEDIO AMBIENTE DE CANARIAS  
 DESPLAN, S.A.

ARCHIVO: 081-12-01


ORDENACION USOS PORMENORIZADOS DEL SUELO  
 4472S-3

NUMERO: 081-08-08

**6.095**

ESCALA: 1:1000  
 FECHA: DICIEMBRE 2004

ESTUDIO JALVO S.L.

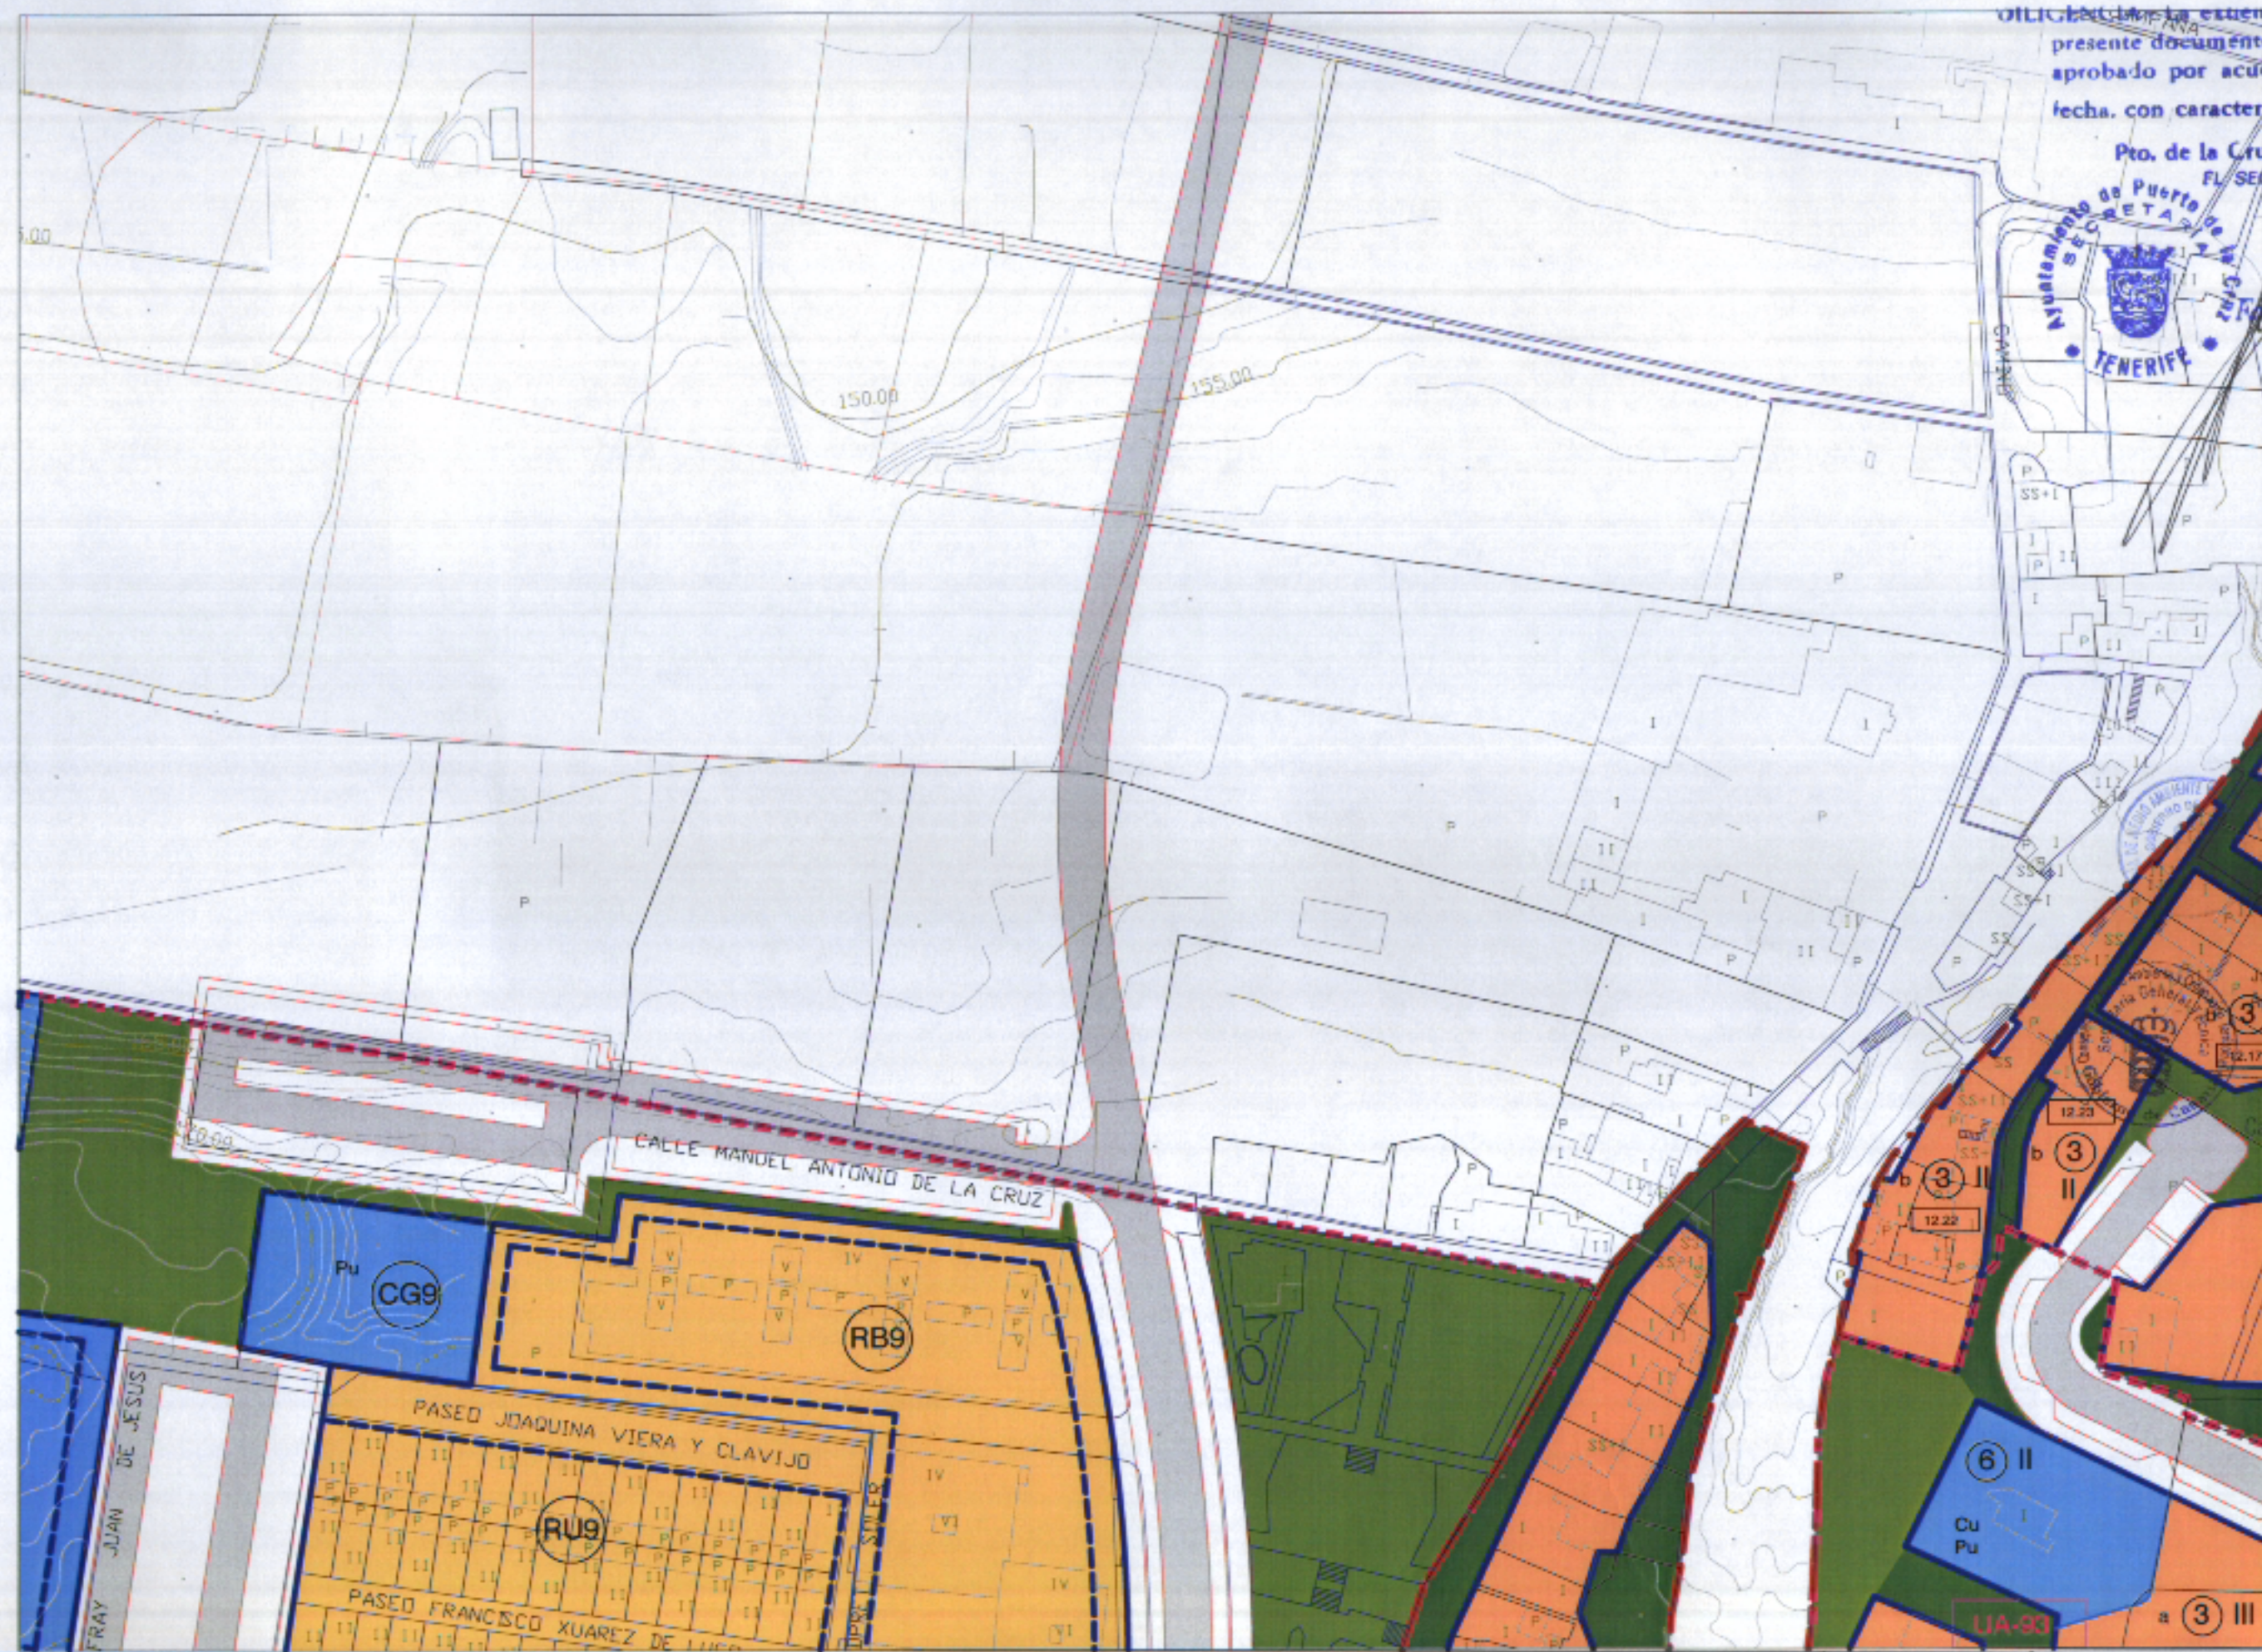

ZONA DE ORDENANZA		SISTEMAS GENERALES		SISTEMAS LOCALES		CATALOGO	
II	NUMERO DE PLANTAS	ESPACIOS LIBRES Y ZONAS VERDES		ESPACIOS LIBRES Y ZONAS VERDES		PA1	PATRIMONIO ARQUITECTONICO
6	TIPO DE ORDENANZA	DOTACIONAL PUBLICO (Pu)		DOTACIONAL		J12	JARDINES DE INTERES
18.01	NUMERO DE MANZANA	EQUIPAMIENTOS ESTRUCTURANTES PRIVADOS (Pr)		EQUIPAMIENTOS		NP4	ELEMENTOS NATURALES Y PISAJES
AP	APARCAMIENTO	SOCIAL		SOCIAL		C-2	NIVEL DE CATALOGO
ZONA 1-CONSERVACION AMBIENTAL		DO DOCENTE		DO DOCENTE		DELIMITACION DE SUELO URBANO	
ZONA 2-PROTECCION DEL PATRIMONIO		DE DEPORTIVO		DE DEPORTIVO		DELIMITACION UNIDAD DE ACTUACION	
ZONA 3-EDIFICACION CERRADA		AD ADMINISTRATIVO		AD ADMINISTRATIVO		ALINEACION OFICIAL	
ZONA 4-EDIFICACION ABIERTA		CU CULTURAL		CU CULTURAL		ALINEACION INTERIOR	
ZONA 5-EDIFICACION INDUSTRIAL		CO COMERCIAL		CO COMERCIAL		PLAN ESPECIAL	
ZONA 6-EDIFICACION DOTACIONAL		SO SOCIAL		SO SOCIAL		ESTUDIO DE DETALLE	
		INF INFRAESTRUCTURAL		INF INFRAESTRUCTURAL		OP ORDENANZA PARTICULAR	