

ILICENCIA: La extensión para hacer constar que el presente documento forma parte del expediente aprobado por acuerdo plenario del día de la fecha, con carácter de Texto Refundido.

Pto. de la Cruz, 28 JUL 2005

EL SECRETARIO GENERAL



do: Pedro Santiago Diaz Baeza



1	2	3
4	5	6

4482S-2

Se aprobó definitivamente por la Comisión de Ordenación del Territorio y Medio Ambiente de Canarias mediante acuerdo de fecha: 2 ABR 2003.



Jefe de Sección del Servicio de Apoyo a la C.O.T.M.A.C. Occidental



Carmen Neri Córdoba Sánchez

PLAN GENERAL DE ORDENACION DE PUERTO DE LA CRUZ ADAPTACION BASICA AL D.L.1/2000 DEL PLAN GENERAL DE ORDENACION DE PUERTO DE LA CRUZ

DOCUMENTO REFUNDIDO

SITUACION

PUERTO DE LA CRUZ

PROPIETARIO

EXCMO. AYUNTAMIENTO DE PUERTO DE LA CRUZ

CONSEJERIA DE POLÍTICA TERRITORIAL Y MEDIO AMBIENTE DE CANARIAS

DESPLAN, S.A.

ARCHIVO CB1-12-01

ORDENACION

USOS PORMENORIZADOS DEL SUELO


4482S-2

NUMERO CB1-06-09

6.100

ESCALA: 1:1000

FECHA: DICIEMBRE 2004

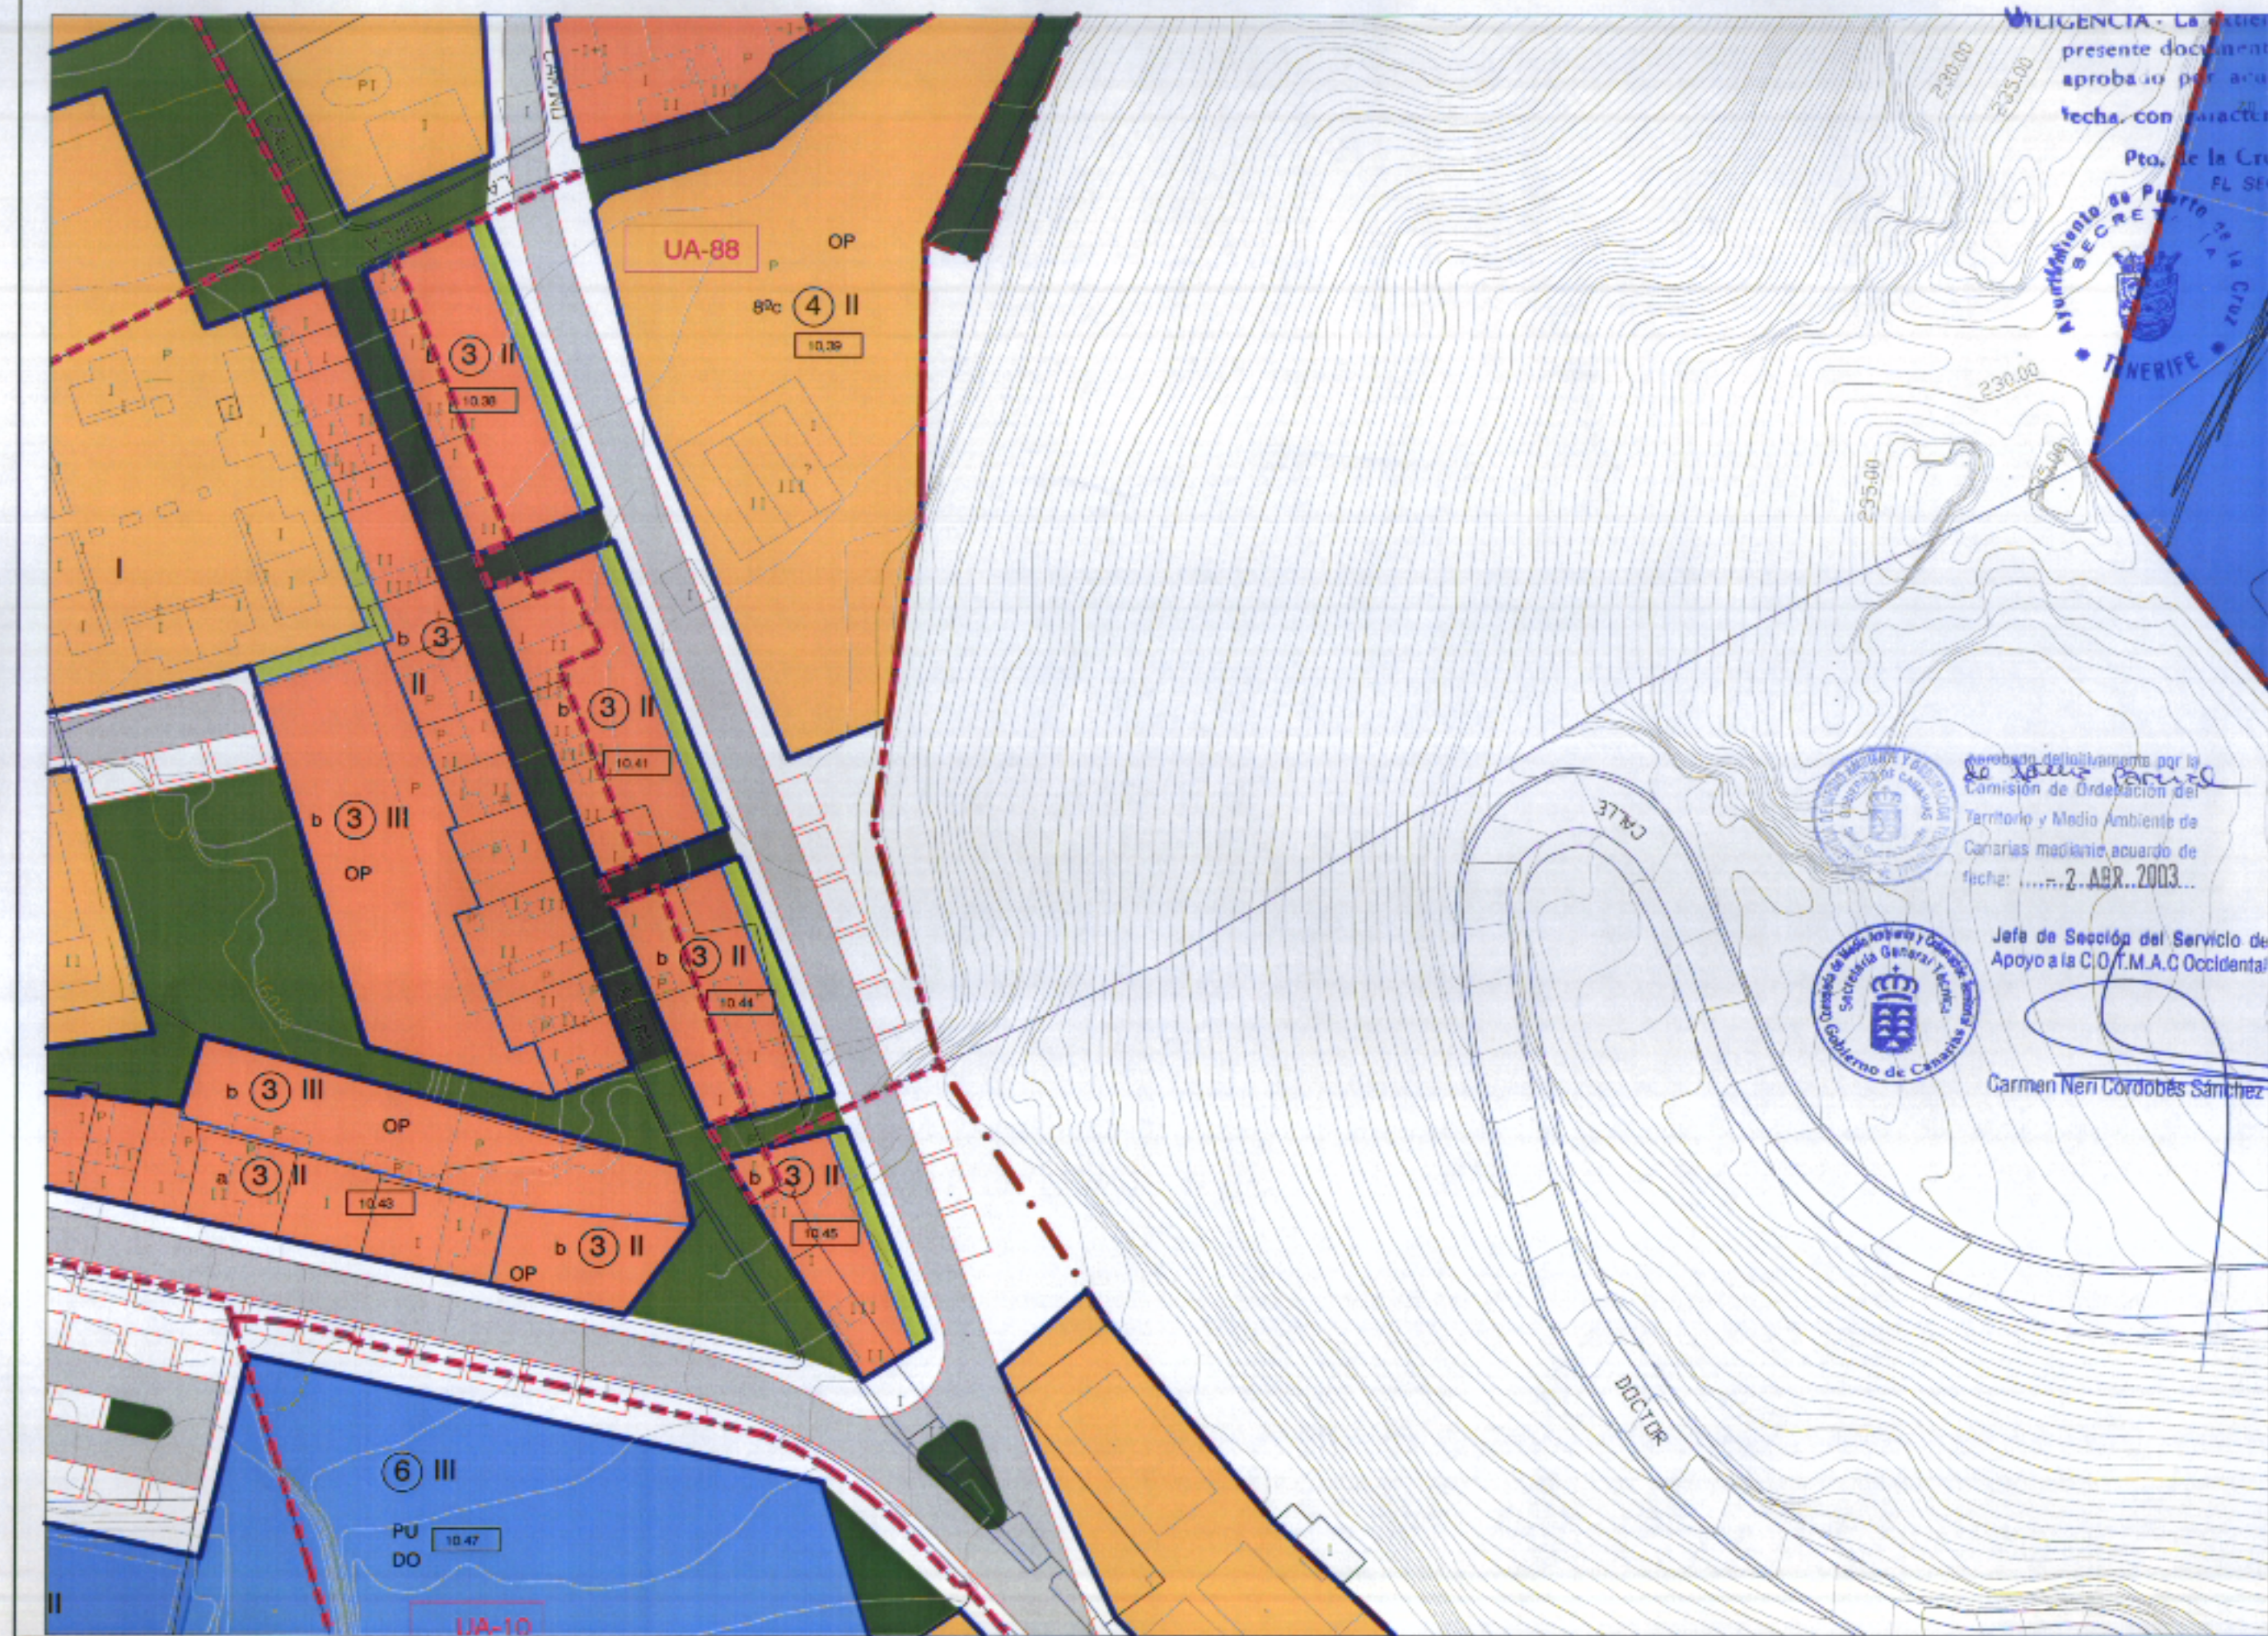

ZONA DE ORDENANZA		SISTEMAS GENERALES		SISTEMAS LOCALES		CATALOGO	
II	NUMERO DE PLANTAS	ZONA 1-CONSERVACION AMBIENTAL	ESPACIOS LIBRES Y ZONAS VERDES	DOTACIONAL PUBLICO (Pu)	EQUIPAMIENTOS ESTRUCTURANTES PRIVADOS (Pr)	PA1	PATRIMONIO ARQUITECTONICO
6	TIPO DE ORDENANZA						
15.01	NUMERO DE MANZANA	ZONA 2-PROTECCION DEL PATRIMONIO	PU PARQUES URBANOS	DO DOCENTE	DE DEPORTIVO	UI2	JARDINES DE INTERES
	RED VARIA	ZONA 3-EDIFICACION CERRADA				NP4	ELEMENTOS NATURALES Y PASAJES
AP	APARCAMIENTO	ZONA 4-EDIFICACION ABIERTA	PR PARQUES RECREATIVOS	CU CULTURAL	CO COMERCIAL	C-2	NIVEL DE CATALOGO
		ZONA 5-EDIFICACION INDUSTRIAL					
		ZONA 6-EDIFICACION DOTACIONAL		SO SOCIAL	INF INFRAESTRUCTURAL		