

DILIGENCIA - La extensión para nacer constar que el presente documento forma parte del expediente aprobado por acuerdo plenario del día de la fecha con carácter de Texto Refundido

Pto. de la Cruz, 28 JUL 2005
EL SECRETARIO GENERAL



Auto: Pedro Santiago Diaz Baeza



1	2	3
4	5	6

4482S-3




Se aprobó definitivamente por la Comisión de Ordenación del Territorio y Medio Ambiente de Canarias mediante acuerdo de fecha: 2-ABR-2003



Jefe de Sección del Servicio de Apoyo a la C.O.T.M.A. Occidental

Garmen Neri Cordobés Sánchez

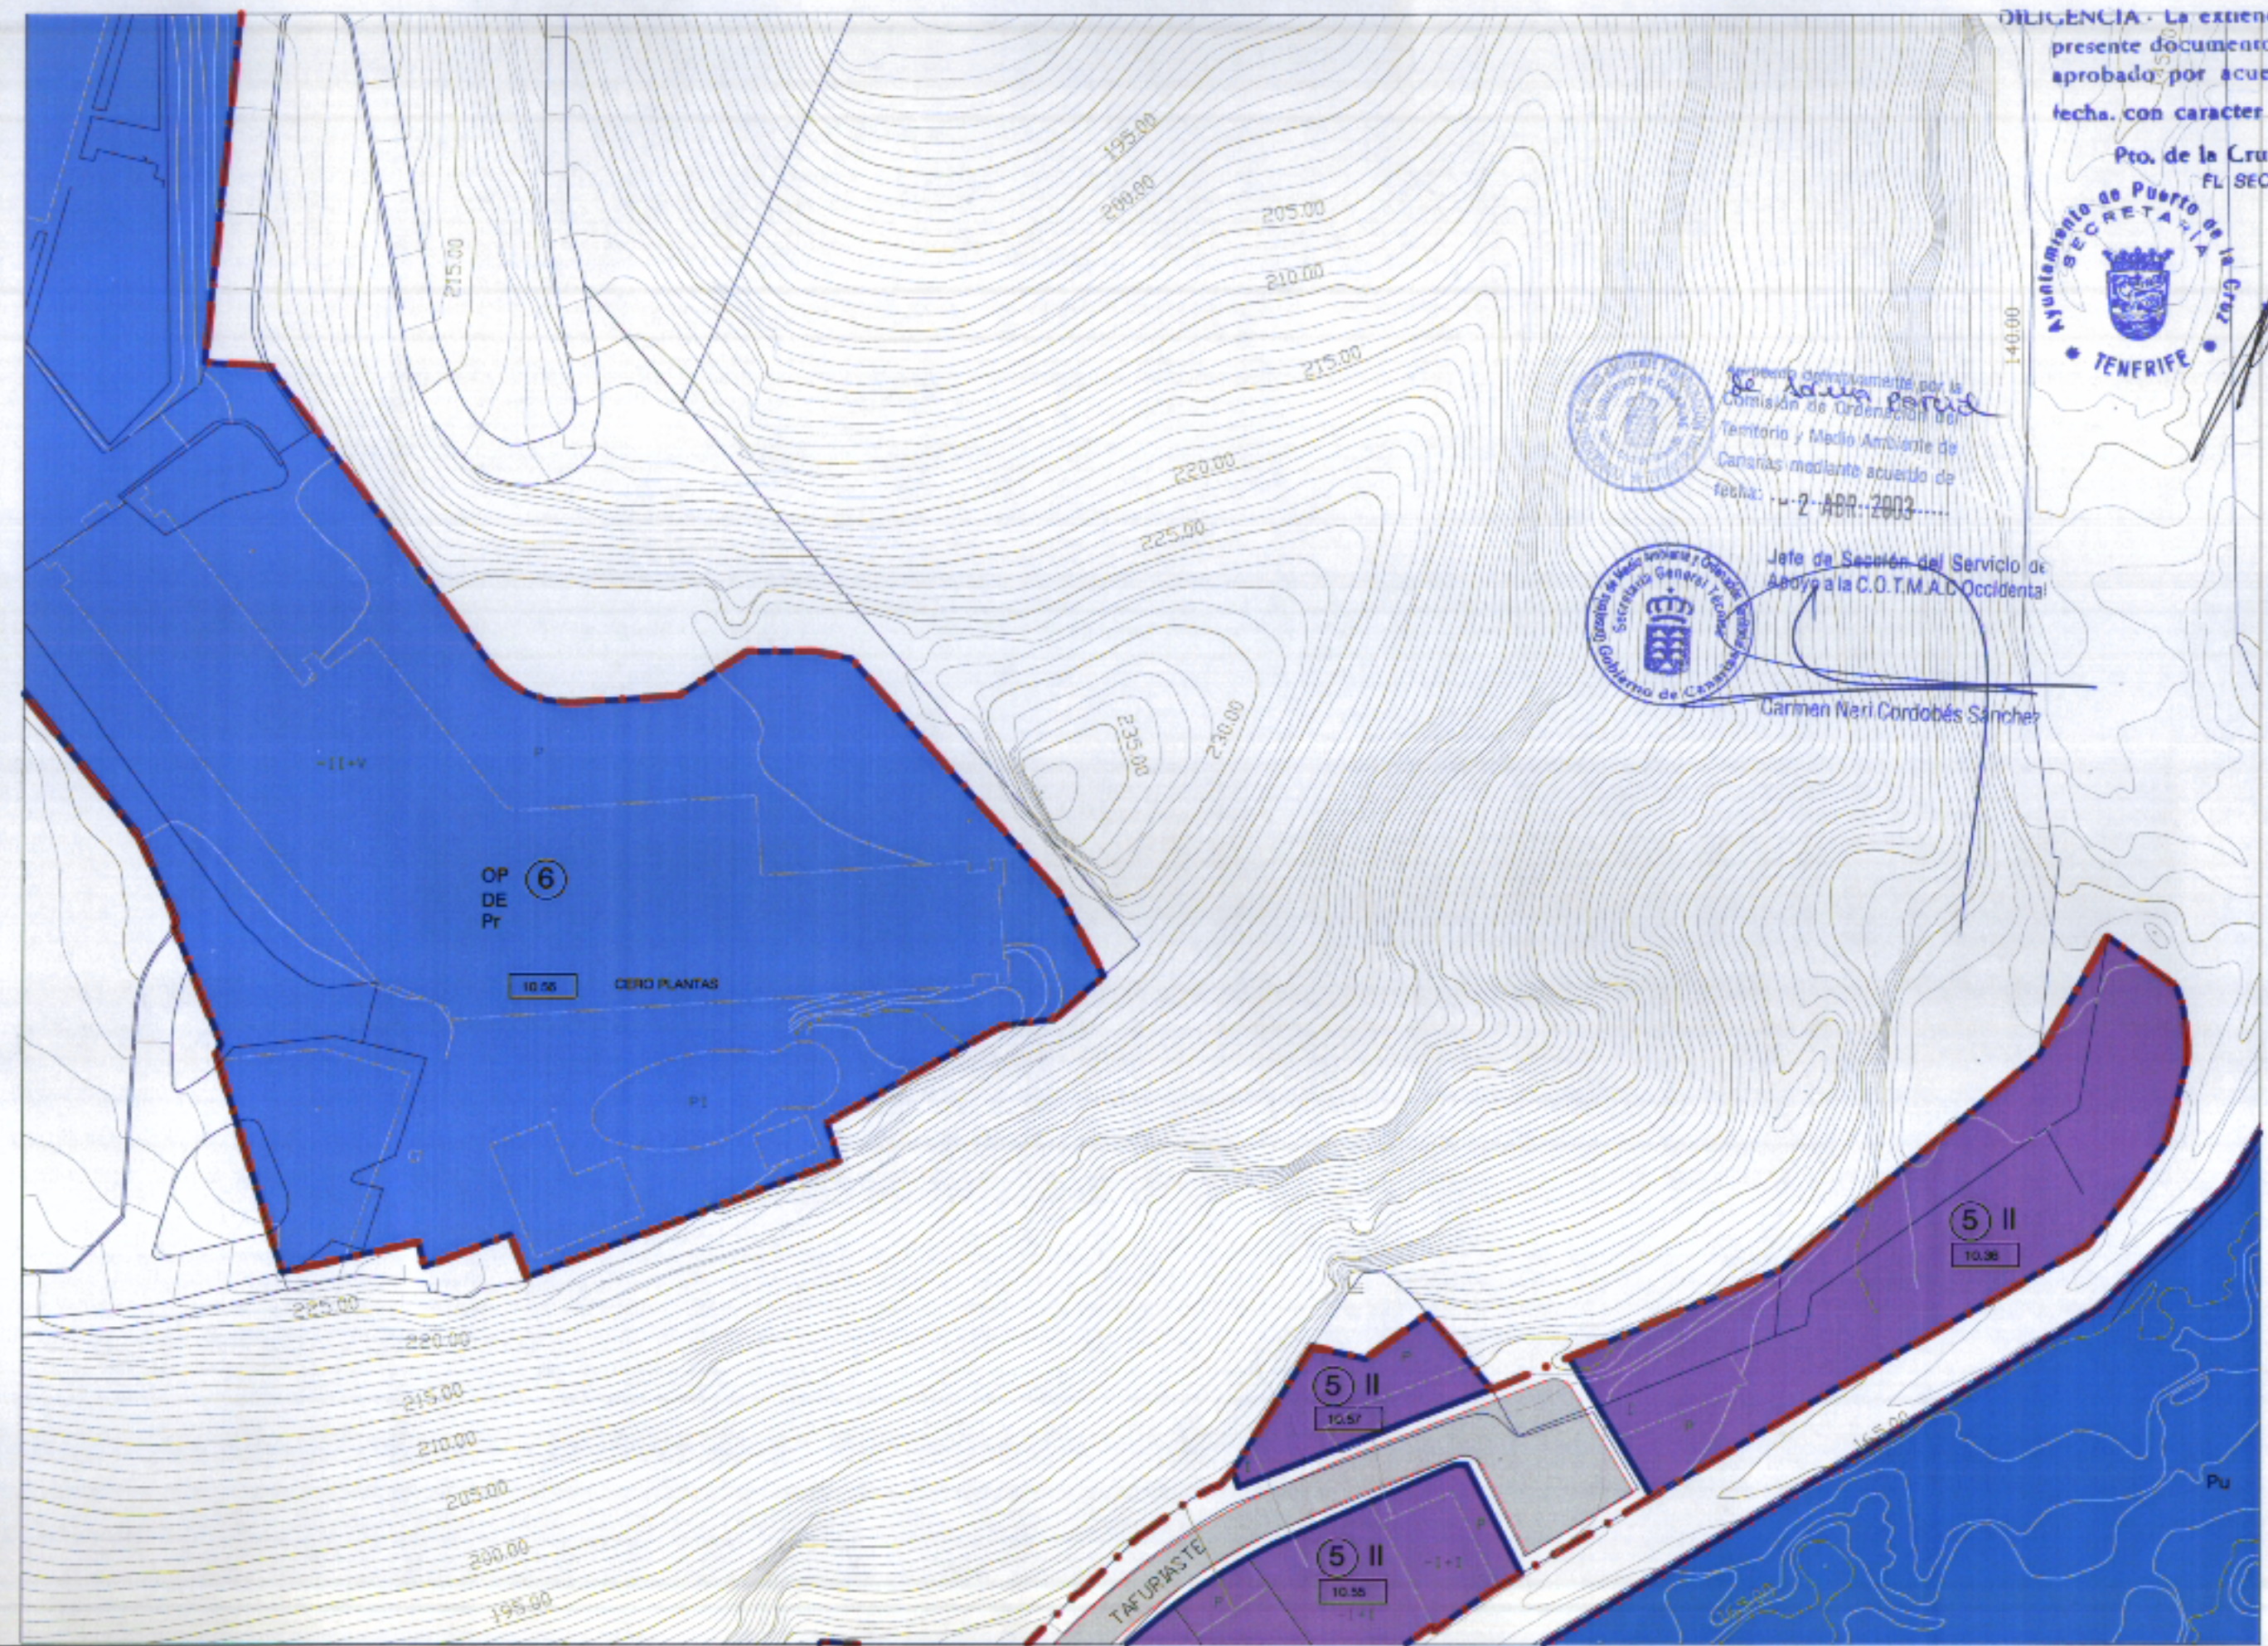

PLAN GENERAL DE ORDENACION DE PUERTO DE LA CRUZ

ADAPTACION BASICA AL D.L.1/2000 DEL PLAN GENERAL DE ORDENACION DE PUERTO DE LA CRUZ

DOCUMENTO REFUNDIDO

SITUACION

PUERTO DE LA CRUZ
PROPIETARIO: D.E.M.O. AYUNTAMIENTO DE PUERTO DE LA CRUZ, CONCEJALIA DE POLÍTICA TERRITORIAL Y MEDIO AMBIENTE DE CANARIAS, DESPLAN, S.L.A.

ARCHIVO: EB1-12-01

ORDENACION USOS PORMENORIZADOS DEL SUELO
4482S-3

NUMERO: EB1-06-09

6.101
ESCALA: 1:1000
FECHA: DICIEMBRE 2004

ESTUDIO JALVO S.L.

ZONA DE ORDENANZA		SISTEMAS GENERALES		SISTEMAS LOCALES		CATALOGO	
II	NUMERO DE PLANTAS	ESPACIOS LIBRES Y ZONAS VERDES		ESPACIOS LIBRES Y ZONAS VERDES		PATRIMONIO ARQUITECTONICO	
6	TIPO DE ORDENANZA	DOTACIONAL PUBLICO (Pu)		DOTACIONAL		JARDINES DE INTERES	
15.01	NUMERO DE MANZANA	EQUIPAMIENTOS ESTRUCTURANTES PRIVADOS (Pr)		EQUIPAMIENTOS		ELEMENTOS NATURALES Y PAYSAJES	
AP	RED VIARIA	EQUIPAMIENTOS ESTRUCTURANTES PRIVADOS (Pr)		EQUIPAMIENTOS		C-2 NIVEL DE CATALOGO	
AP	APARCAMIENTO	EQUIPAMIENTOS ESTRUCTURANTES PRIVADOS (Pr)		EQUIPAMIENTOS		DELIMITACION DE SUELO URBANO	
ZONA 1--CONSERVACION AMBIENTAL		EQUIPAMIENTOS ESTRUCTURANTES PRIVADOS (Pr)		EQUIPAMIENTOS		DELIMITACION UNIDAD DE ACTUACION	
ZONA 2--PROTECCION DEL PATRIMONIO		EQUIPAMIENTOS ESTRUCTURANTES PRIVADOS (Pr)		EQUIPAMIENTOS		ALINEACION OFICIAL	
ZONA 3--EDIFICACION CERRADA		EQUIPAMIENTOS ESTRUCTURANTES PRIVADOS (Pr)		EQUIPAMIENTOS		ALINEACION INTERIOR	
ZONA 4--EDIFICACION ABIERTA		EQUIPAMIENTOS ESTRUCTURANTES PRIVADOS (Pr)		EQUIPAMIENTOS		PLAN ESPECIAL	
ZONA 5--EDIFICACION INDUSTRIAL		EQUIPAMIENTOS ESTRUCTURANTES PRIVADOS (Pr)		EQUIPAMIENTOS		ESTUDIO DE DETALLE	
ZONA 6--EDIFICACION DOTACIONAL		EQUIPAMIENTOS ESTRUCTURANTES PRIVADOS (Pr)		EQUIPAMIENTOS		OP ORDENANZA PARTICULAR	